


旭拋点工業団地第一工区現況図 $S=1:1000$

The diagram illustrates the decomposition of a genus-3 surface (a surface with three holes) into a genus-2 surface (a surface with two holes) and a torus (a surface with one hole). The genus-3 surface is shown on the left, and the genus-2 surface and torus are shown on the right, separated by a vertical line. The genus-2 surface is a rectangle with two holes, and the torus is a circle with one hole.

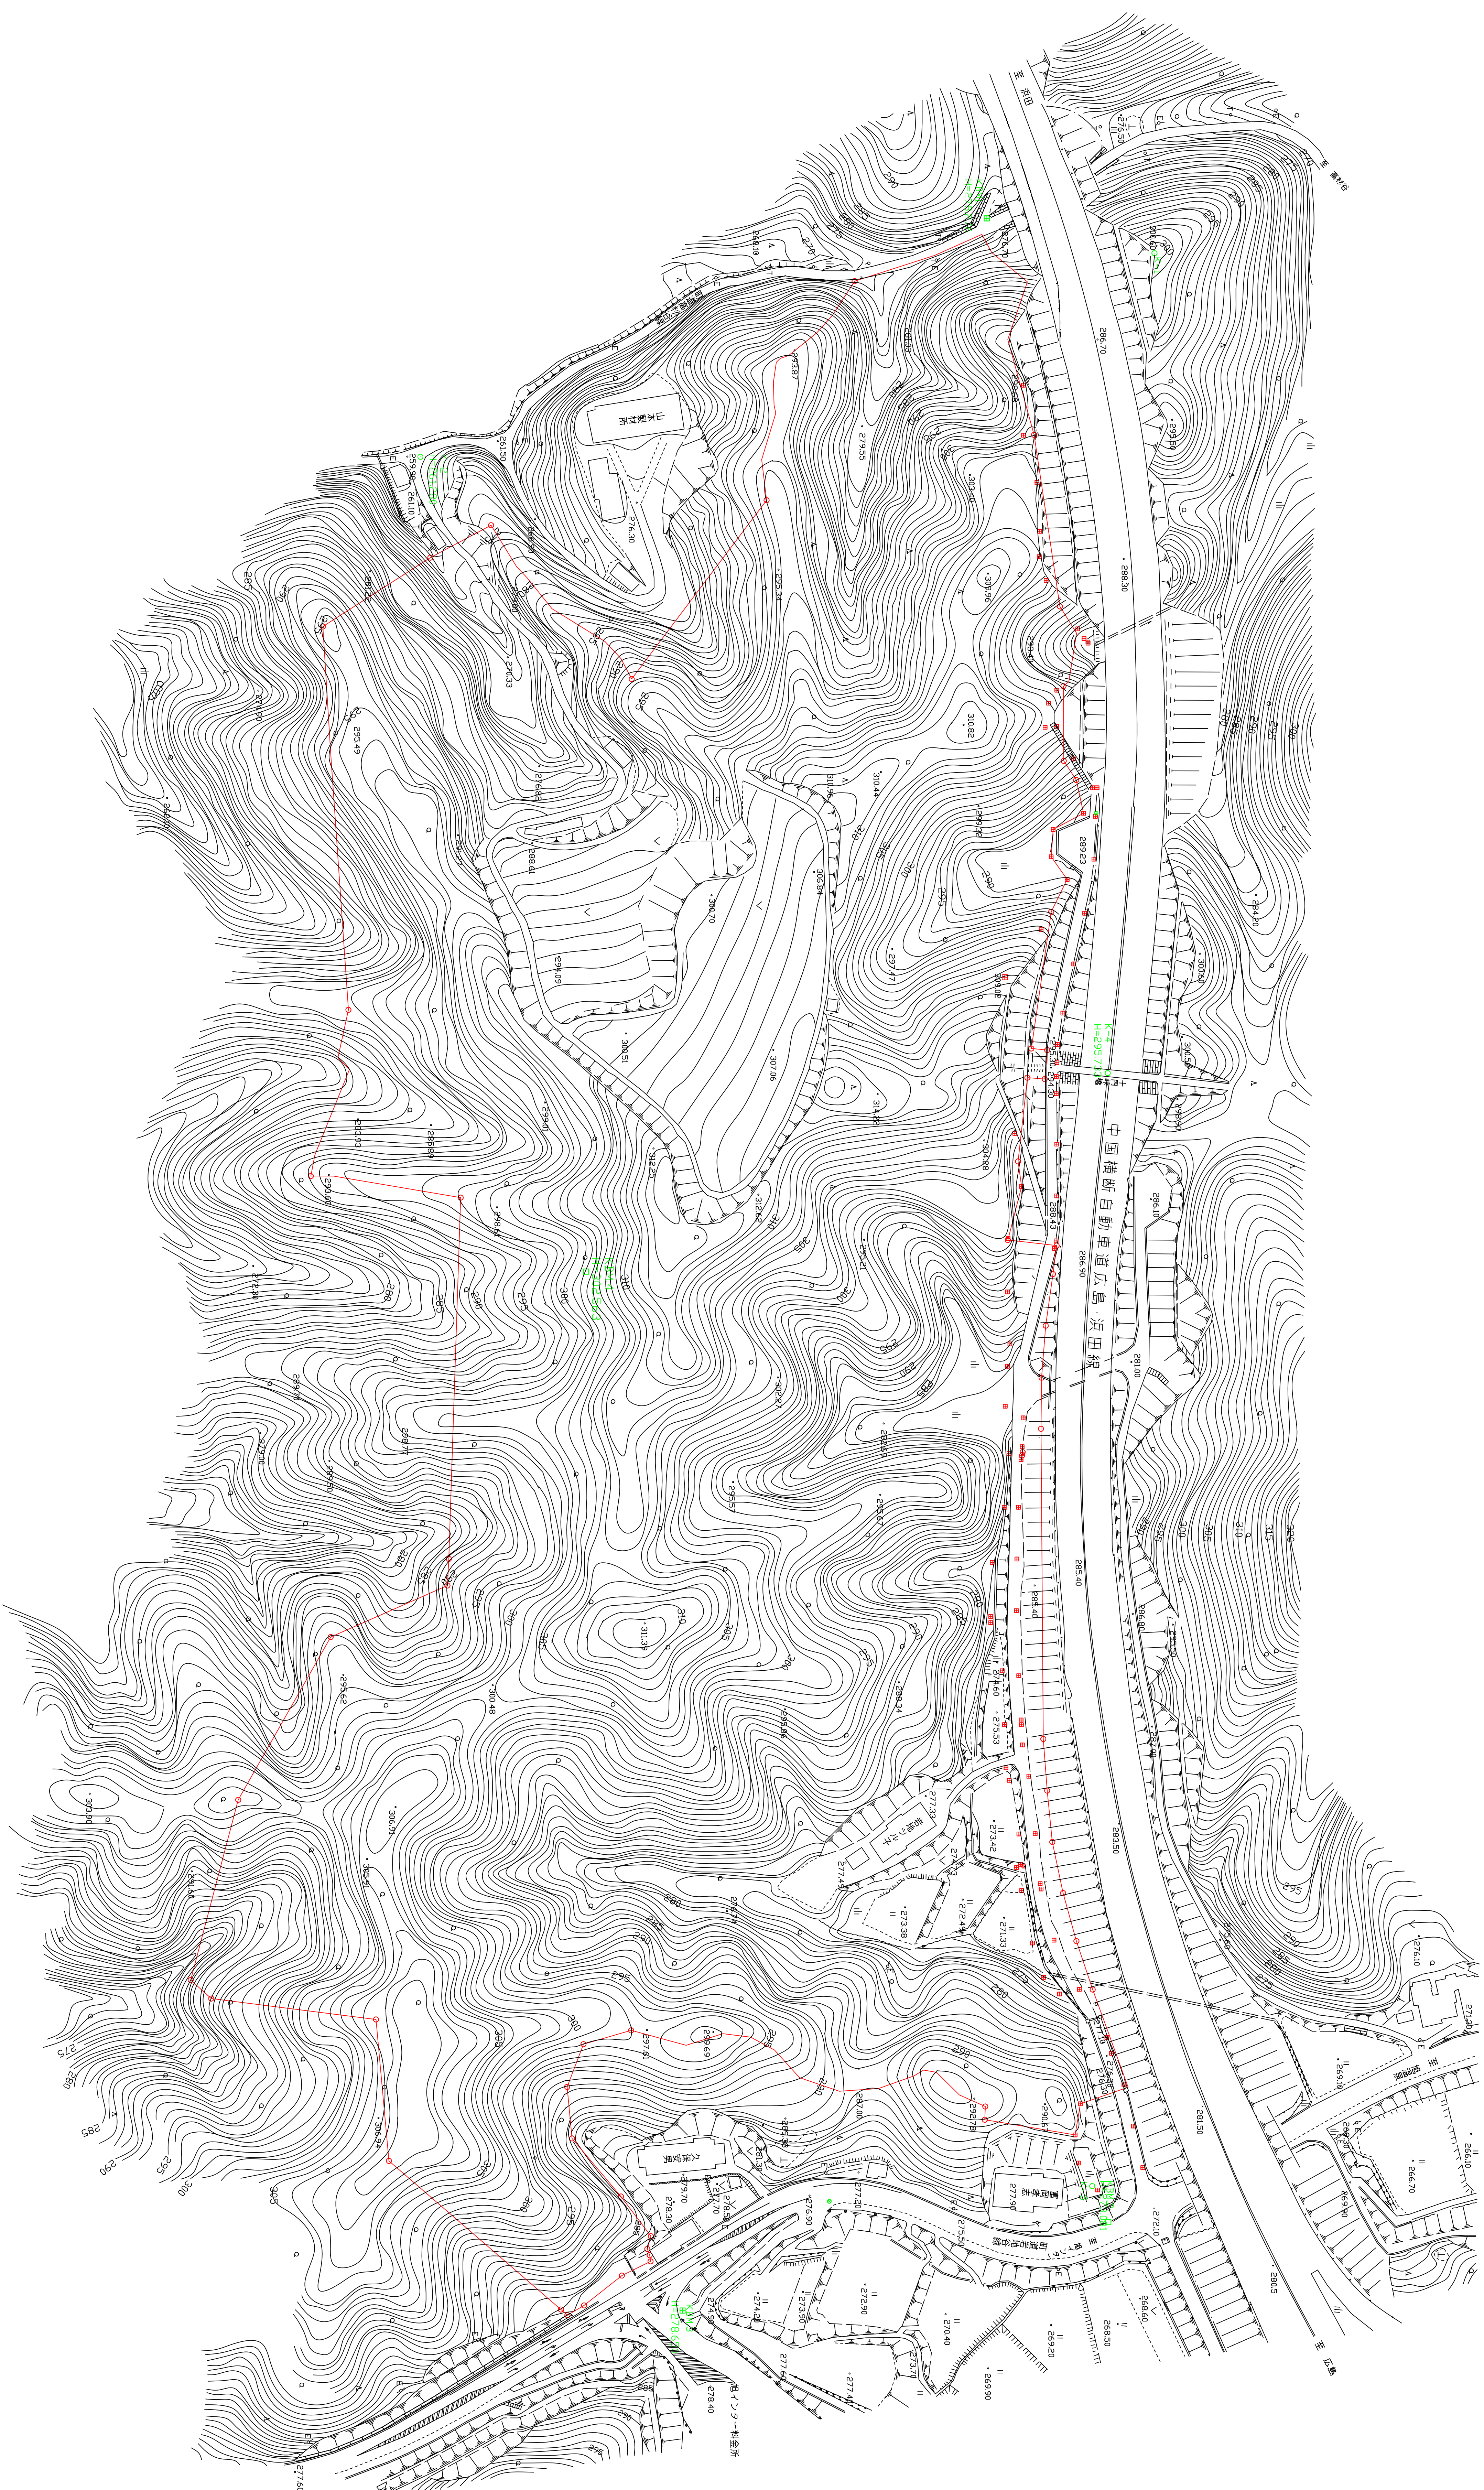



11区

年 次	平成 年
住 居	〒 市 区 町 丁目 番 号
工 事 名	旭硝子の工場用地造成事業 旭硝子建設㈱
竣工年度	昭和 年
竣工場所	群馬県 旭市 九条 地内
収容名棟	現 況
収容面積	掘尺1,100
収容主	会社及び責任者
収容者	(株) エイトコンサルティング
収 容 部 画	


葉の内

旭硝子工業団地第一工区造成計画図 S=1:1000

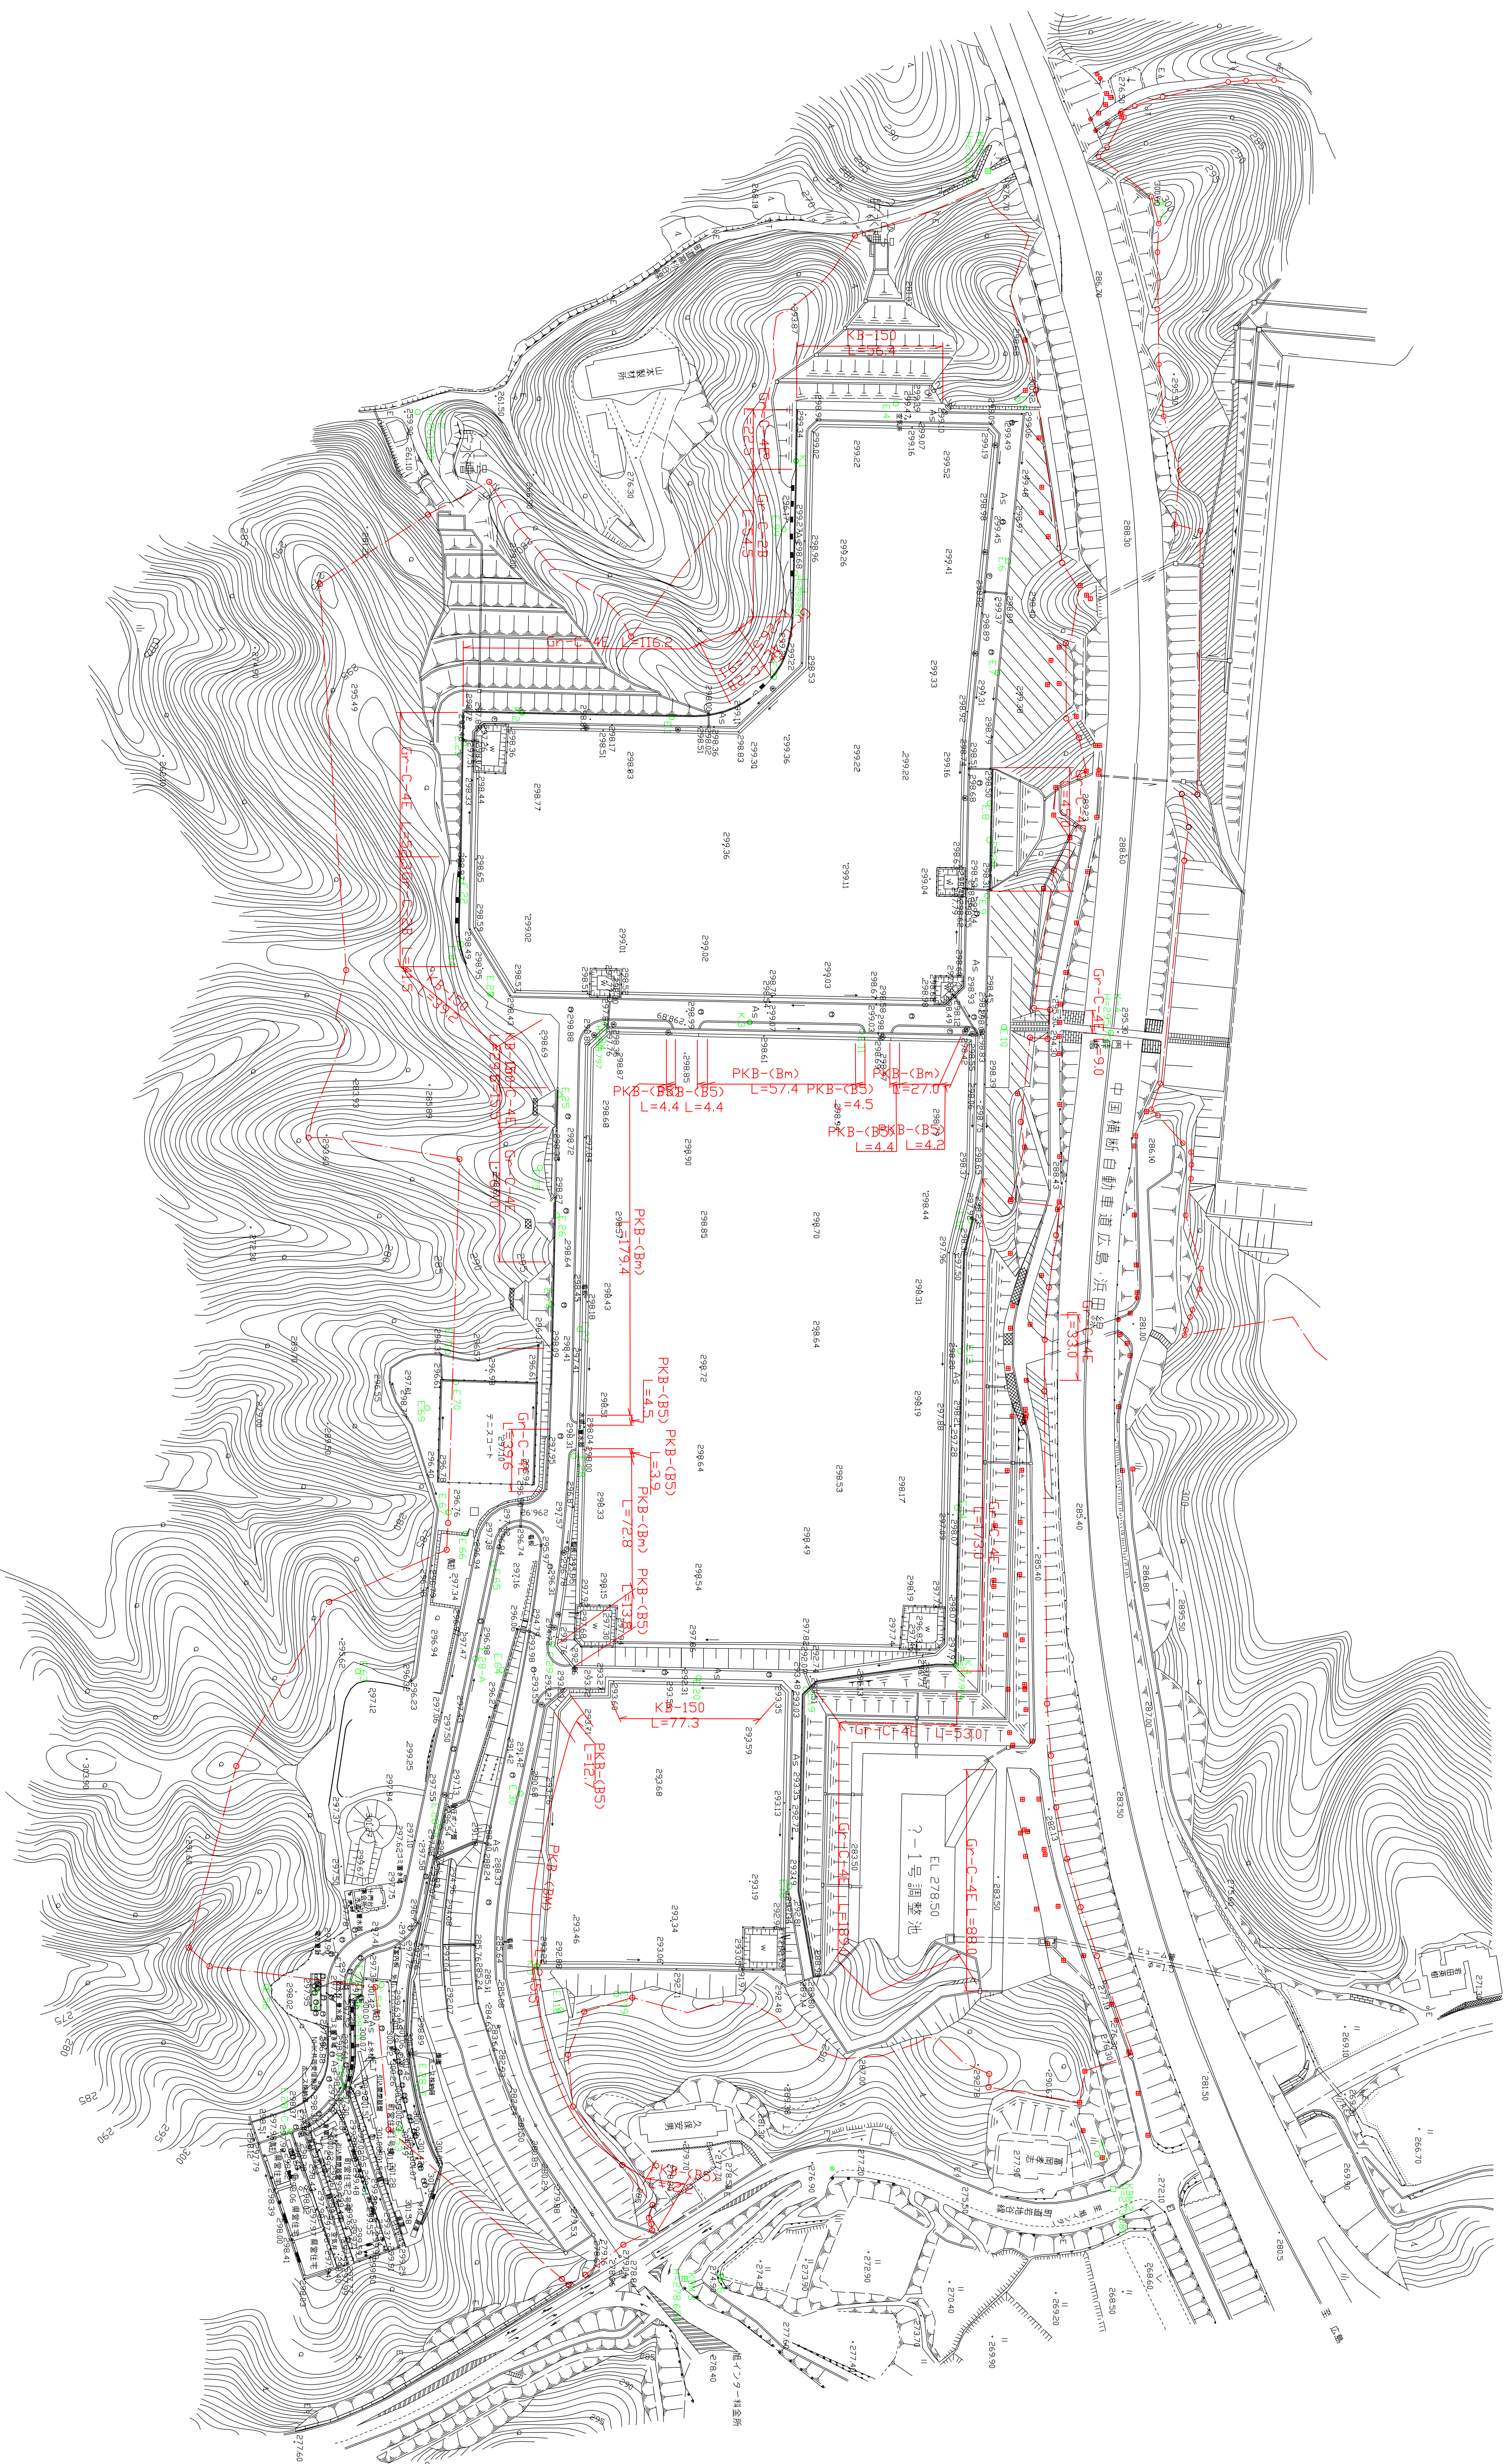[illegible]

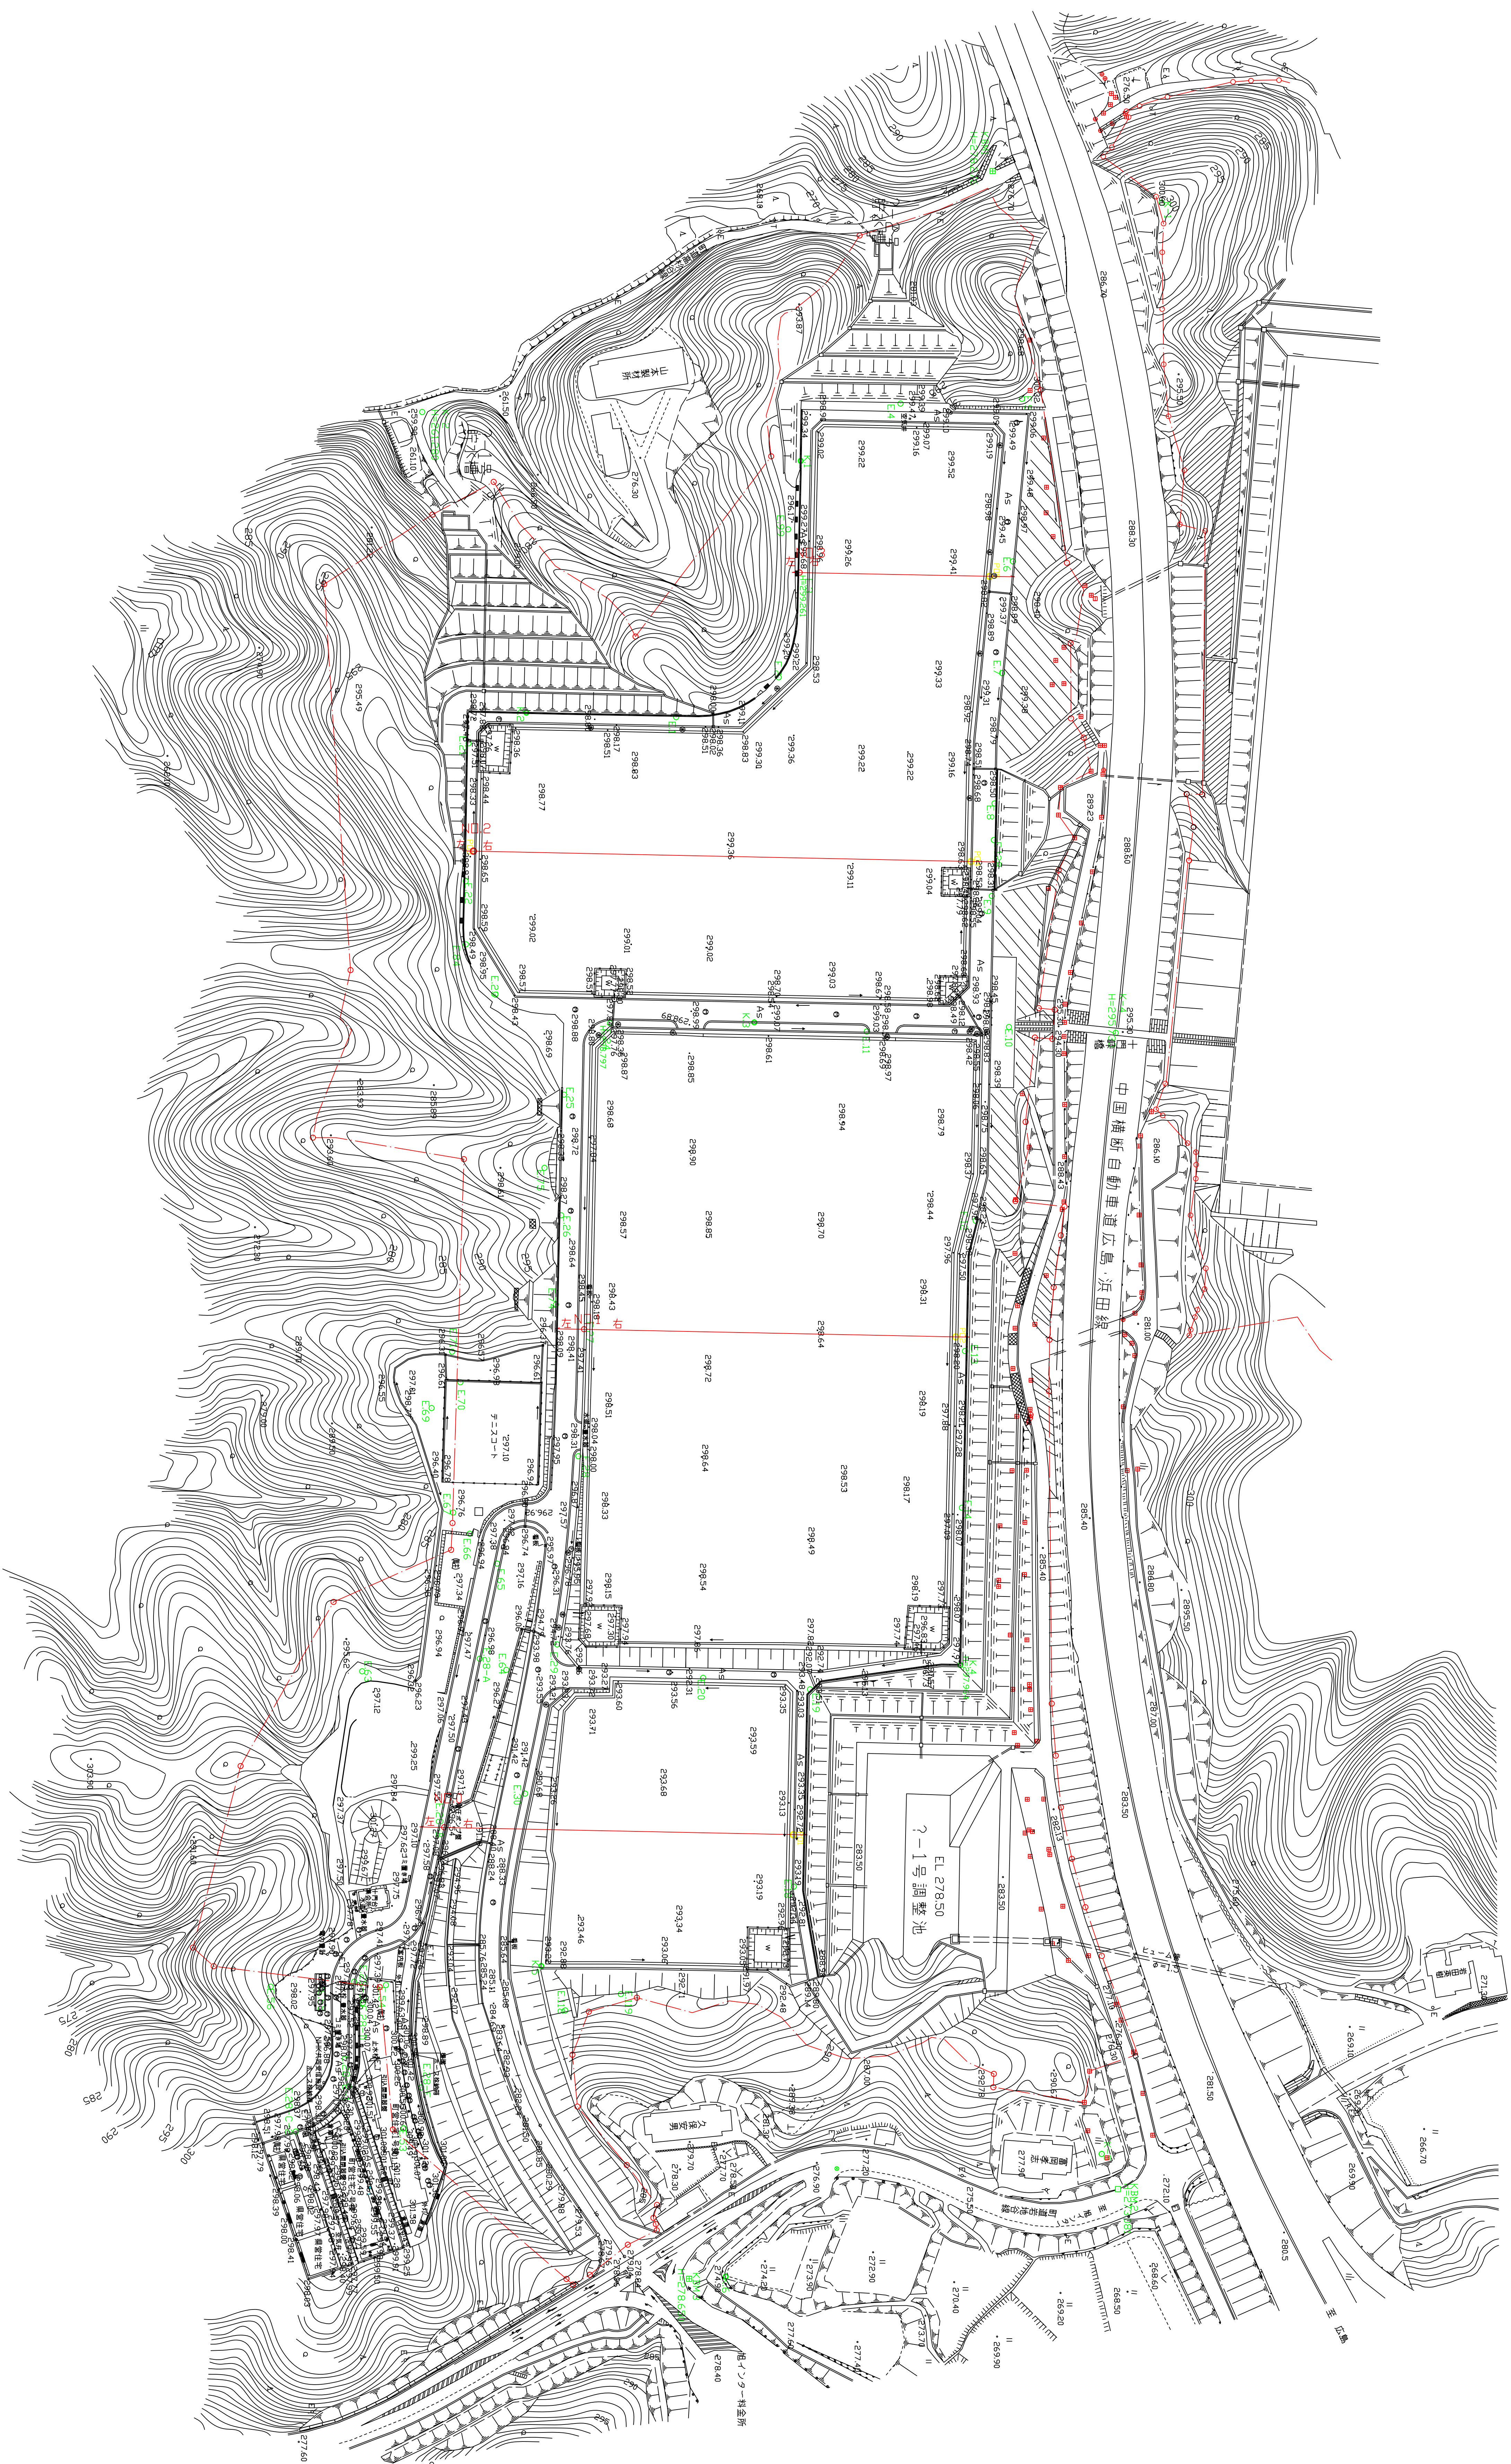
[illegible]

NO.1
GH=298.37
FH=

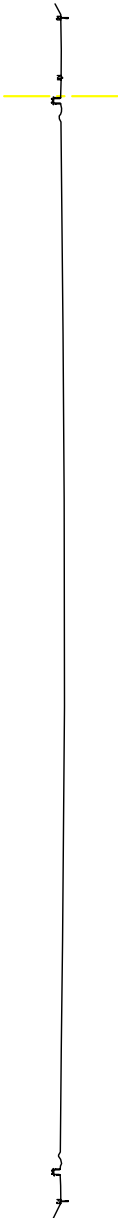

DL=250.00

NO.0
GH=297.46
FH=

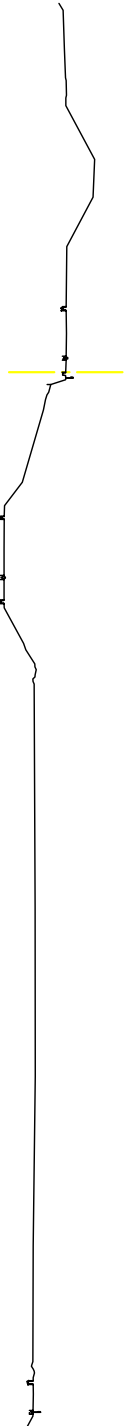


DL=250.00


1工区 NO.0 NO.1			
年 月	平成	年度	
番 号	現	号	
工事名 相模川工集団造成事業 現況図面等作成			
蓮川池等			
施工箇所	相模川池	丸原地内	
図面名称	現況横断面図		
	縮尺1:500		
設計者	会社及び責任者		
施 工 者	(株) エイトコンサルタンツ		
設 計			
第0号			

策の内

NO.3
GH=299.26
FH=

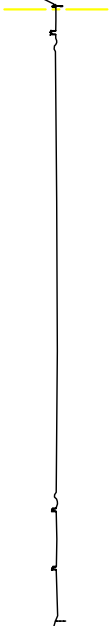

DL=250.00
NO.2
GH=298.94
FH=

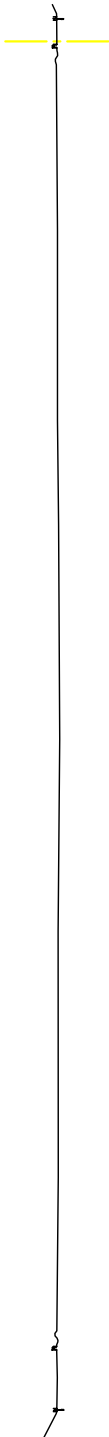


DL=250.00

1工区 NO.2 NO.3				
年 度	平 成	年 度		
番 号	区	号		
工 事 名	沼田地区工業団地造成事業 現況図面等作成業務			
河川番号	沼 川			
施工箇所	沼 田 地 区 工 業 団 地 造 成 事 業 現 況 図 面 等 作 成 業 務			
図面名称	現 況 横 断 面 図			
縮尺	縮尺 1:500			
作成者	会 社 及 び 関 係 者			
承認者	(株) エイトコンサルタント			
図 紙	第 1 図			
裏の面				

The diagram illustrates the decomposition of a genus-2 surface (a torus with two handles) into two pairs of pants and a cylinder. The genus-2 surface is shown on the left, with its boundary components labeled a_1, b_1, a_2, b_2 . It is decomposed into two pairs of pants (represented by the first two diagrams) and a cylinder (represented by the third diagram). The pairs of pants are labeled with boundary components a_1, b_1, c_1 and a_2, b_2, c_2 . The cylinder is labeled with boundary components c_1, c_2 .

[illegible]

The diagram illustrates the decomposition of a genus-2 surface (a torus with two handles) into a fundamental polygon and its triangulation. The first part shows a genus-2 surface on the left, followed by an equals sign, and then a fundamental polygon (an octagon) on the right. The second part shows the same fundamental polygon on the left, followed by an equals sign, and then a triangulation of the polygon into two triangles on the right.

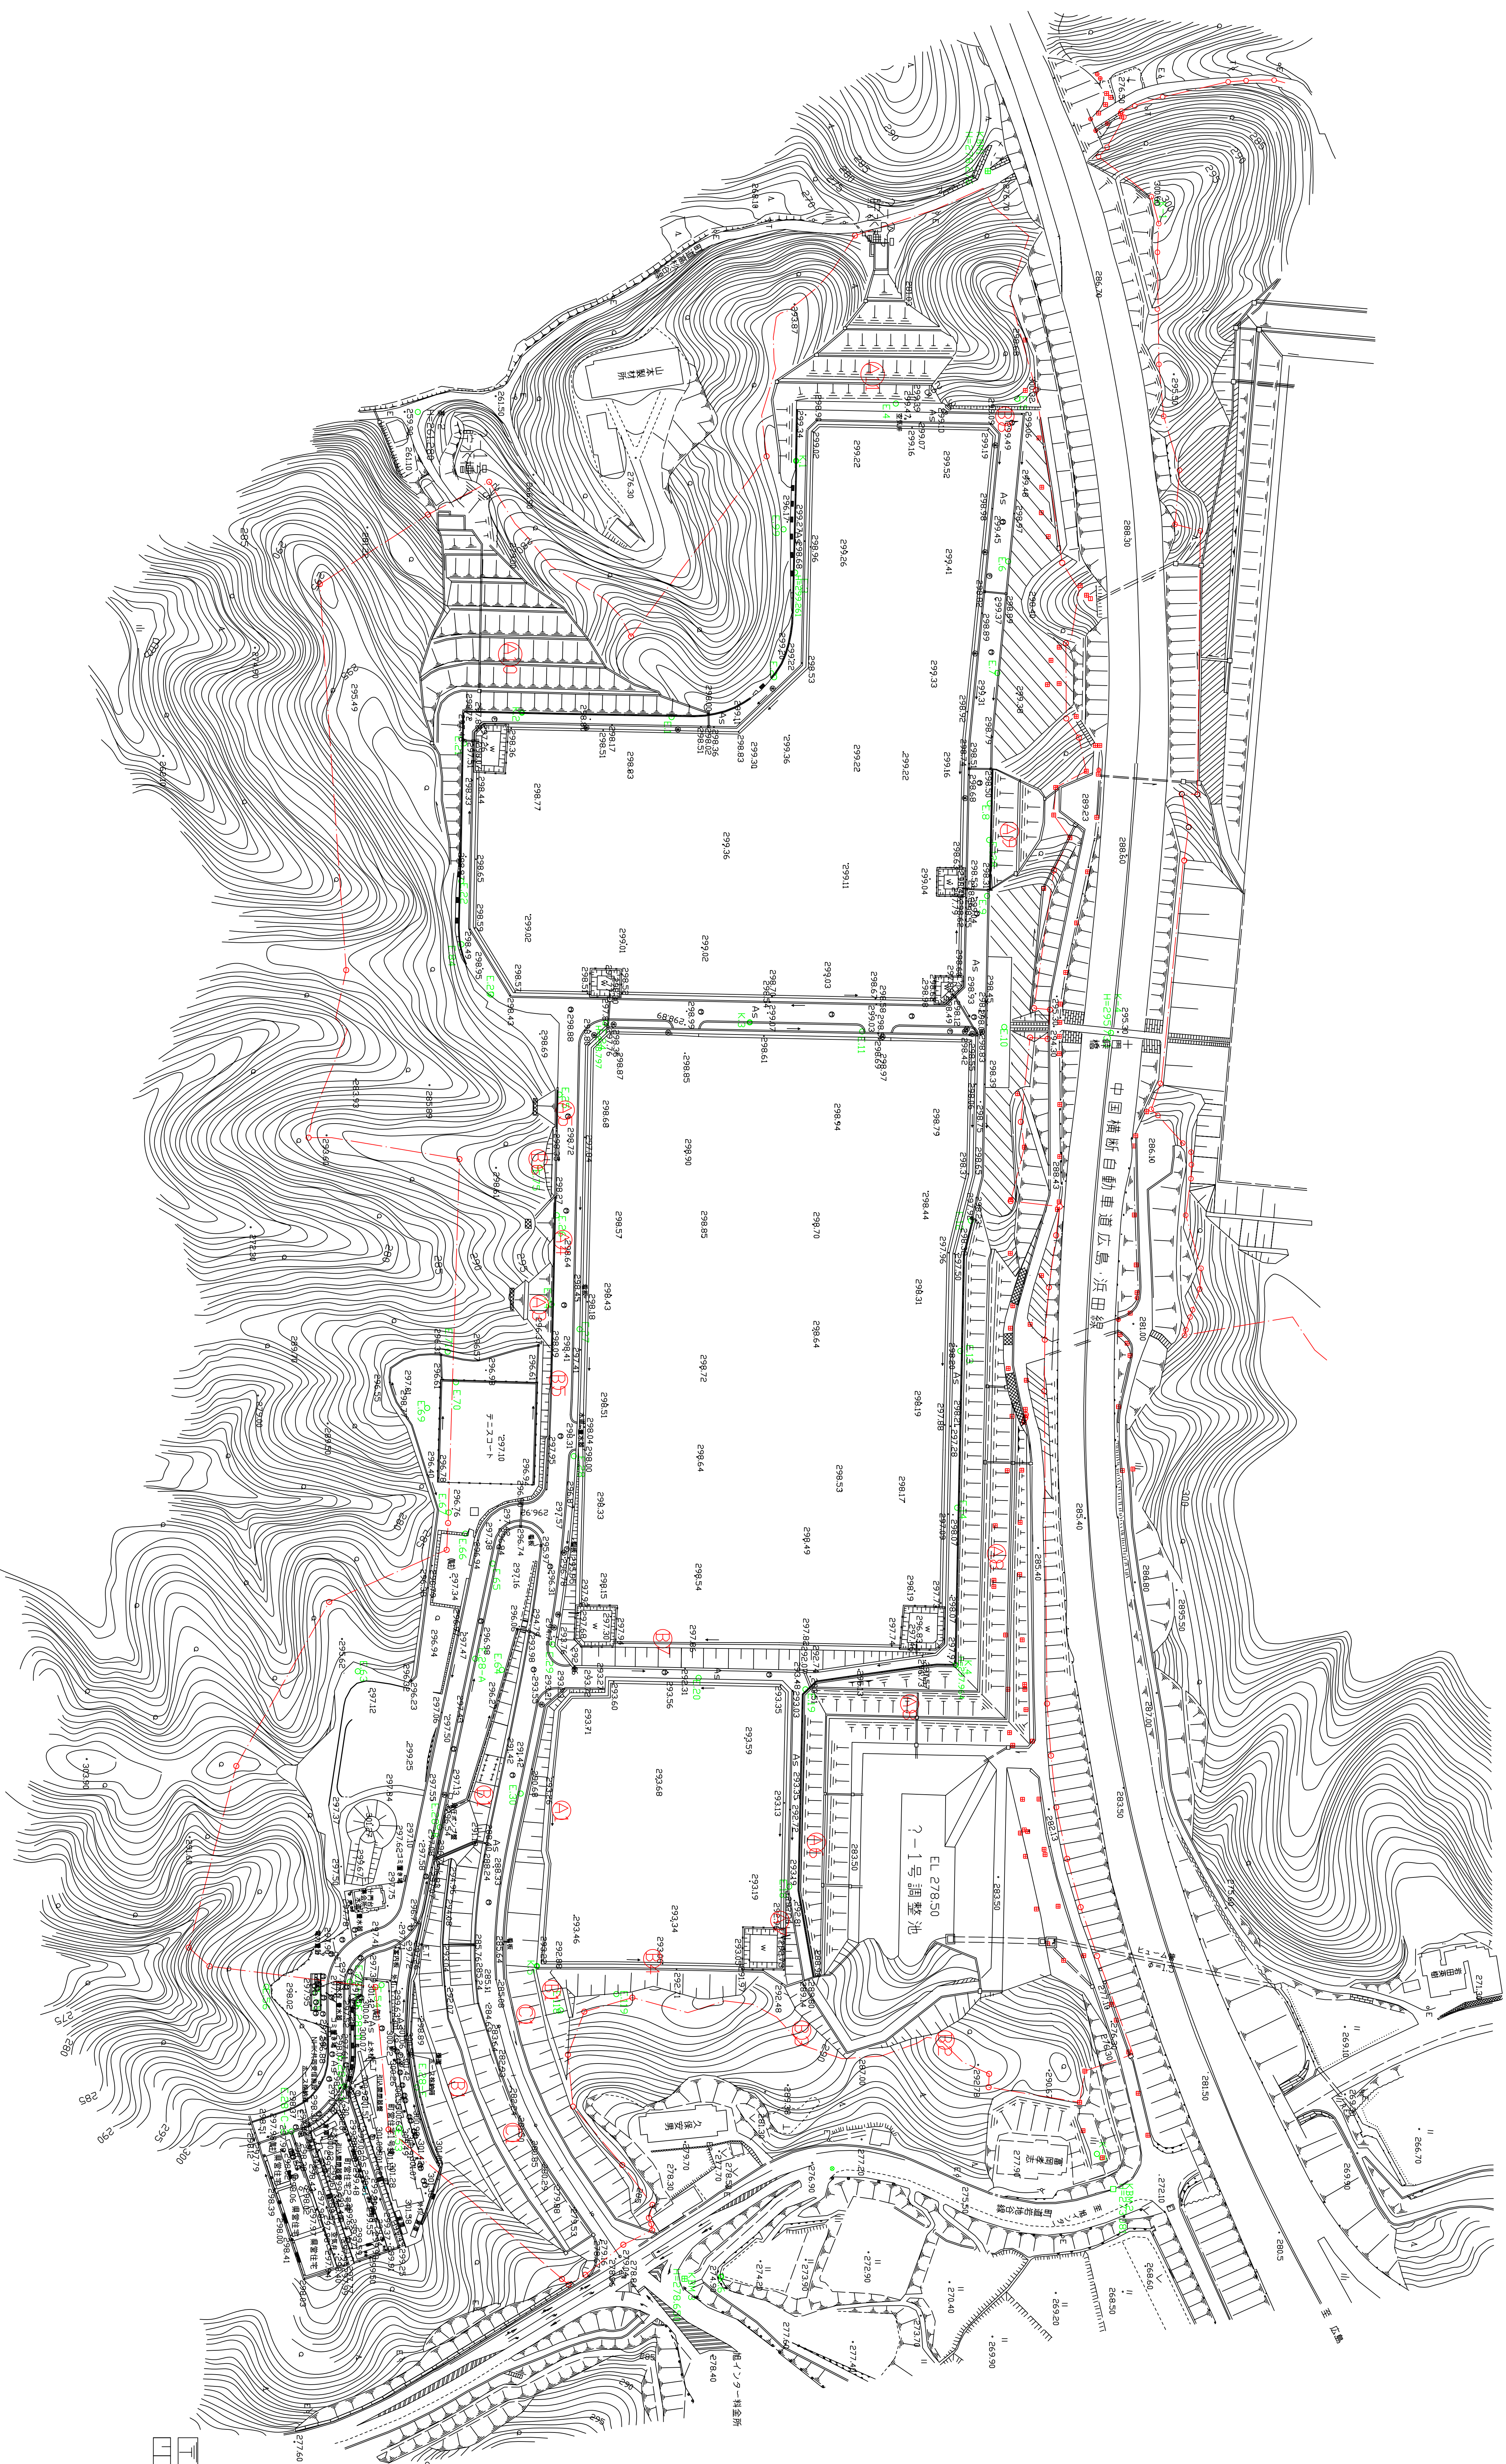

凡例


種子吹付工(盛土) ㊦

客土吹付工(切土・土砂) ㊧


” (切土・軟岩?) ㊨

年 次	平 成	年 度
住 居	出	住 居
工 事 名	地味点工集約排水工事	現況調査等作
通 路 港 名	那覇港	旭 町
竣工場所	那覇港 旭 町	丸 盛 地内
図面名称	法 面 計 画 平 面	
用紙規格	会社及び責任者	
縮尺	縮尺1:1000	
計 画	(株) エーエフコンサルtant	
日 付	平成 年 月 日	


旭堦点工業団地第一工区道路計画平面図 S=1:1000

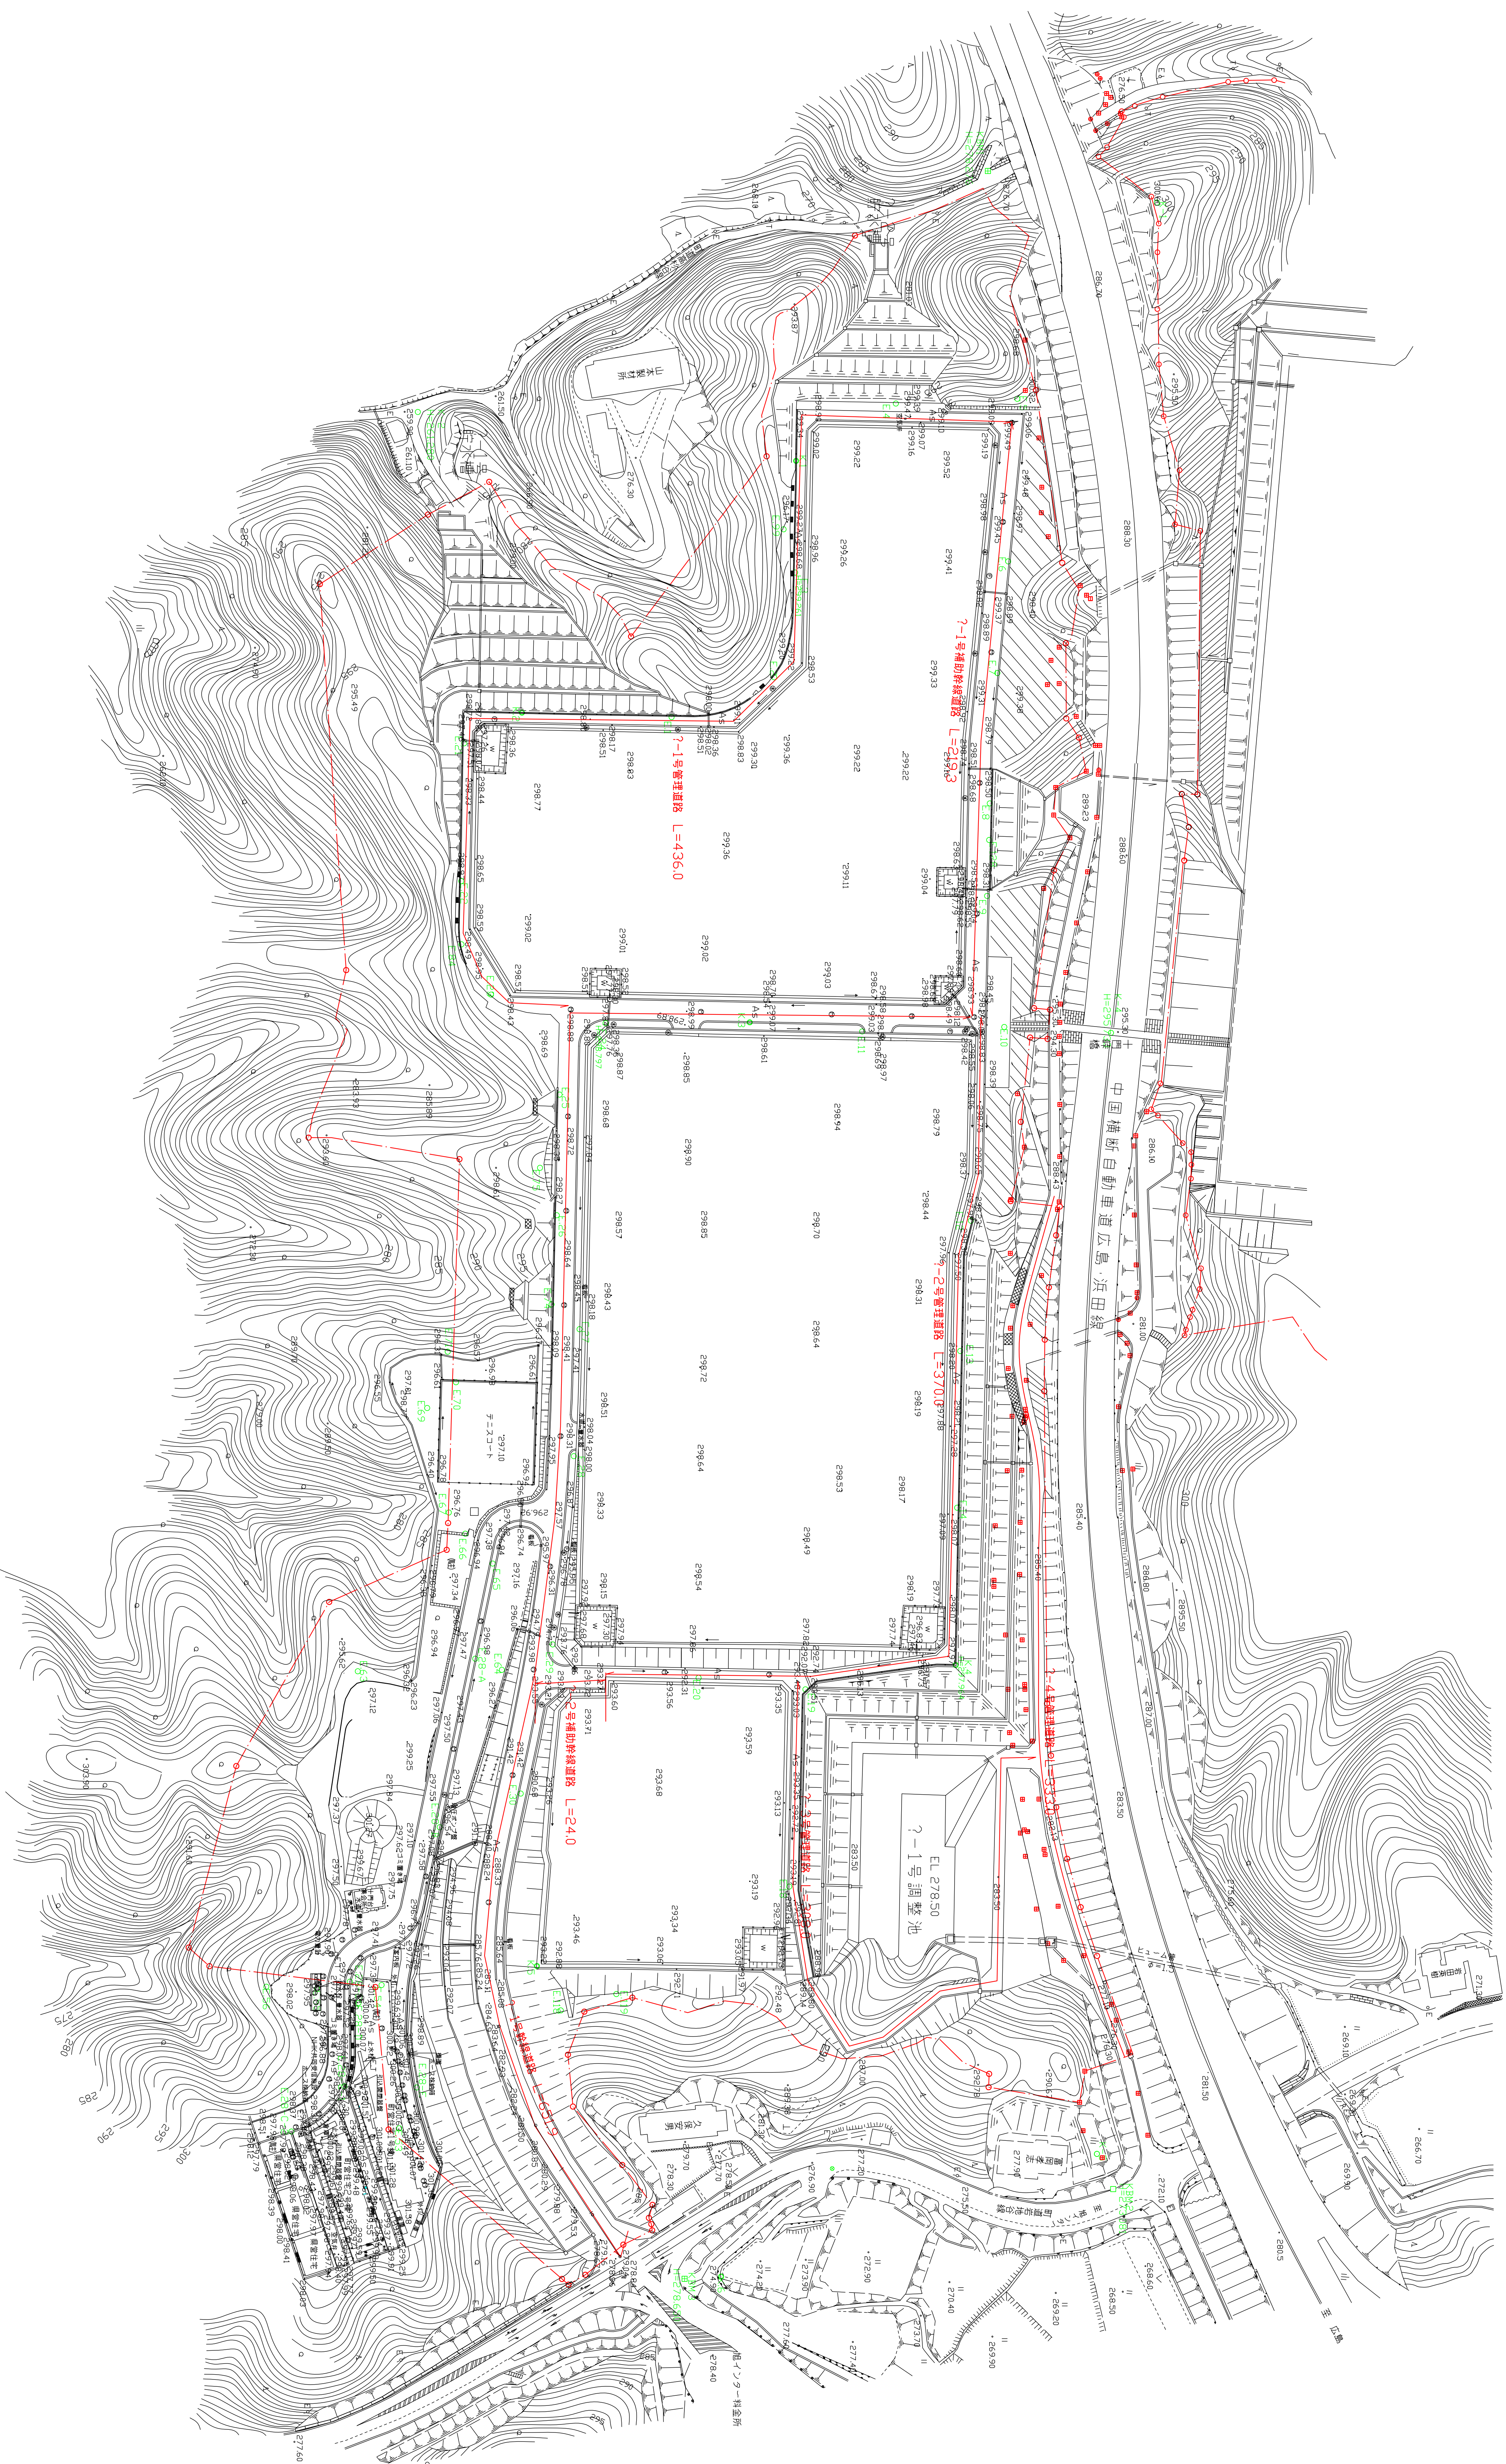

工区	平成	年	月	日
生	天	号		
年				
月				
日				
工事	池越工区田原区延喜集	現況道路等		
種				
別				
名				
施	新築	地	男	丸屋 地内
工				
種				
別				
名				
施				
工				
種				
別				
名				
施				
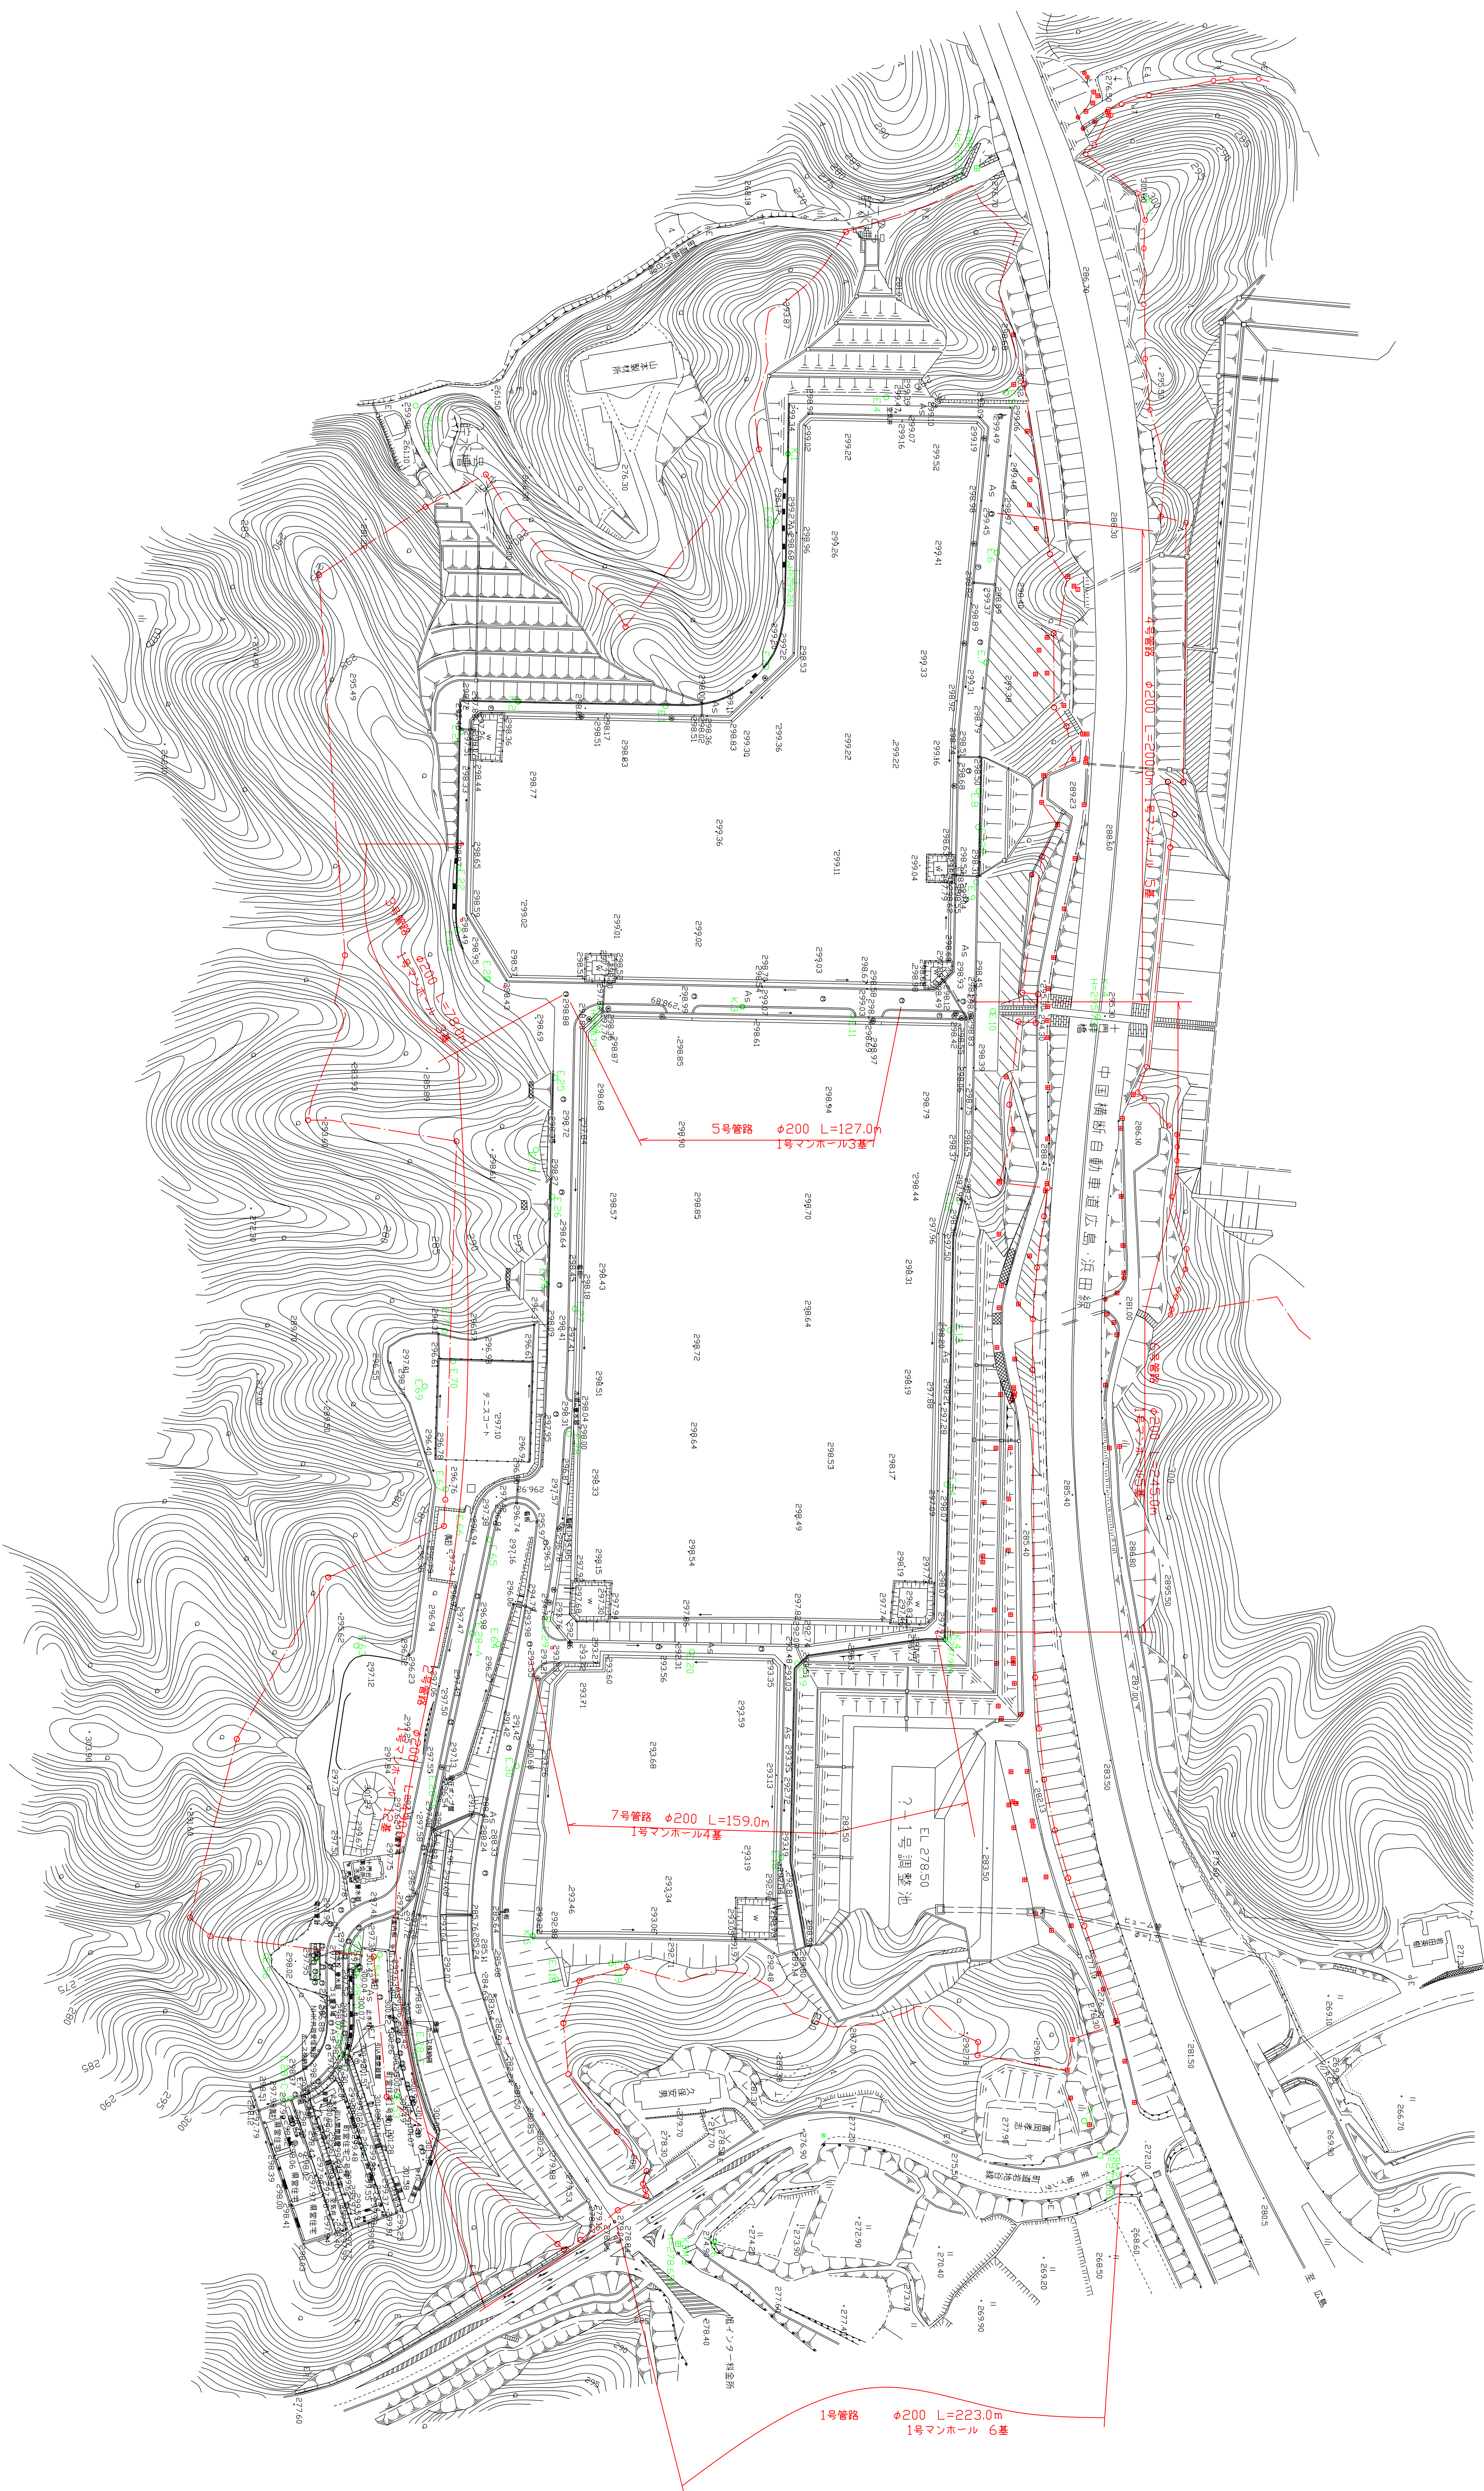
[illegible]

旭硝子工業団地第一工区給水計画平面図 $S=1:1000$


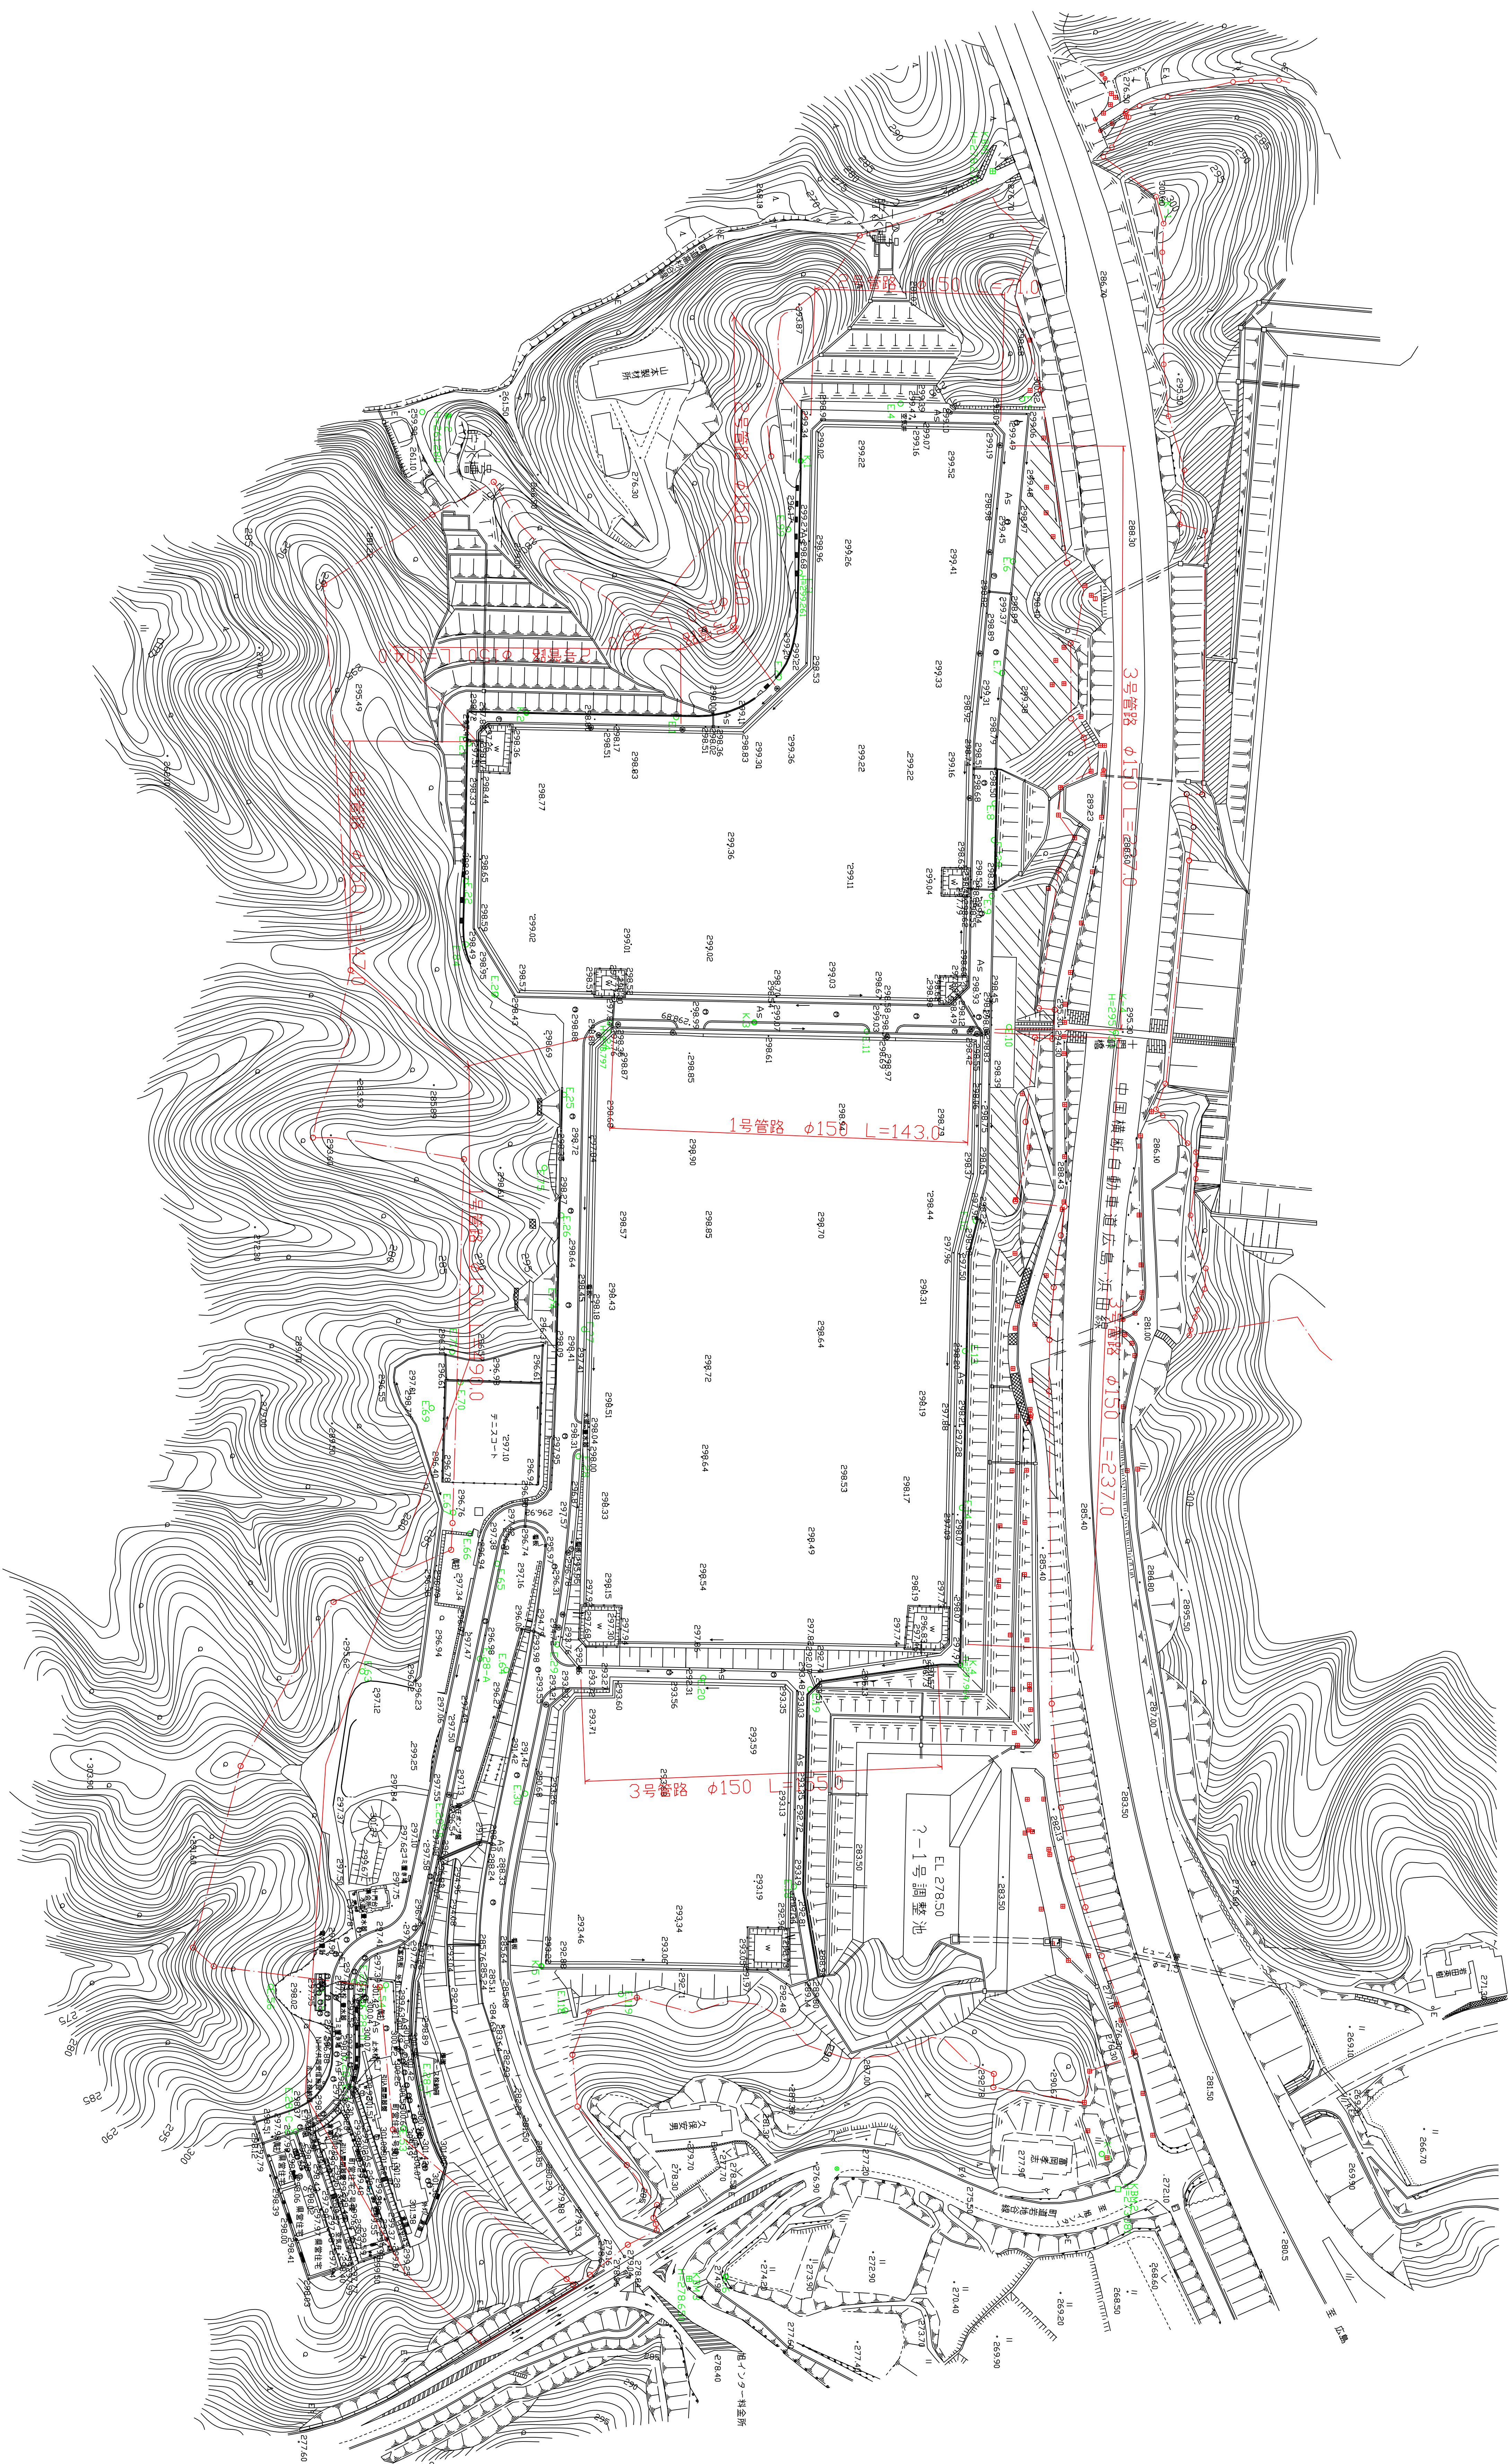


姓 名	千坂 年廣
生 年	天 只 年廣
住 所	相模国工原郡内田庄高倉村 現在品遊製作所
工 業 作 業 所 長	堀川 用成
通 州 司 庫	相模野 旭 野 方 源 邦外郎
提 工 師 長	
出 産 地	給 水 計 画 平 面 縮尺1:1000
社 名	会 社 及 び 責 任 者
支 店 名	(株) エー・コフサルランツン
支 店 番 号	
支 店 番 字	

庫の内

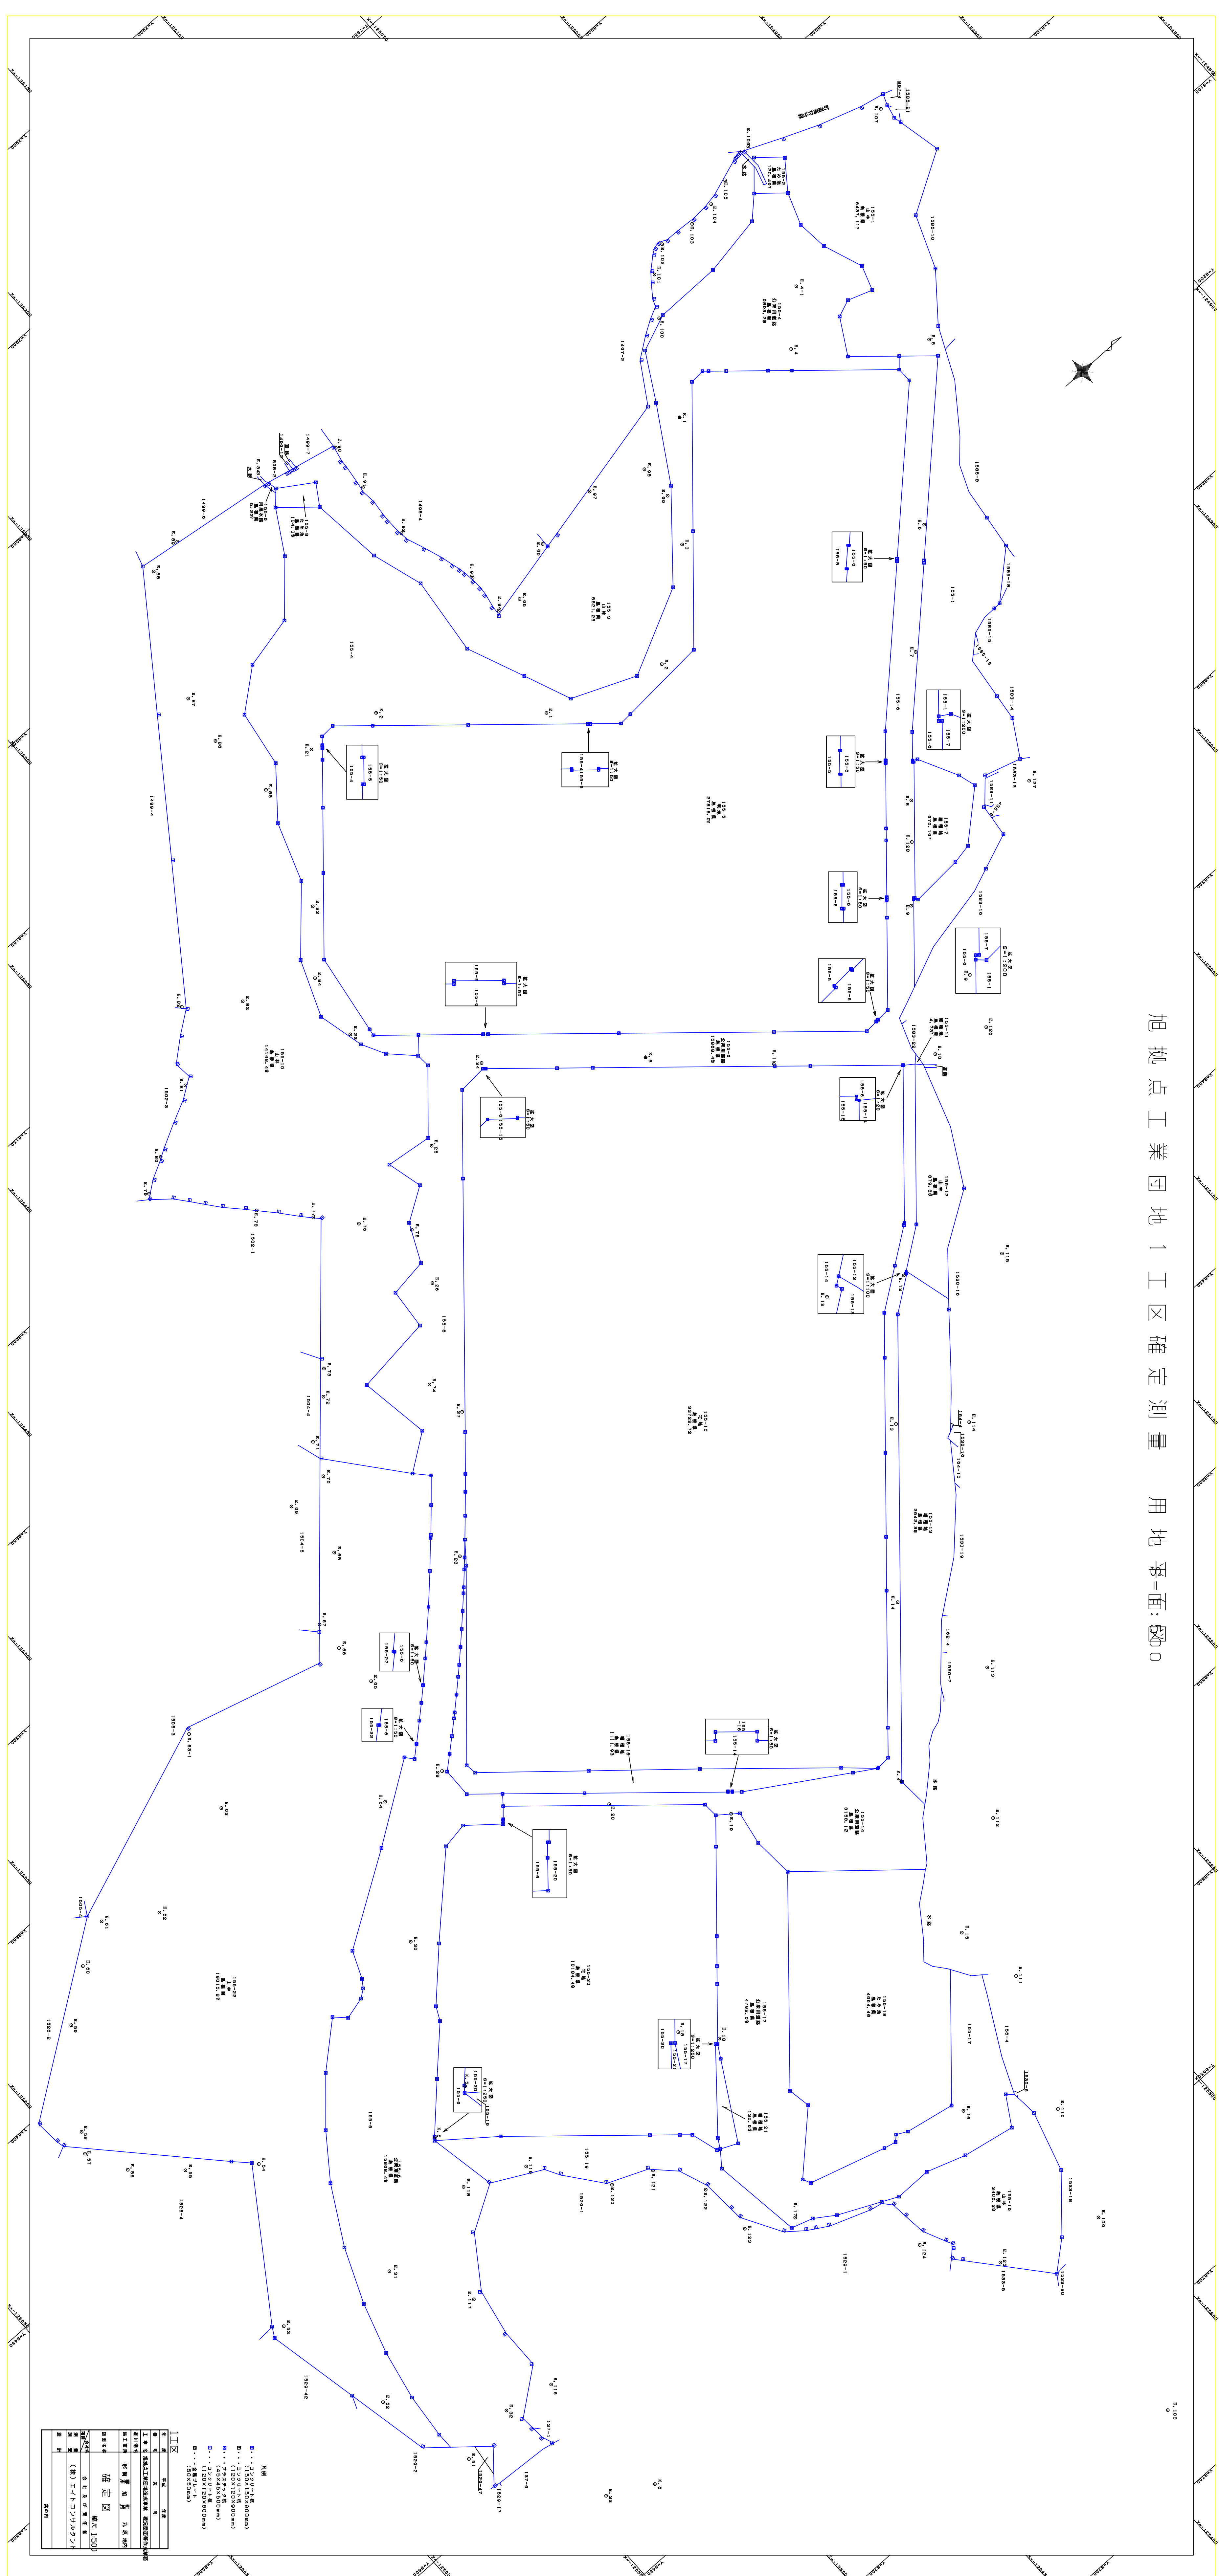


旭拠点工業団地第一工区造成計画断面位置図 S=1:1000

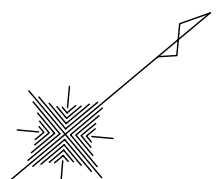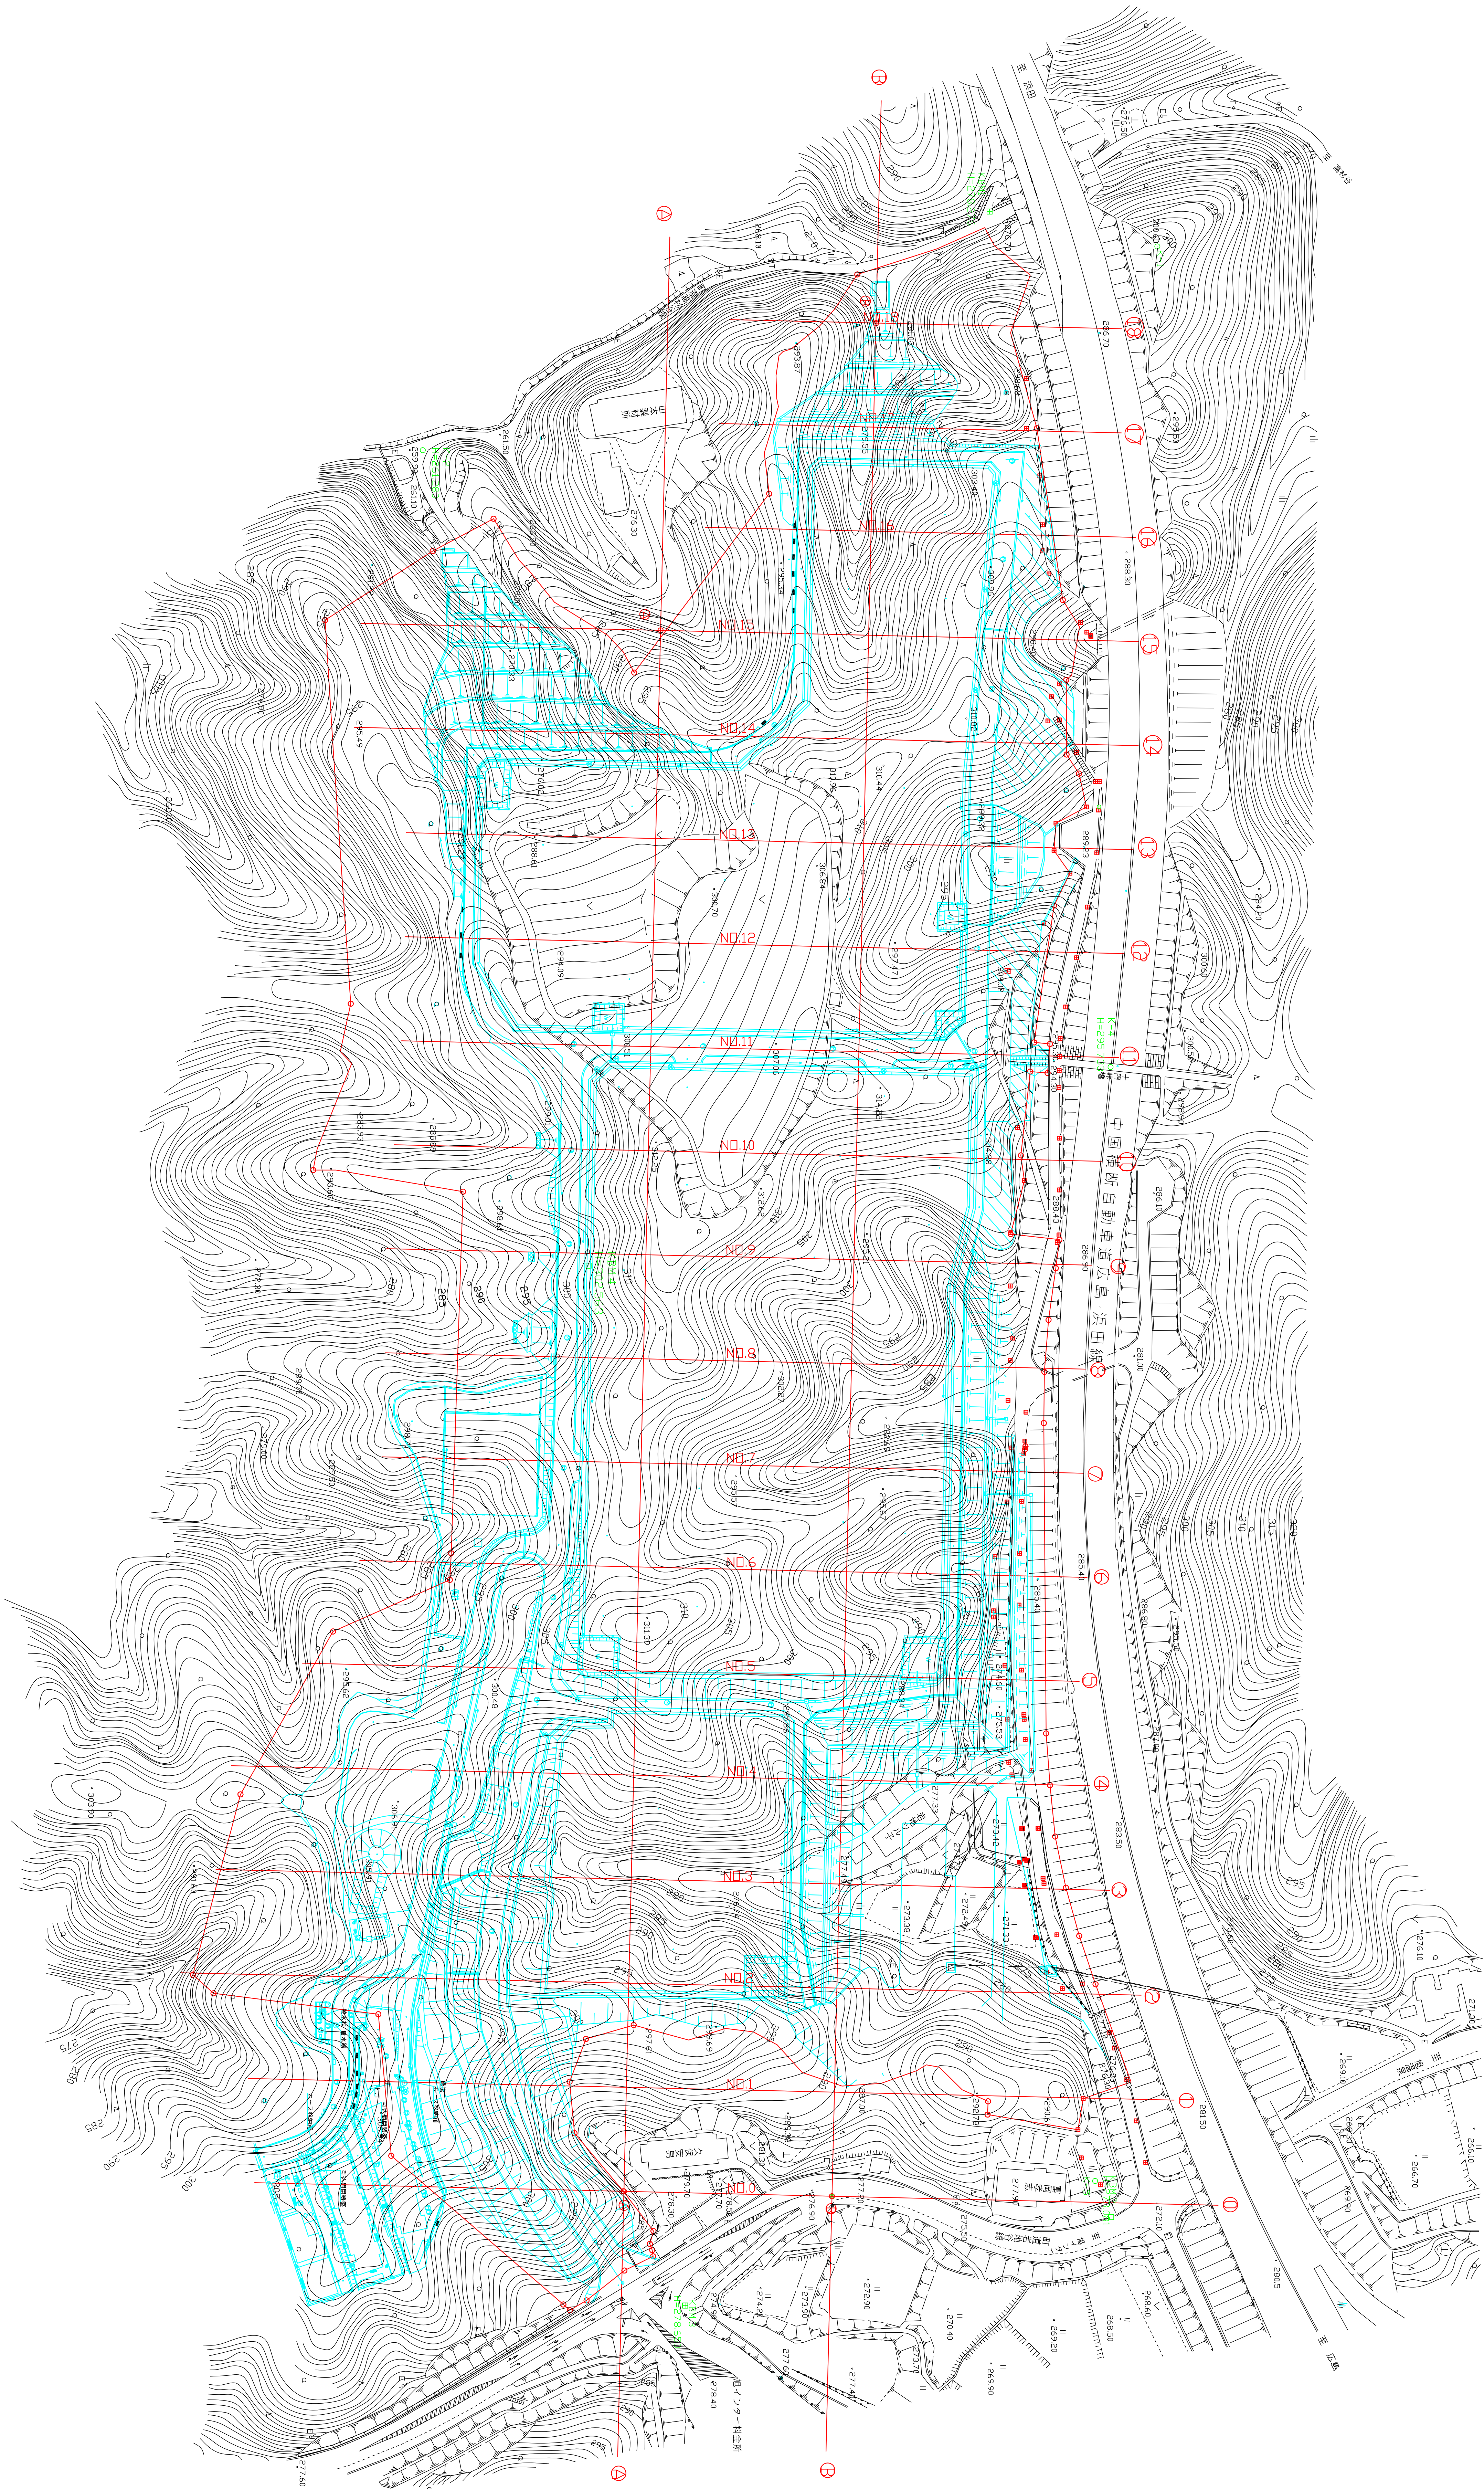


11区	
市 区	市 区
番 地	番 地
工 事 名	旭拠点工業団地第一工区造成計画断面位置図
施 工 地	旭拠点工業団地第一工区
施 工 種 別	造成計画断面位置図
図 面 名	造成計画断面位置図
縮 小 率	縮小率
縮 小 率	縮小率

造成縦断面
V=1/500
H=1/1000

① — ①

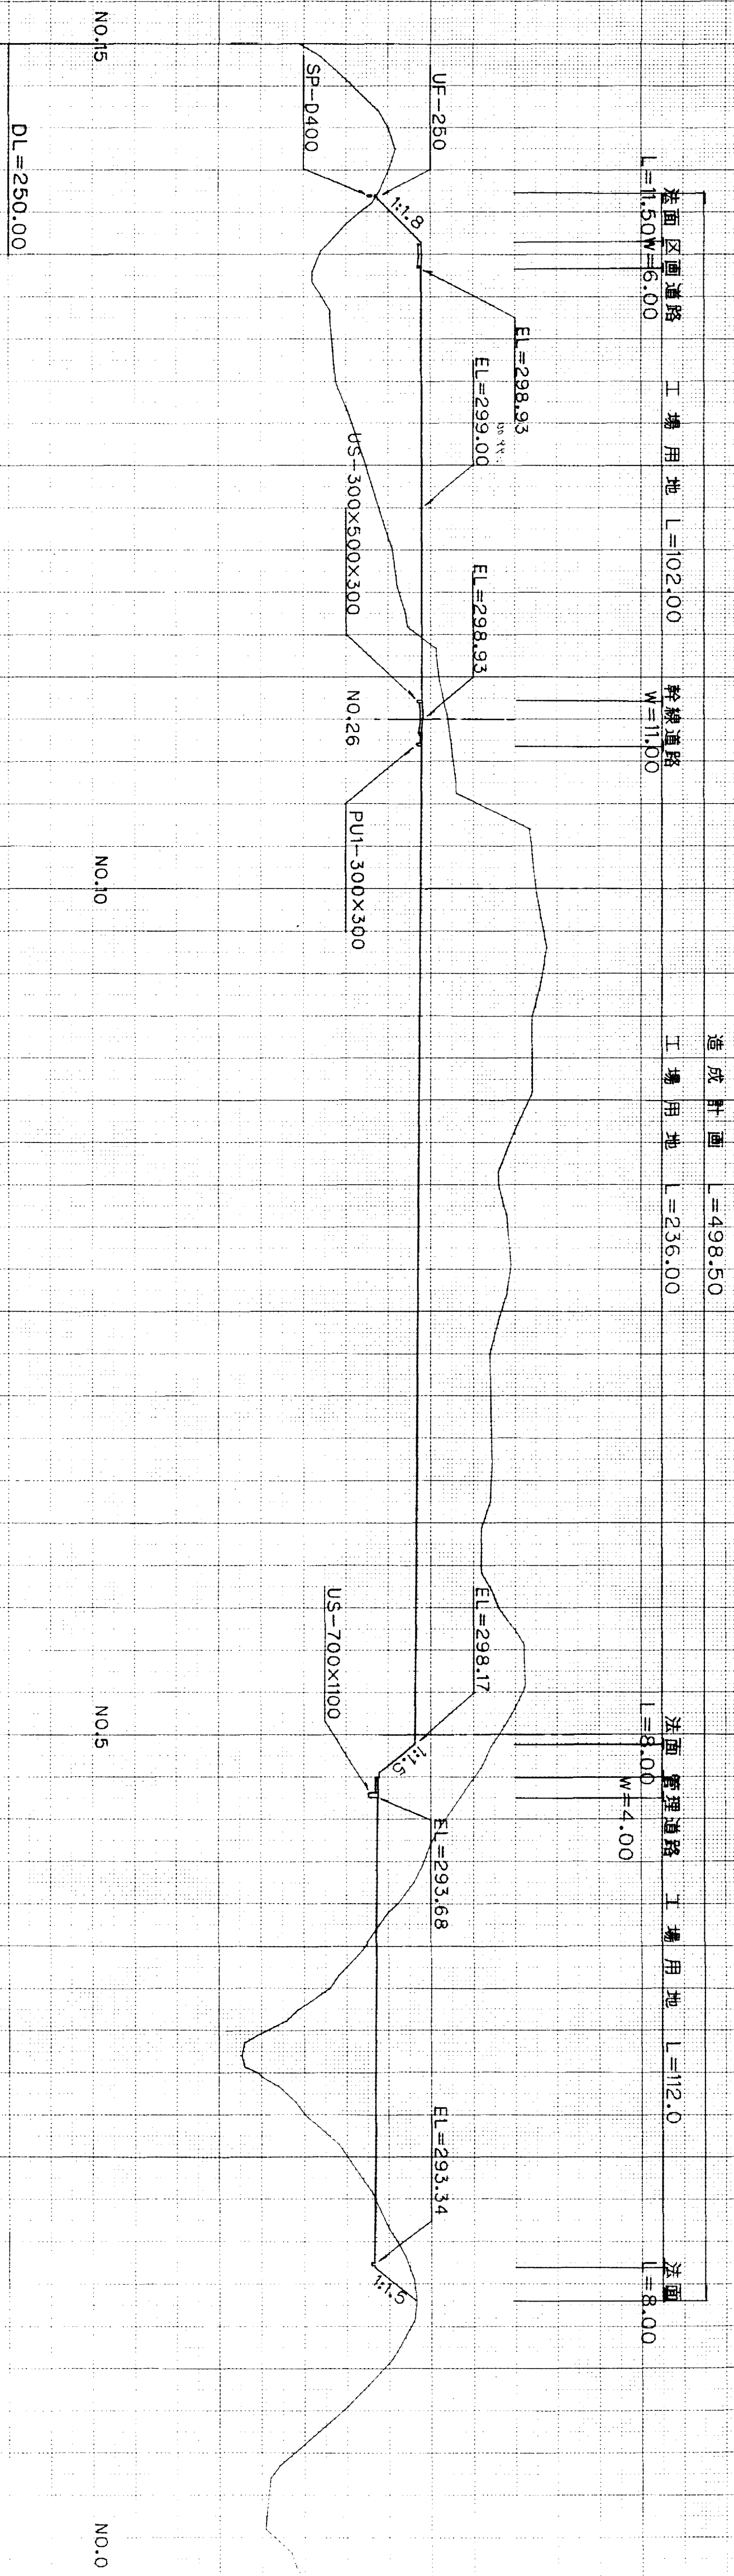


② — ②

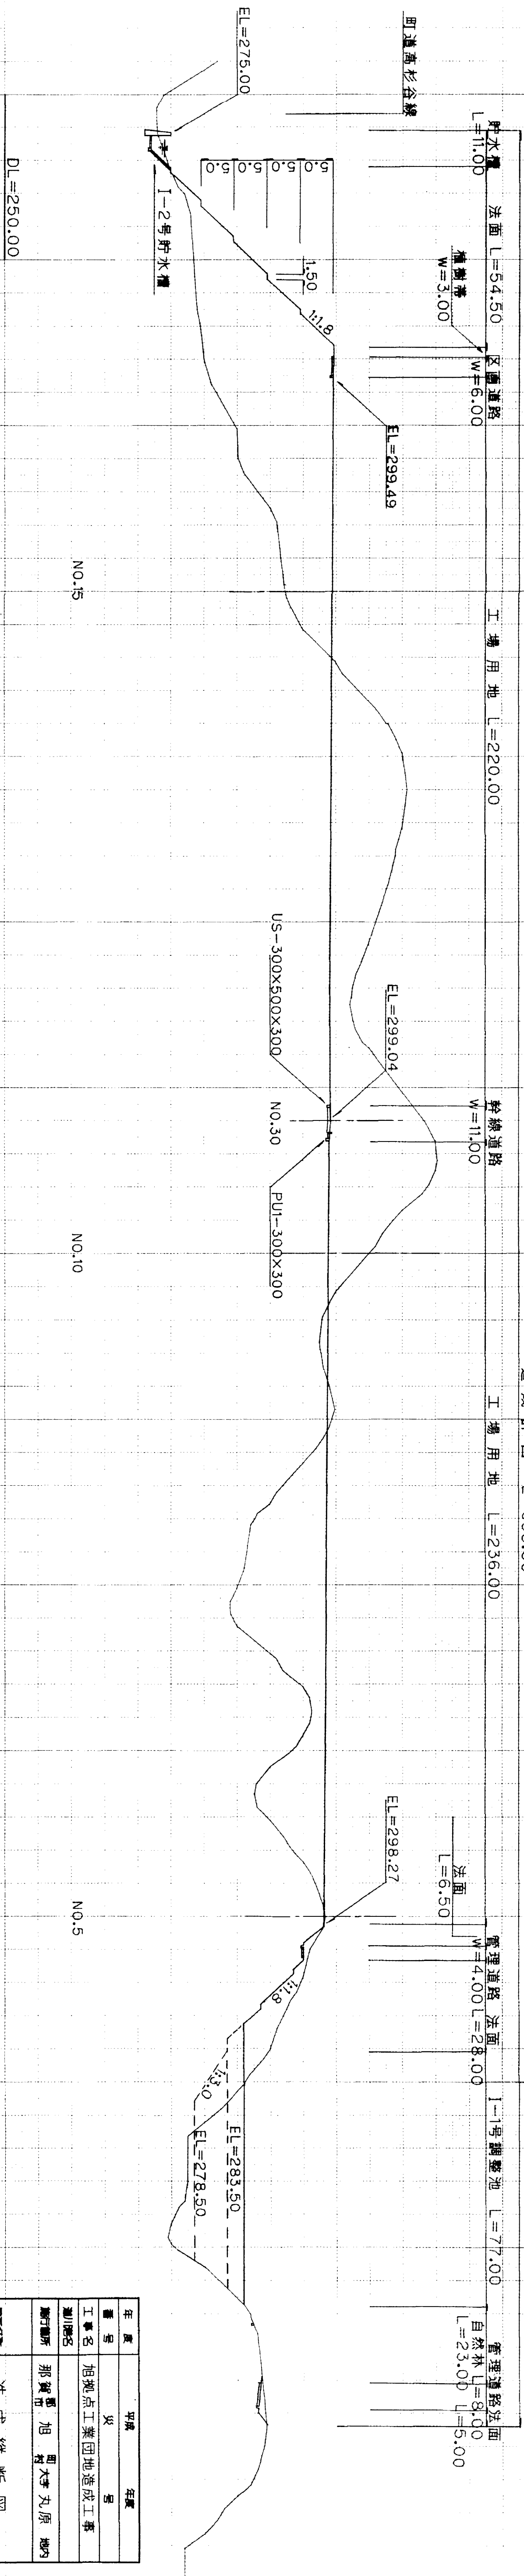


図面名称	造成縦断面
図面内容	造成工概略
図面番号	1-14

年度	平成	年度	昭和
番号	14	番号	22
工事名	旭硝子工業団地造成工事	工事名	旭硝子工業団地造成工事
計画年度	昭和	計画年度	昭和
設計事務所	旭硝子工業団地造成工事	設計事務所	旭硝子工業団地造成工事
設計者	旭硝子工業団地造成工事	設計者	旭硝子工業団地造成工事
図面名称	造成縦断面	図面名称	造成縦断面
図面内容	造成工概略	図面内容	造成工概略
図面番号	1-14	図面番号	1-14


図面名称	造成横断面図	
図面内容	造成工横断面図 (NO.4~NO.6)	
図面番号	1-16	
年度	平成	年度
番号	火	号
工事名	旭拠点工業団地造成工事	
測量所	那賀郡旭町大字丸原	地内
図面名称	造成横断面図 2/6	
測量	R1/500	
測量者	会社及び責任者	
設計	株式会社	

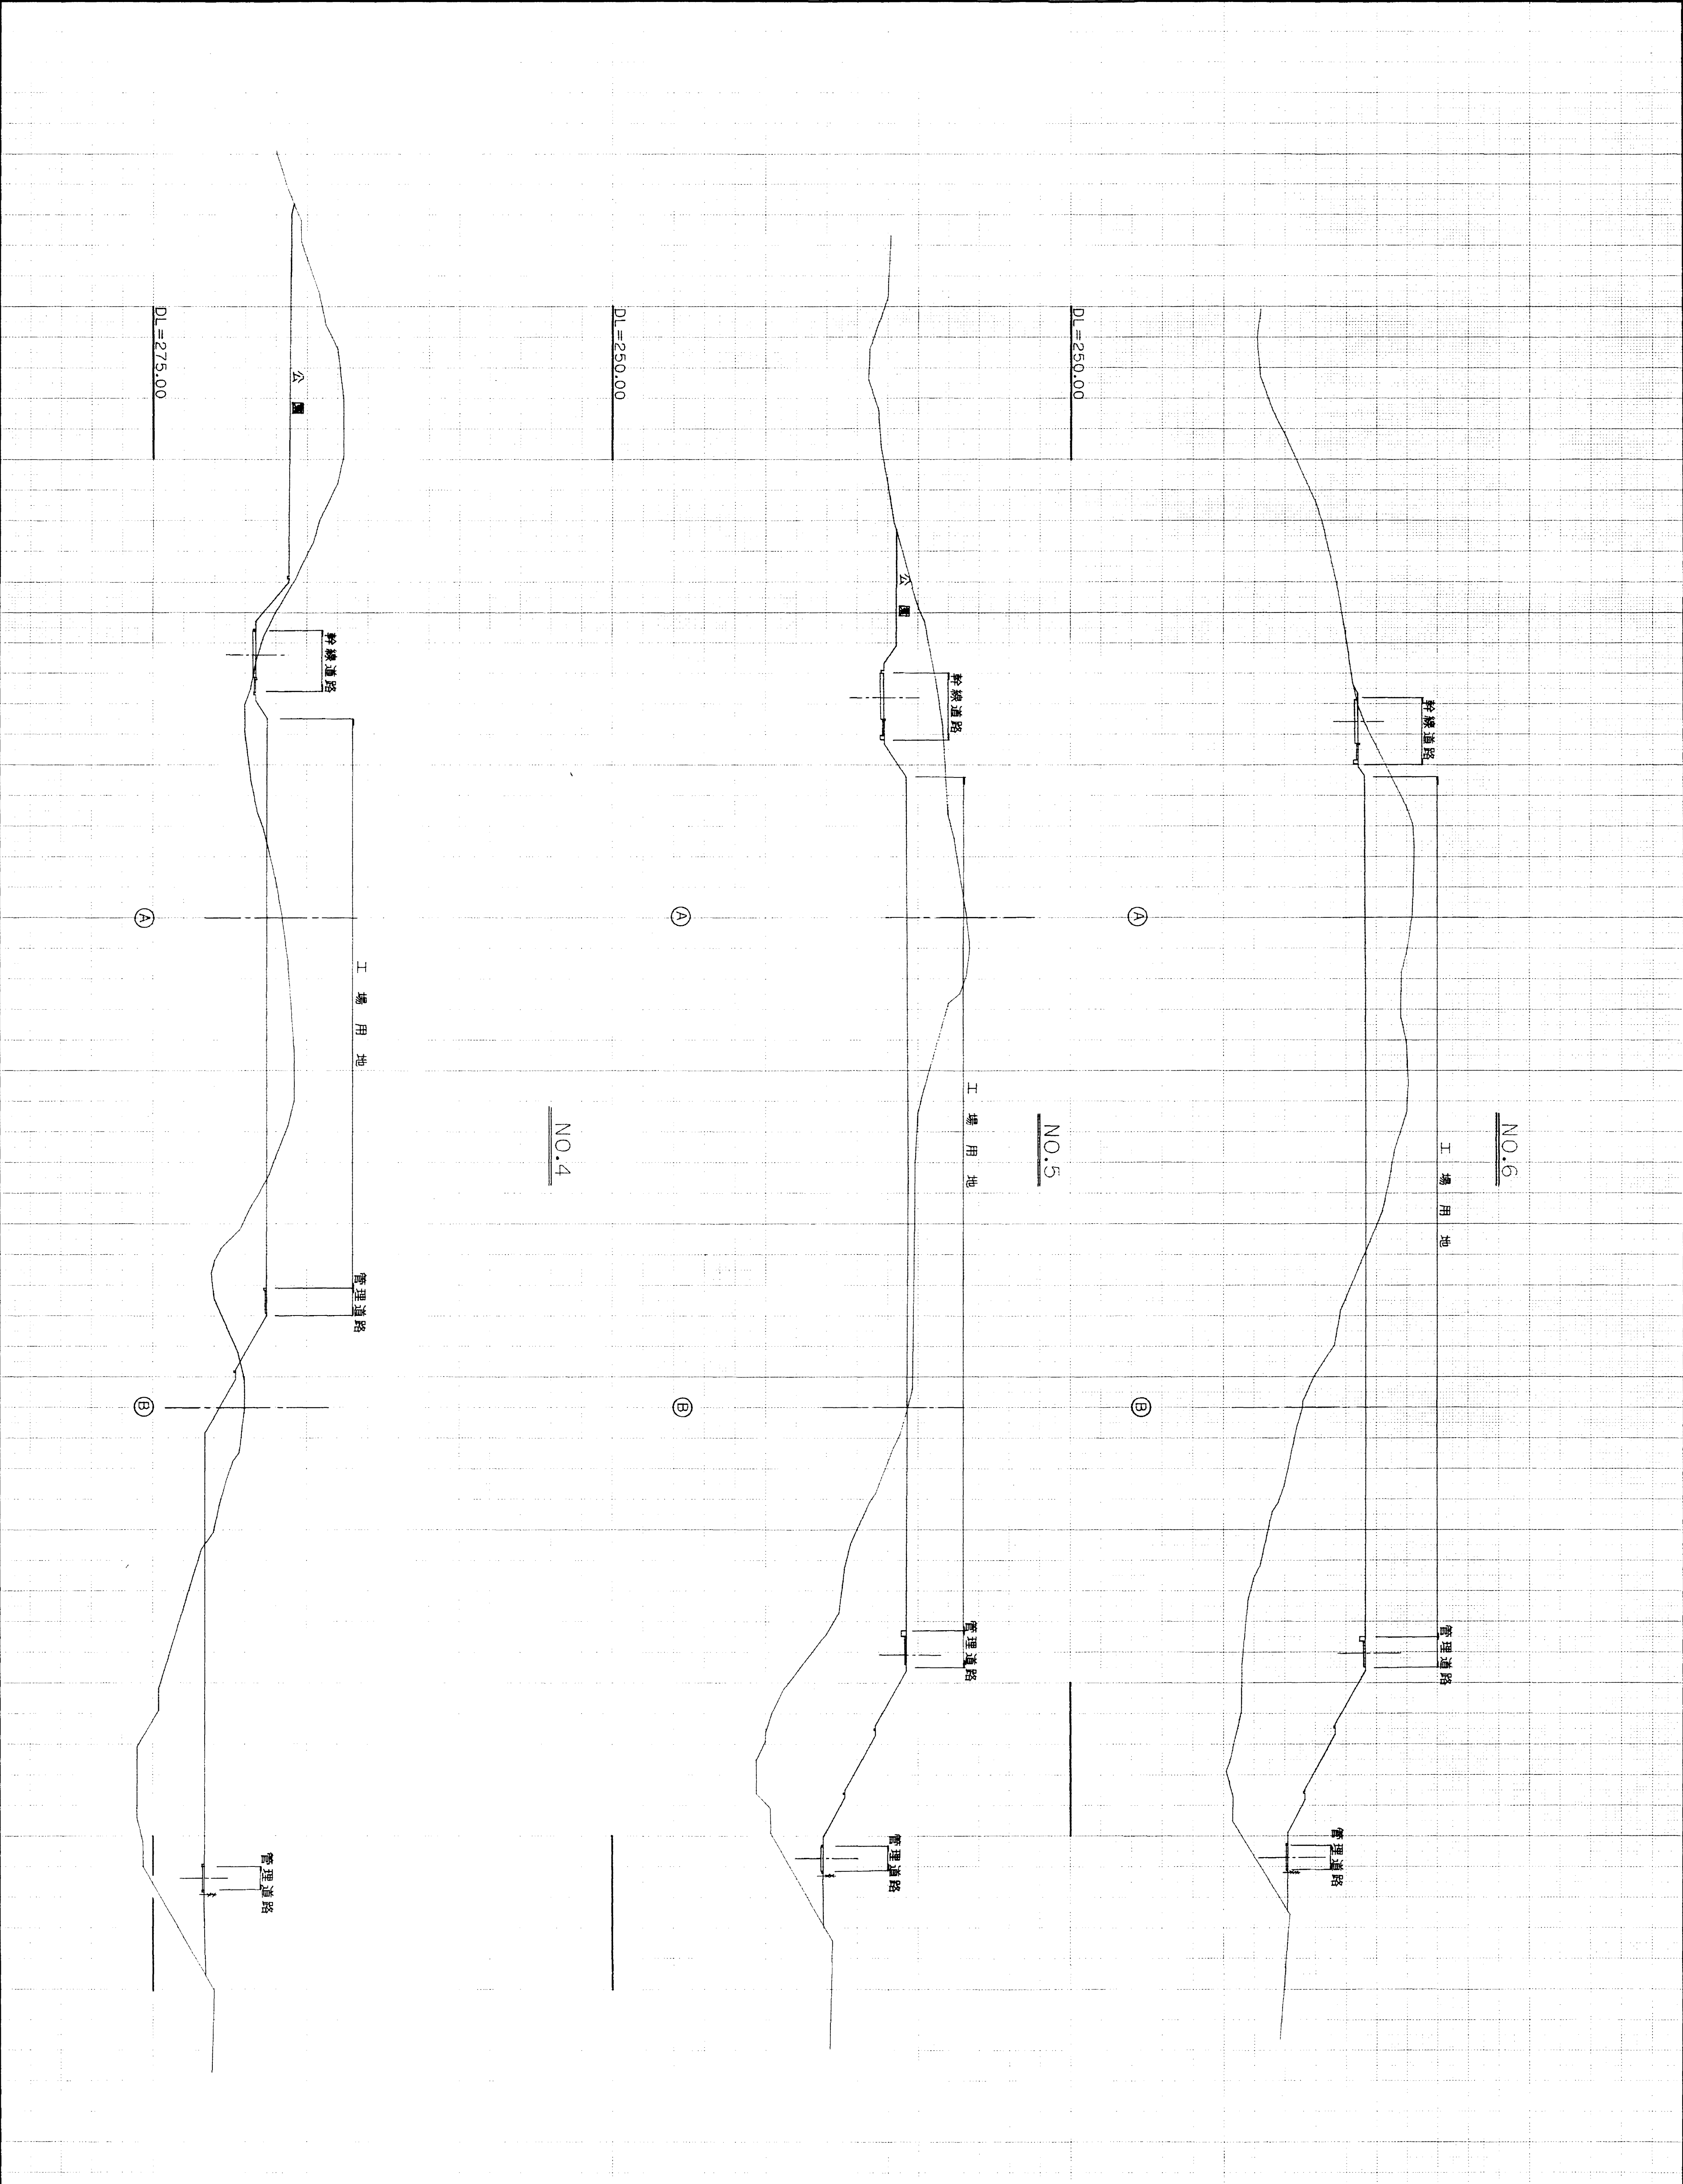

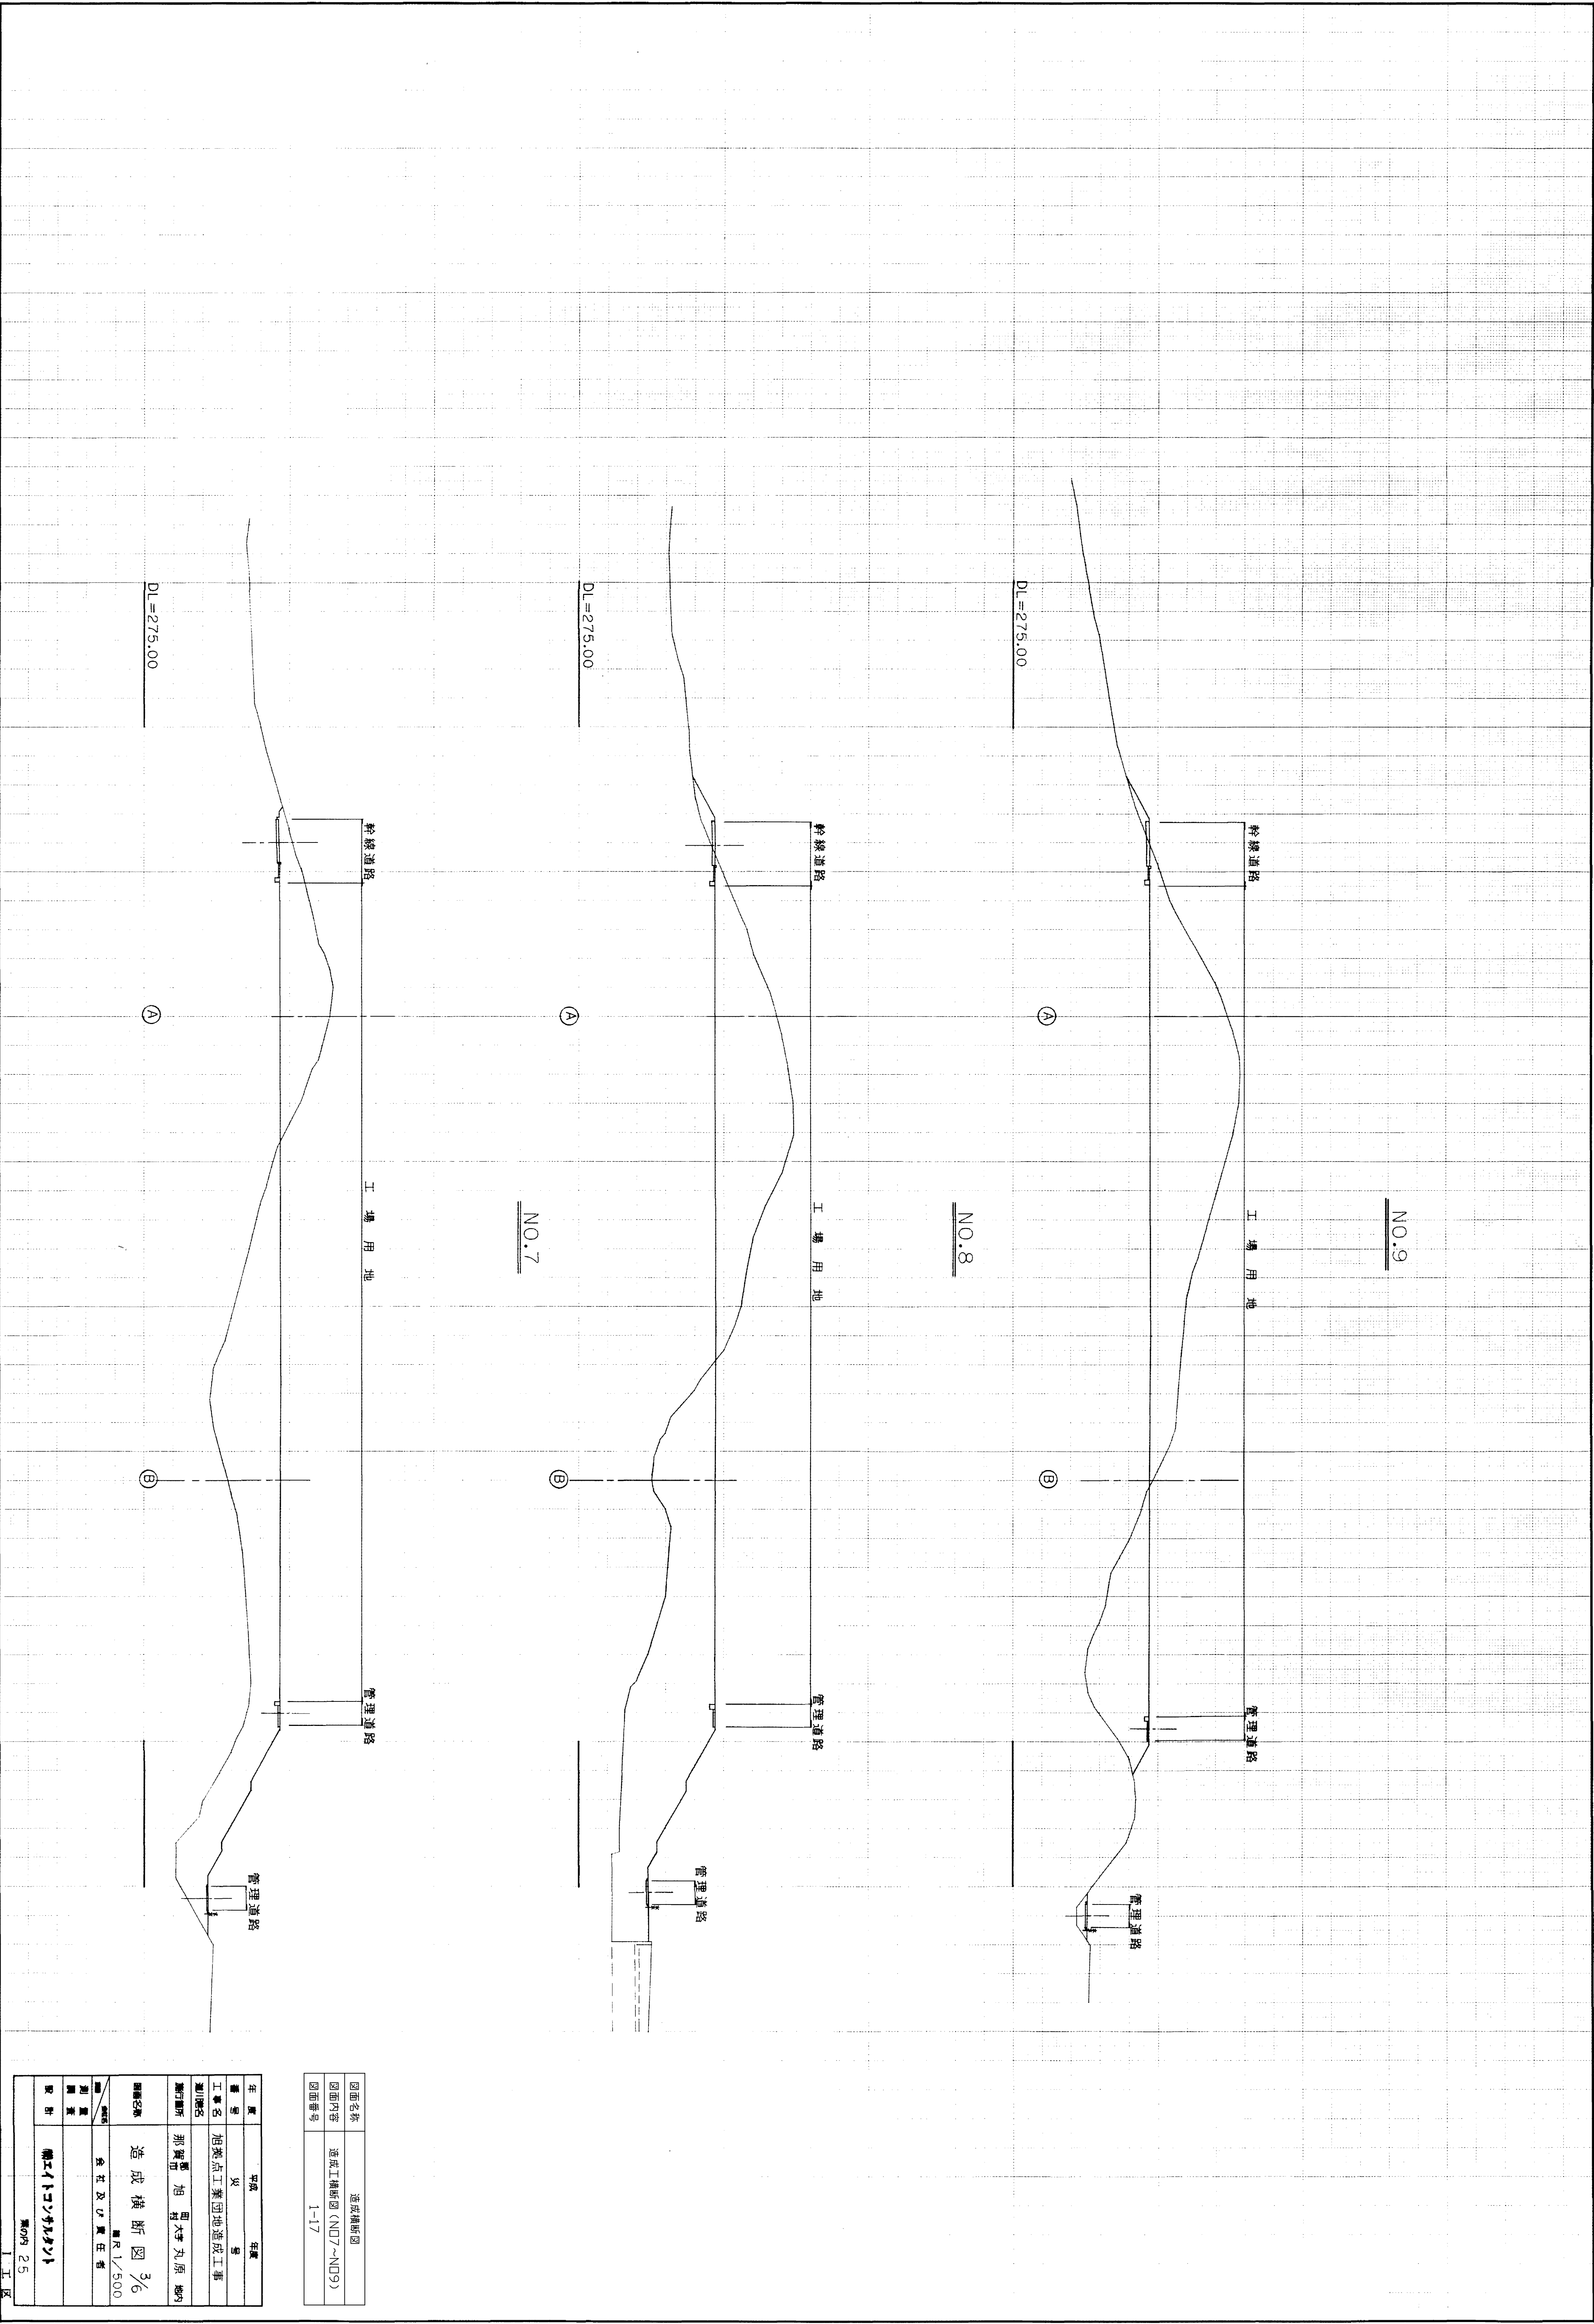


図面名称	造成横断面図
図面内容	造成工横断面図 (NO7~NO9)
図面番号	1-17

生 産 号	平成 年 月 日
工 事 名	旭 産 業 有 限 公 司 旭 産 業 有 限 公 司 旭 産 業 有 限 公 司
施 工 所	那 賀 県 旭 産 業 有 限 公 司 旭 産 業 有 限 公 司 旭 産 業 有 限 公 司
図 面 名 称	造成横断面図 3/6
縮 小 率	縮小 1/500
製 図 者	会 社 及 び 重 任 者
設 計	株式会社 旭 産 業 有 限 公 司
第 1 図	第 1 図 25

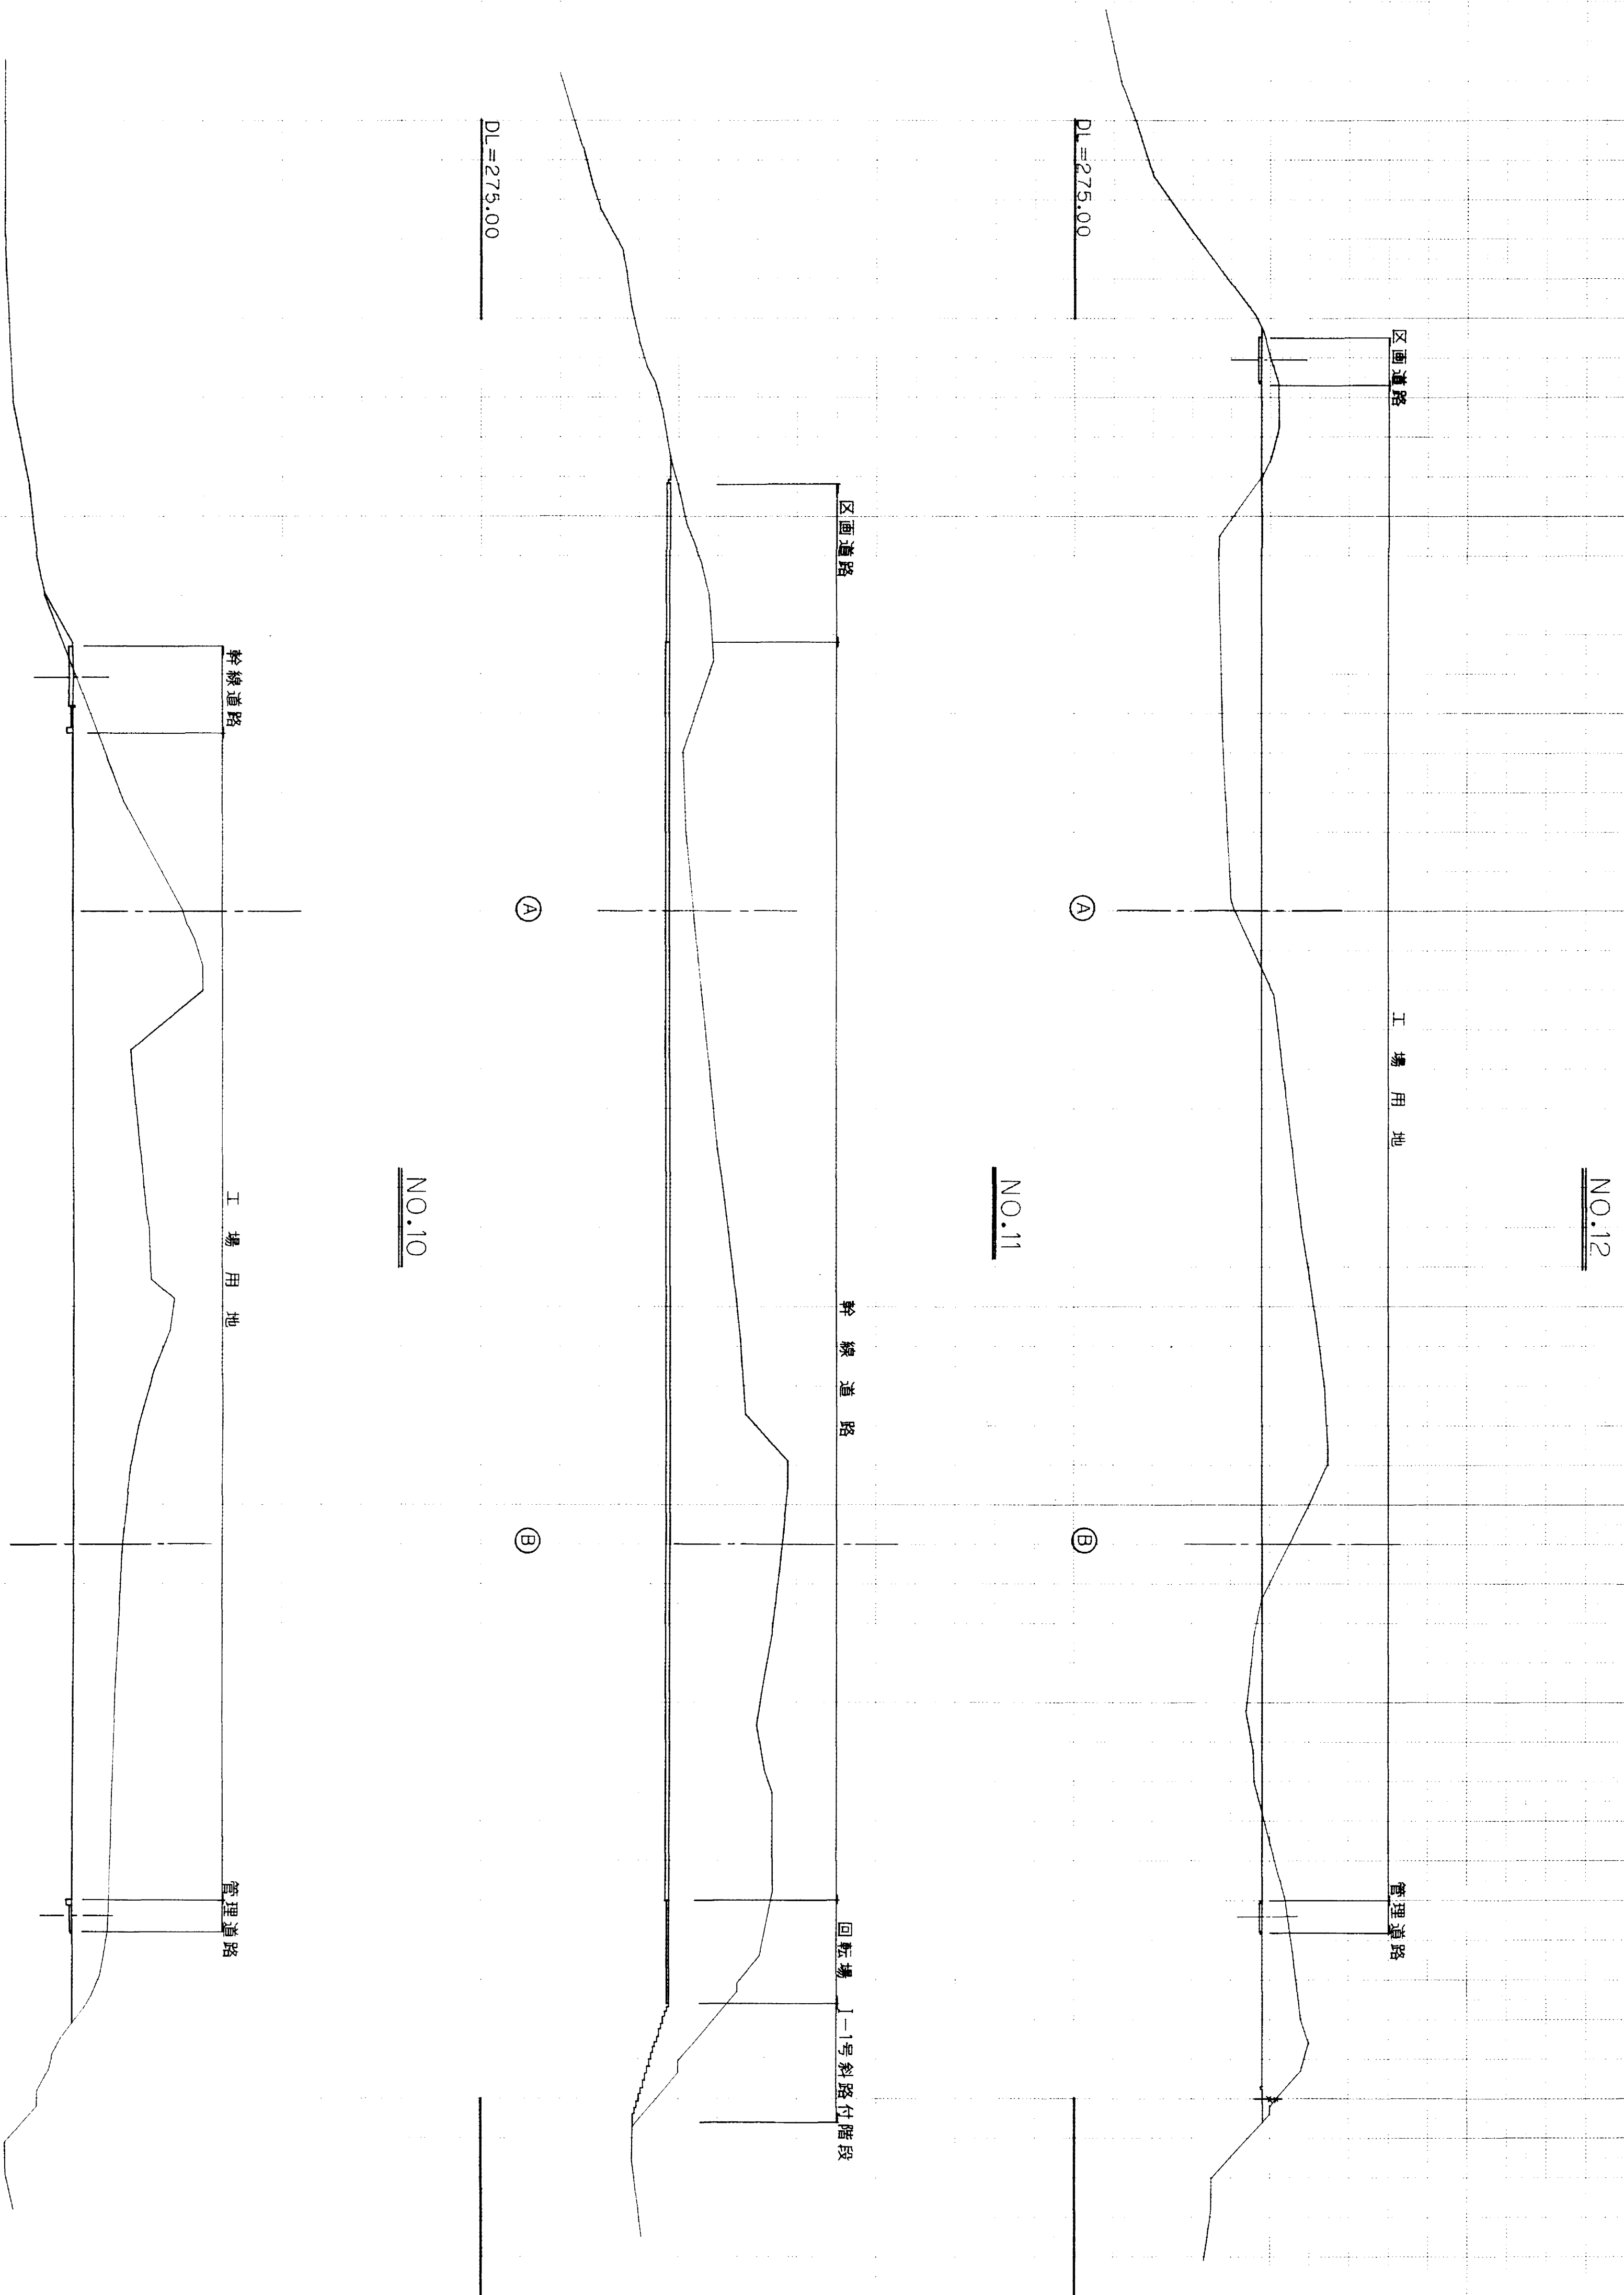

図面名称	造成横断面図
図面内容	造成工構断面図 (ND10~ND12)
図面番号	1-18

年度	平成	年度	
番号	災	号	
工事名	旭穂点工業団地造成工事		
測量所	那賀市 旭穂大寺丸原 地内		
測量名	造成横断面図	4/6	
測量者	会社及び責任者		
設計	堀江工務株式会社		
案の内	26		
	1. 工 区		

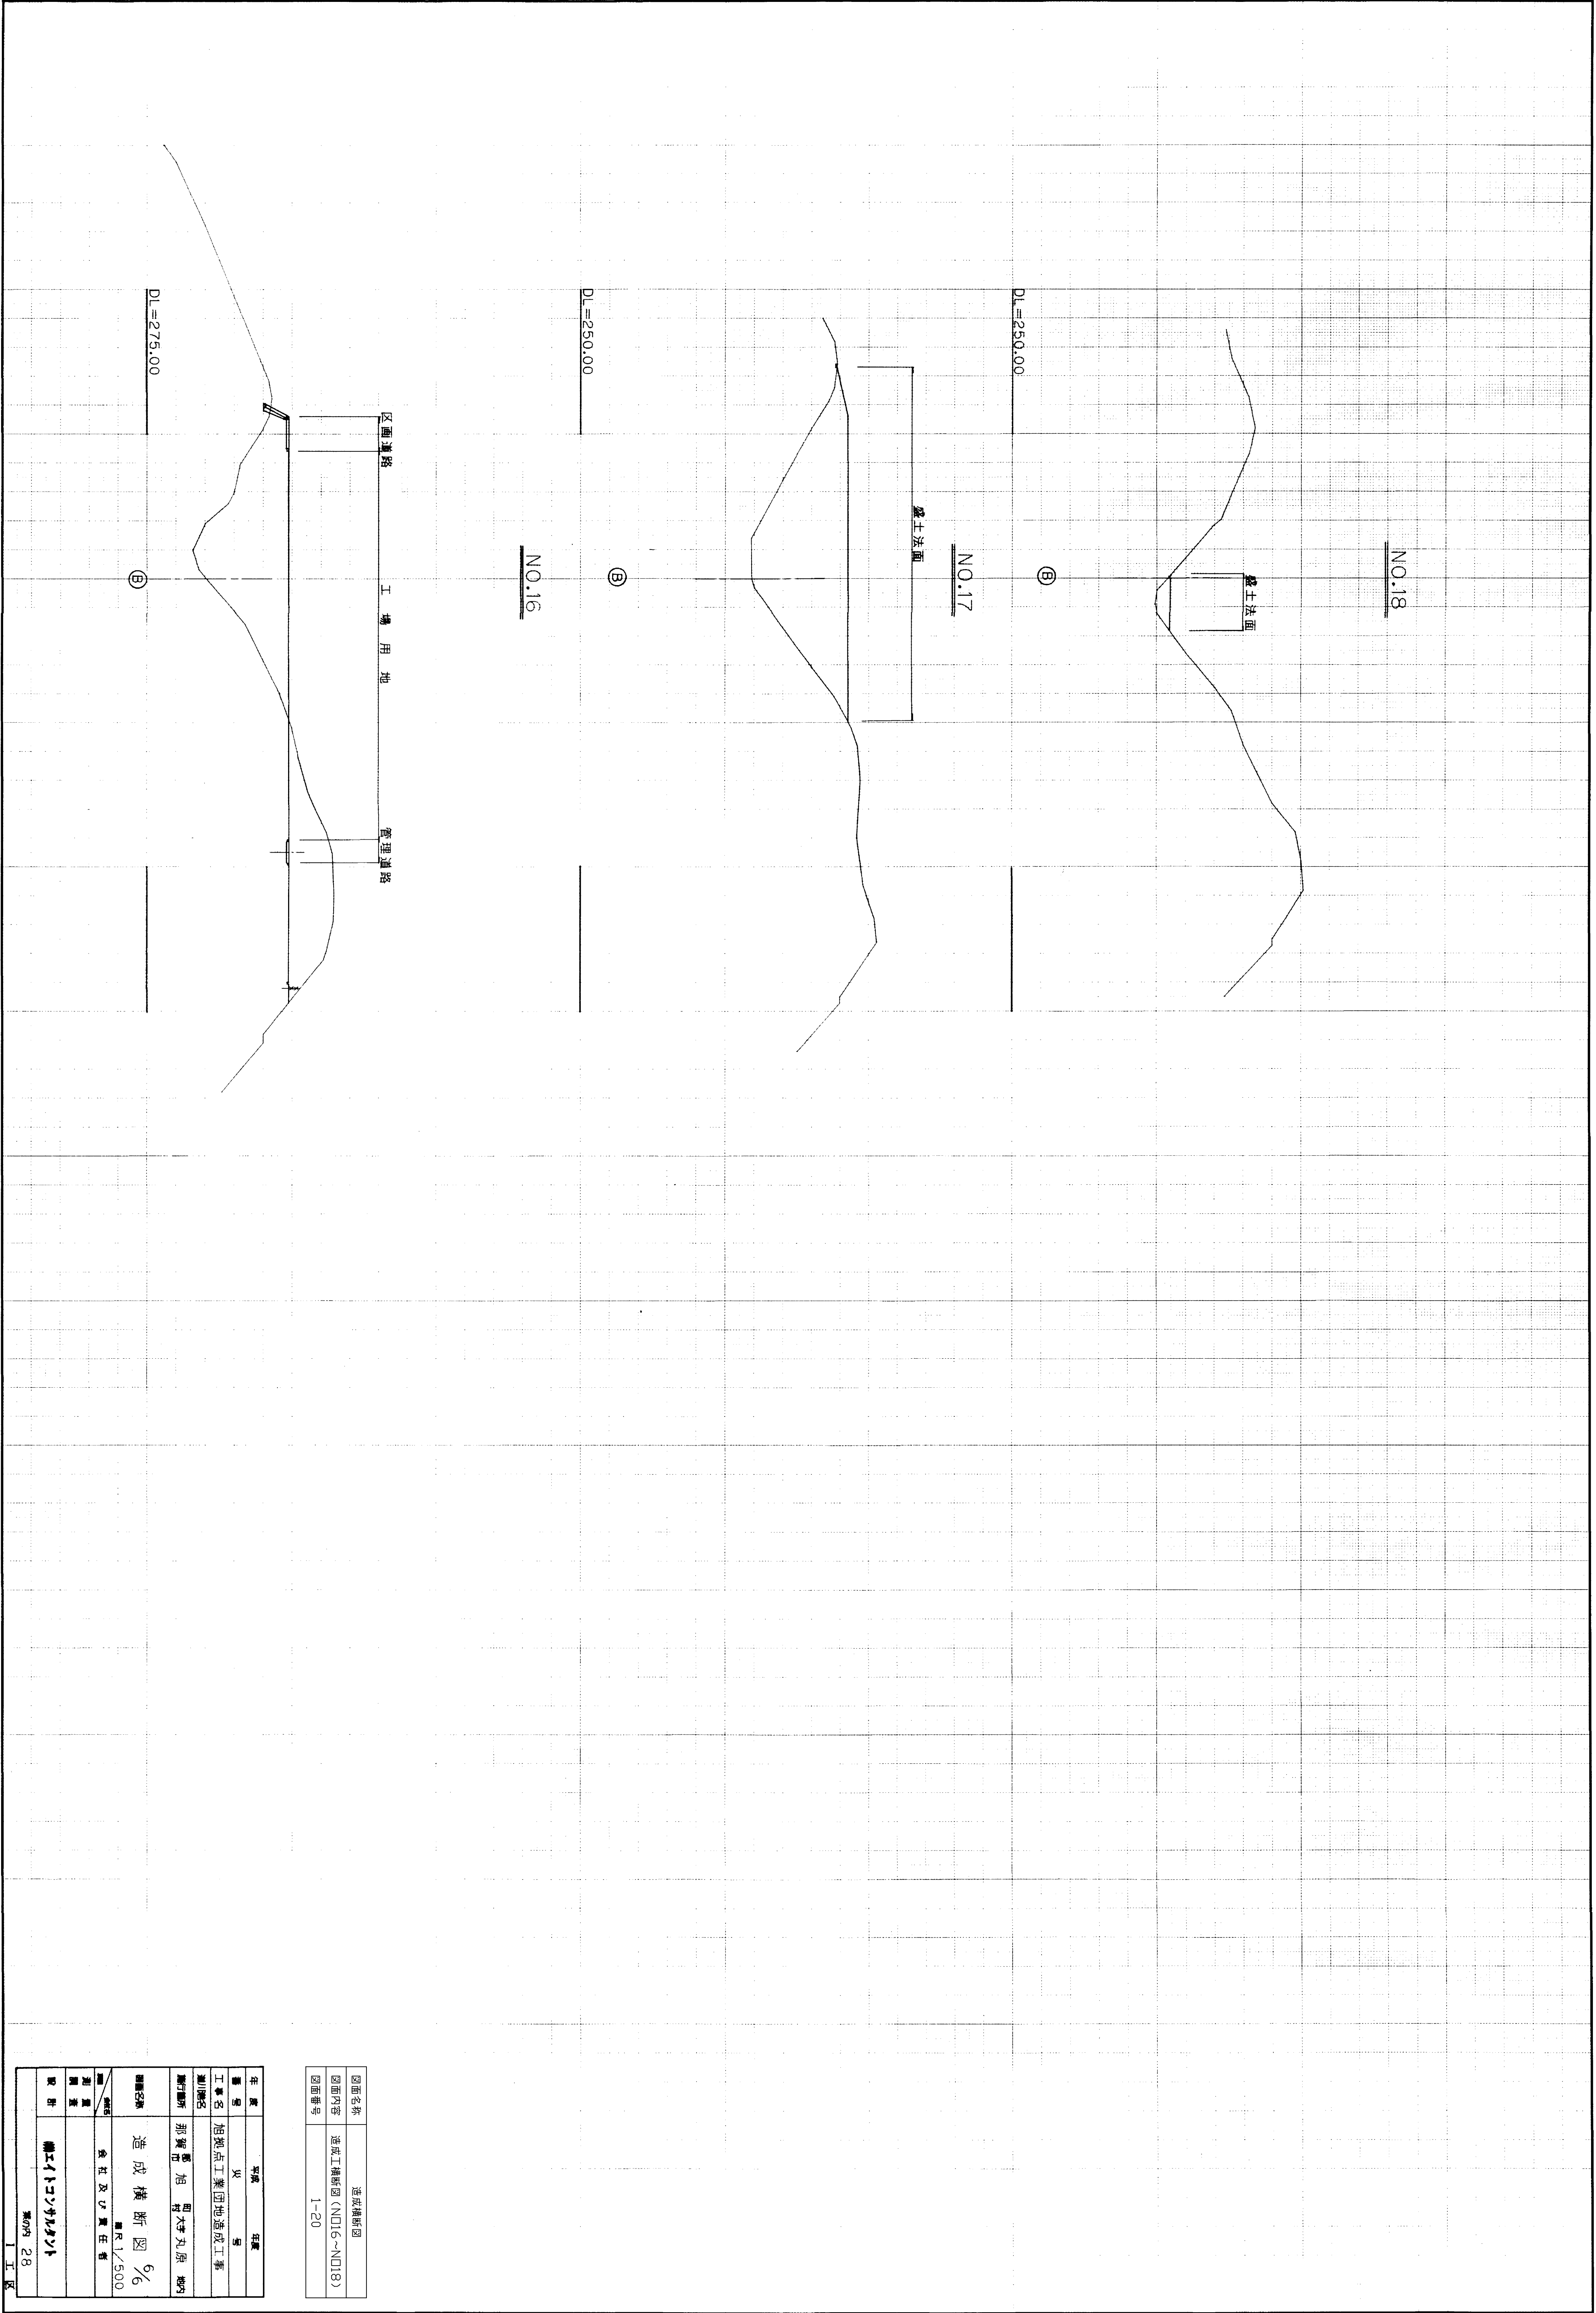

図面名称	造成横断面図
図面内容	造成工横断面図 (NO.16~NO.18)
図面番号	1-20


年度	平成 年
番号	第 号
工事名	旭拠点工業団地造成工事
測量所	那賀市 旭 町大字丸原 地内
測量者	株式会社 〆 重 任 者
取 付	機エイトソナルタクト
第 28 号	第 28 号

幹線道路
S=1/50


(車道部)

(歩道部)

No. 12-No. 25

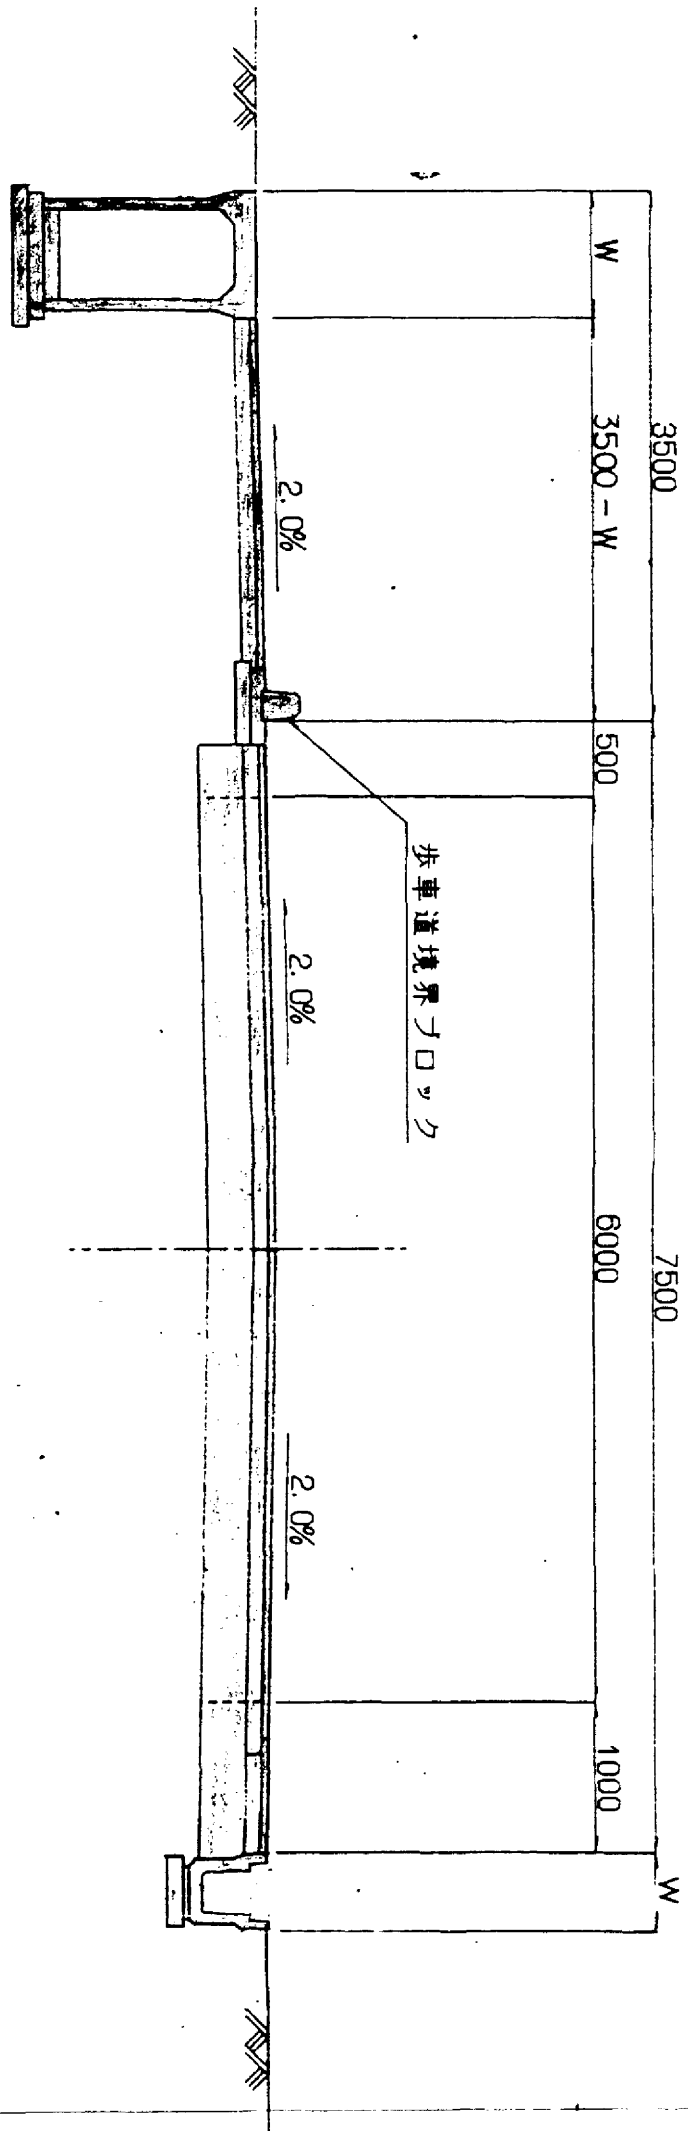

補助幹線道路
S=1/50

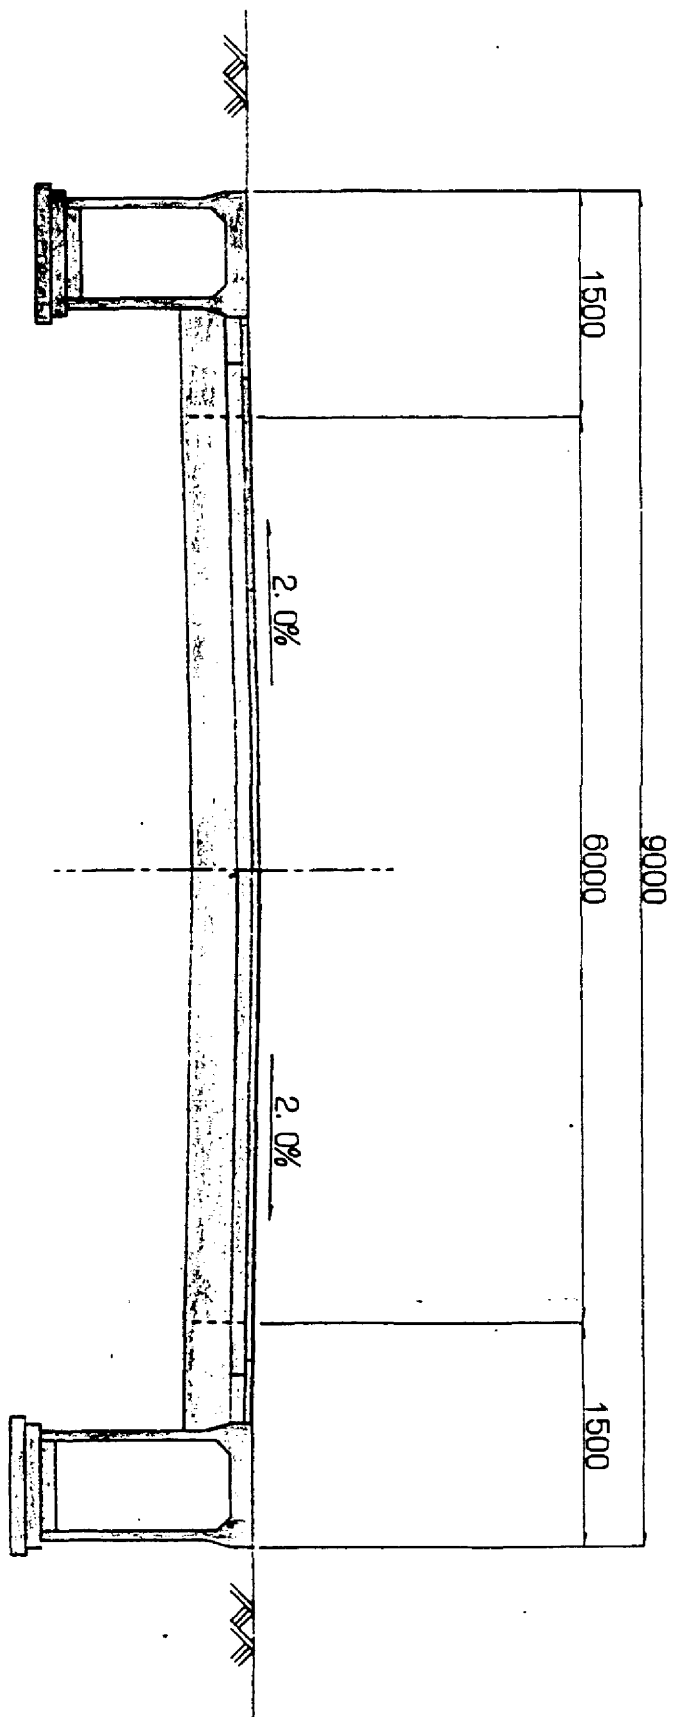


幹線道路
S=1/50


(車道部)

(歩道部)


No. 0-No. 12
No. 25-No. 32+5.0(EF)

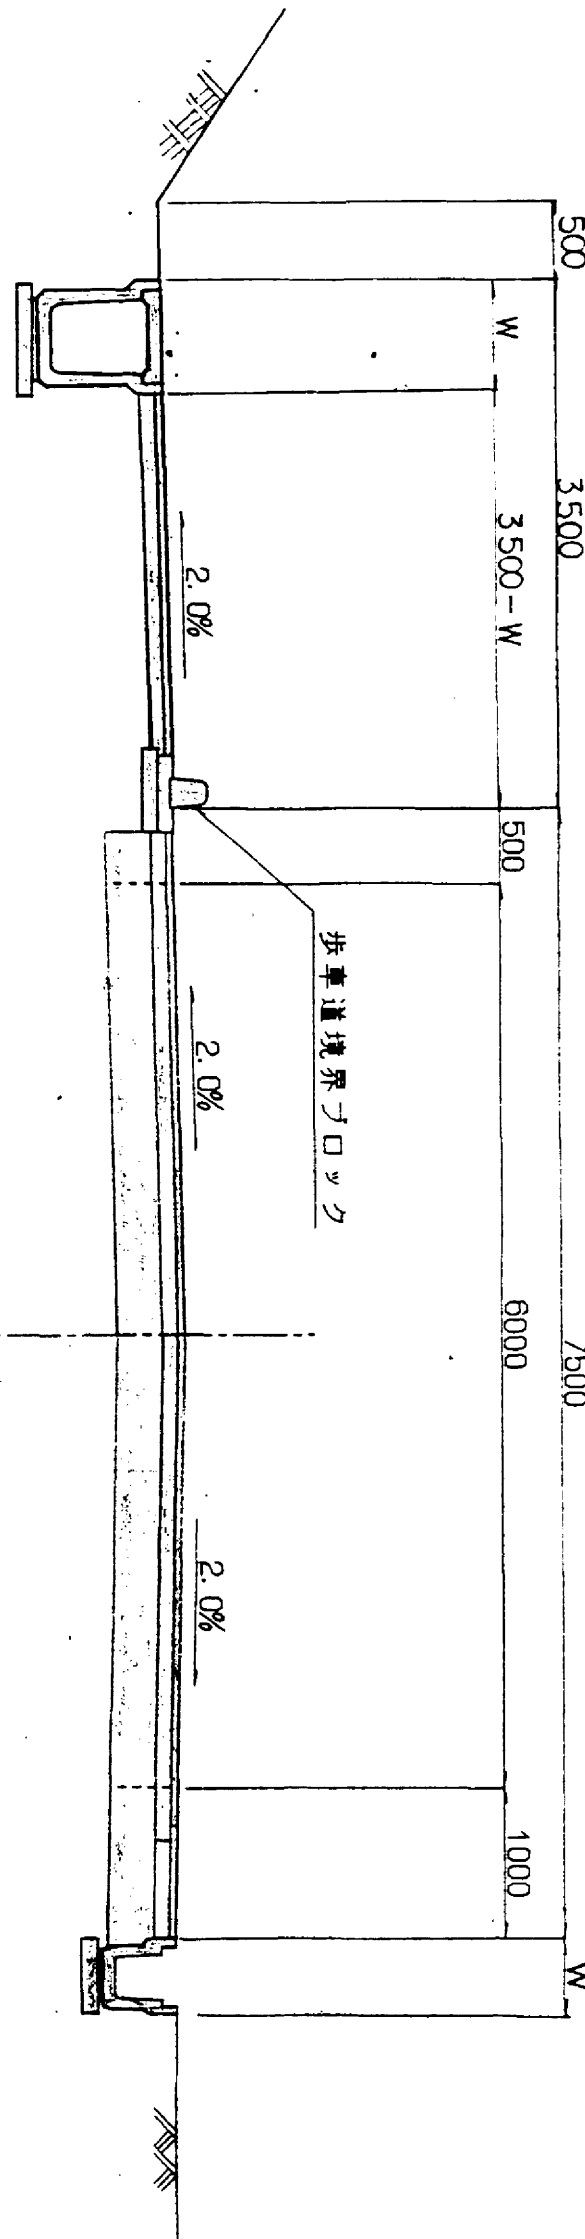


幹線道路・補助幹線道路
(盛土部)

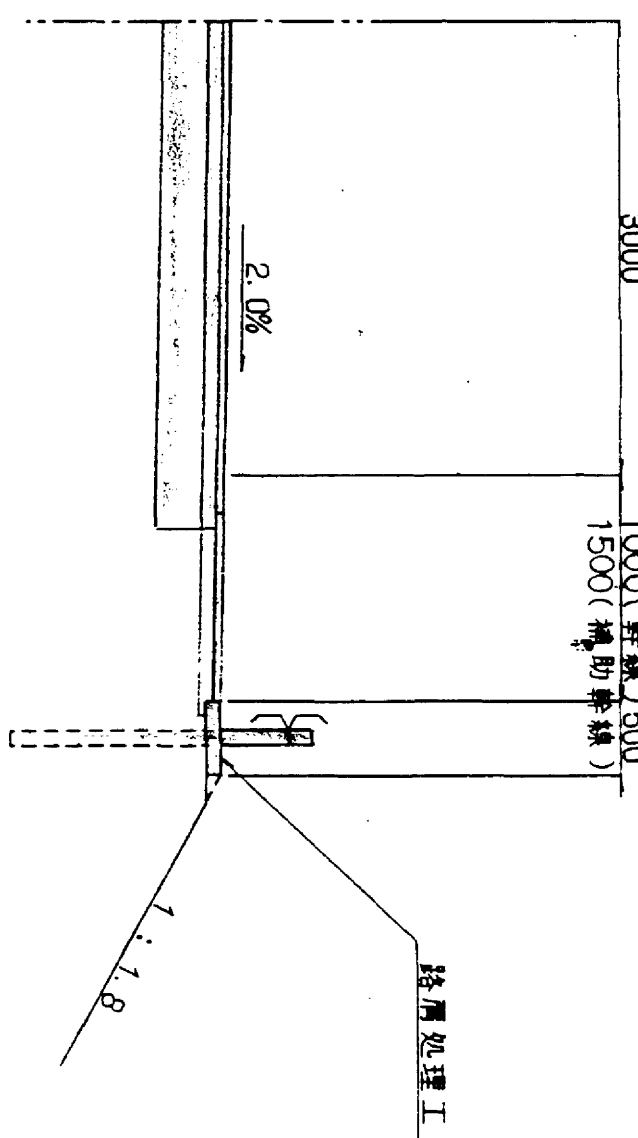

管理道路
(I-4号) S=1/50

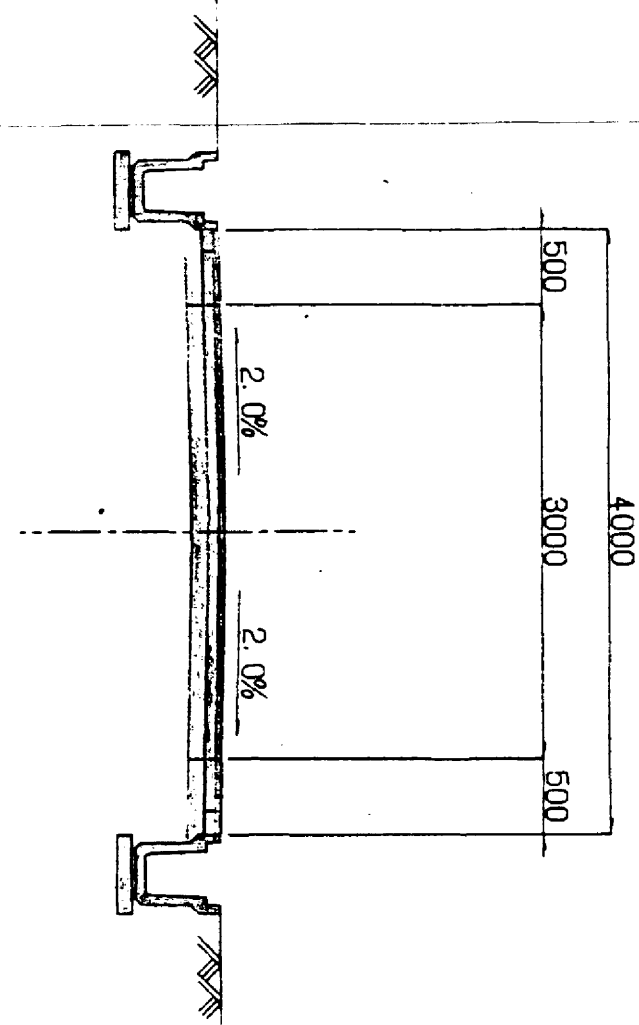


管理道路
(盛土路肩部)

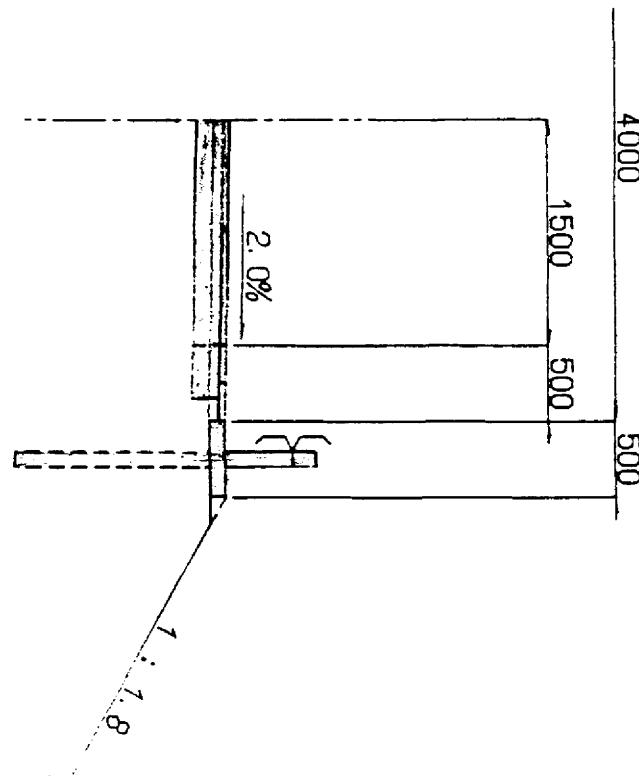


幹線道路・補助幹線道路

交通区分 ... A 交通
設計 C B R ... 6%

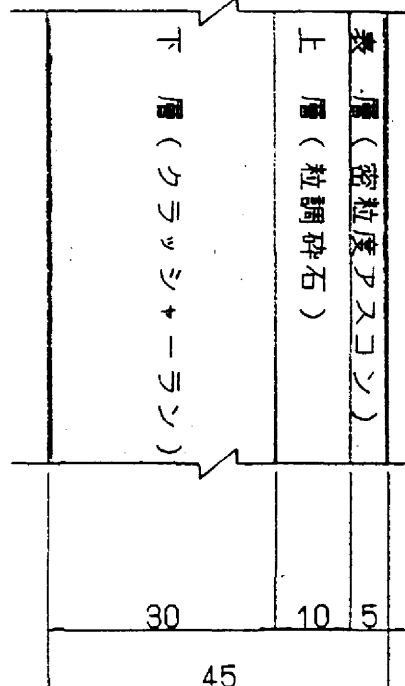


歩道舗装

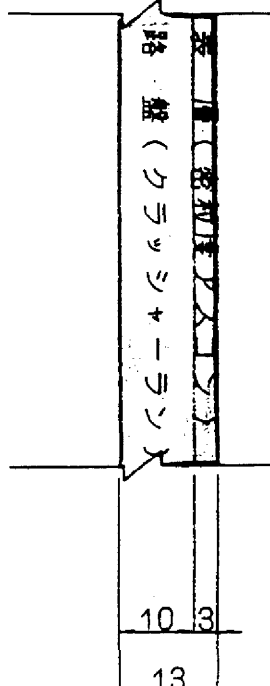

主) 幹線 No. 0~No. 17 区間の歩道工は改築 I 型密粒度アスコン (13 ズナツ
その他一般区間は密粒度アスコン (13 ストアス 60/80) とする。

管理道路


交通区分 ... 防鳥舗装
設計 C B R ... 6%

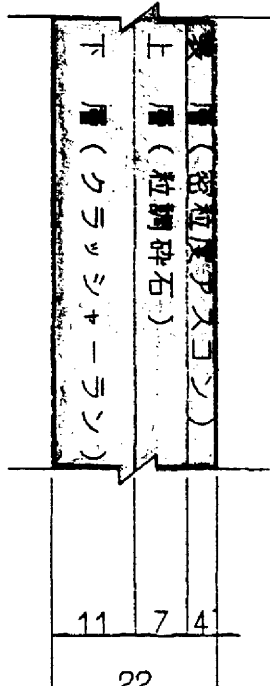

図面名称	道路標準図
図面内容	各種道路標準断面 (幹線、補助幹線、管理道)
図面番号	1-21

年度	平成	年度	年度
番号	号	番号	号
工務名	旭興点工業団地造成工事	工務名	旭興点工業団地造成工事
通称名	新築	通称名	旭興点工業団地造成工事
施工場所	旭興点工業団地造成工事	施工場所	旭興点工業団地造成工事
図面名称	道路丁標準断面図	図面名称	道路丁標準断面図
図面内容	全社及び責任者	図面内容	全社及び責任者
図面番号	9.6.7.20	図面番号	9.6.7.20
設計	(株)エイトコンサルタント	設計	(株)エイトコンサルタント
製図	エイト	製図	エイト

勾配	盛土	切土	計画高	地盤高	追加距離	半距離	測点名	曲線	片勾配	幅
							KA1-1			
							NO.0-2.7			
							NO.1			
							KE1-1			
							NO.2			
							NO.3			
							NO.4			
							NO.5			
							NO.6			
							NO.7			
							KE1-2			
							NO.8			
							NO.9			
							KA2-1			
							NO.10			
							NO.11			
							NO.12			
							KE2-1			
							NO.13			
							NO.14			
							NO.15			
							KE2-2			
							NO.16			
							NO.17			
							NO.18			
							KA2-2			
							NO.19			
							NO.20			

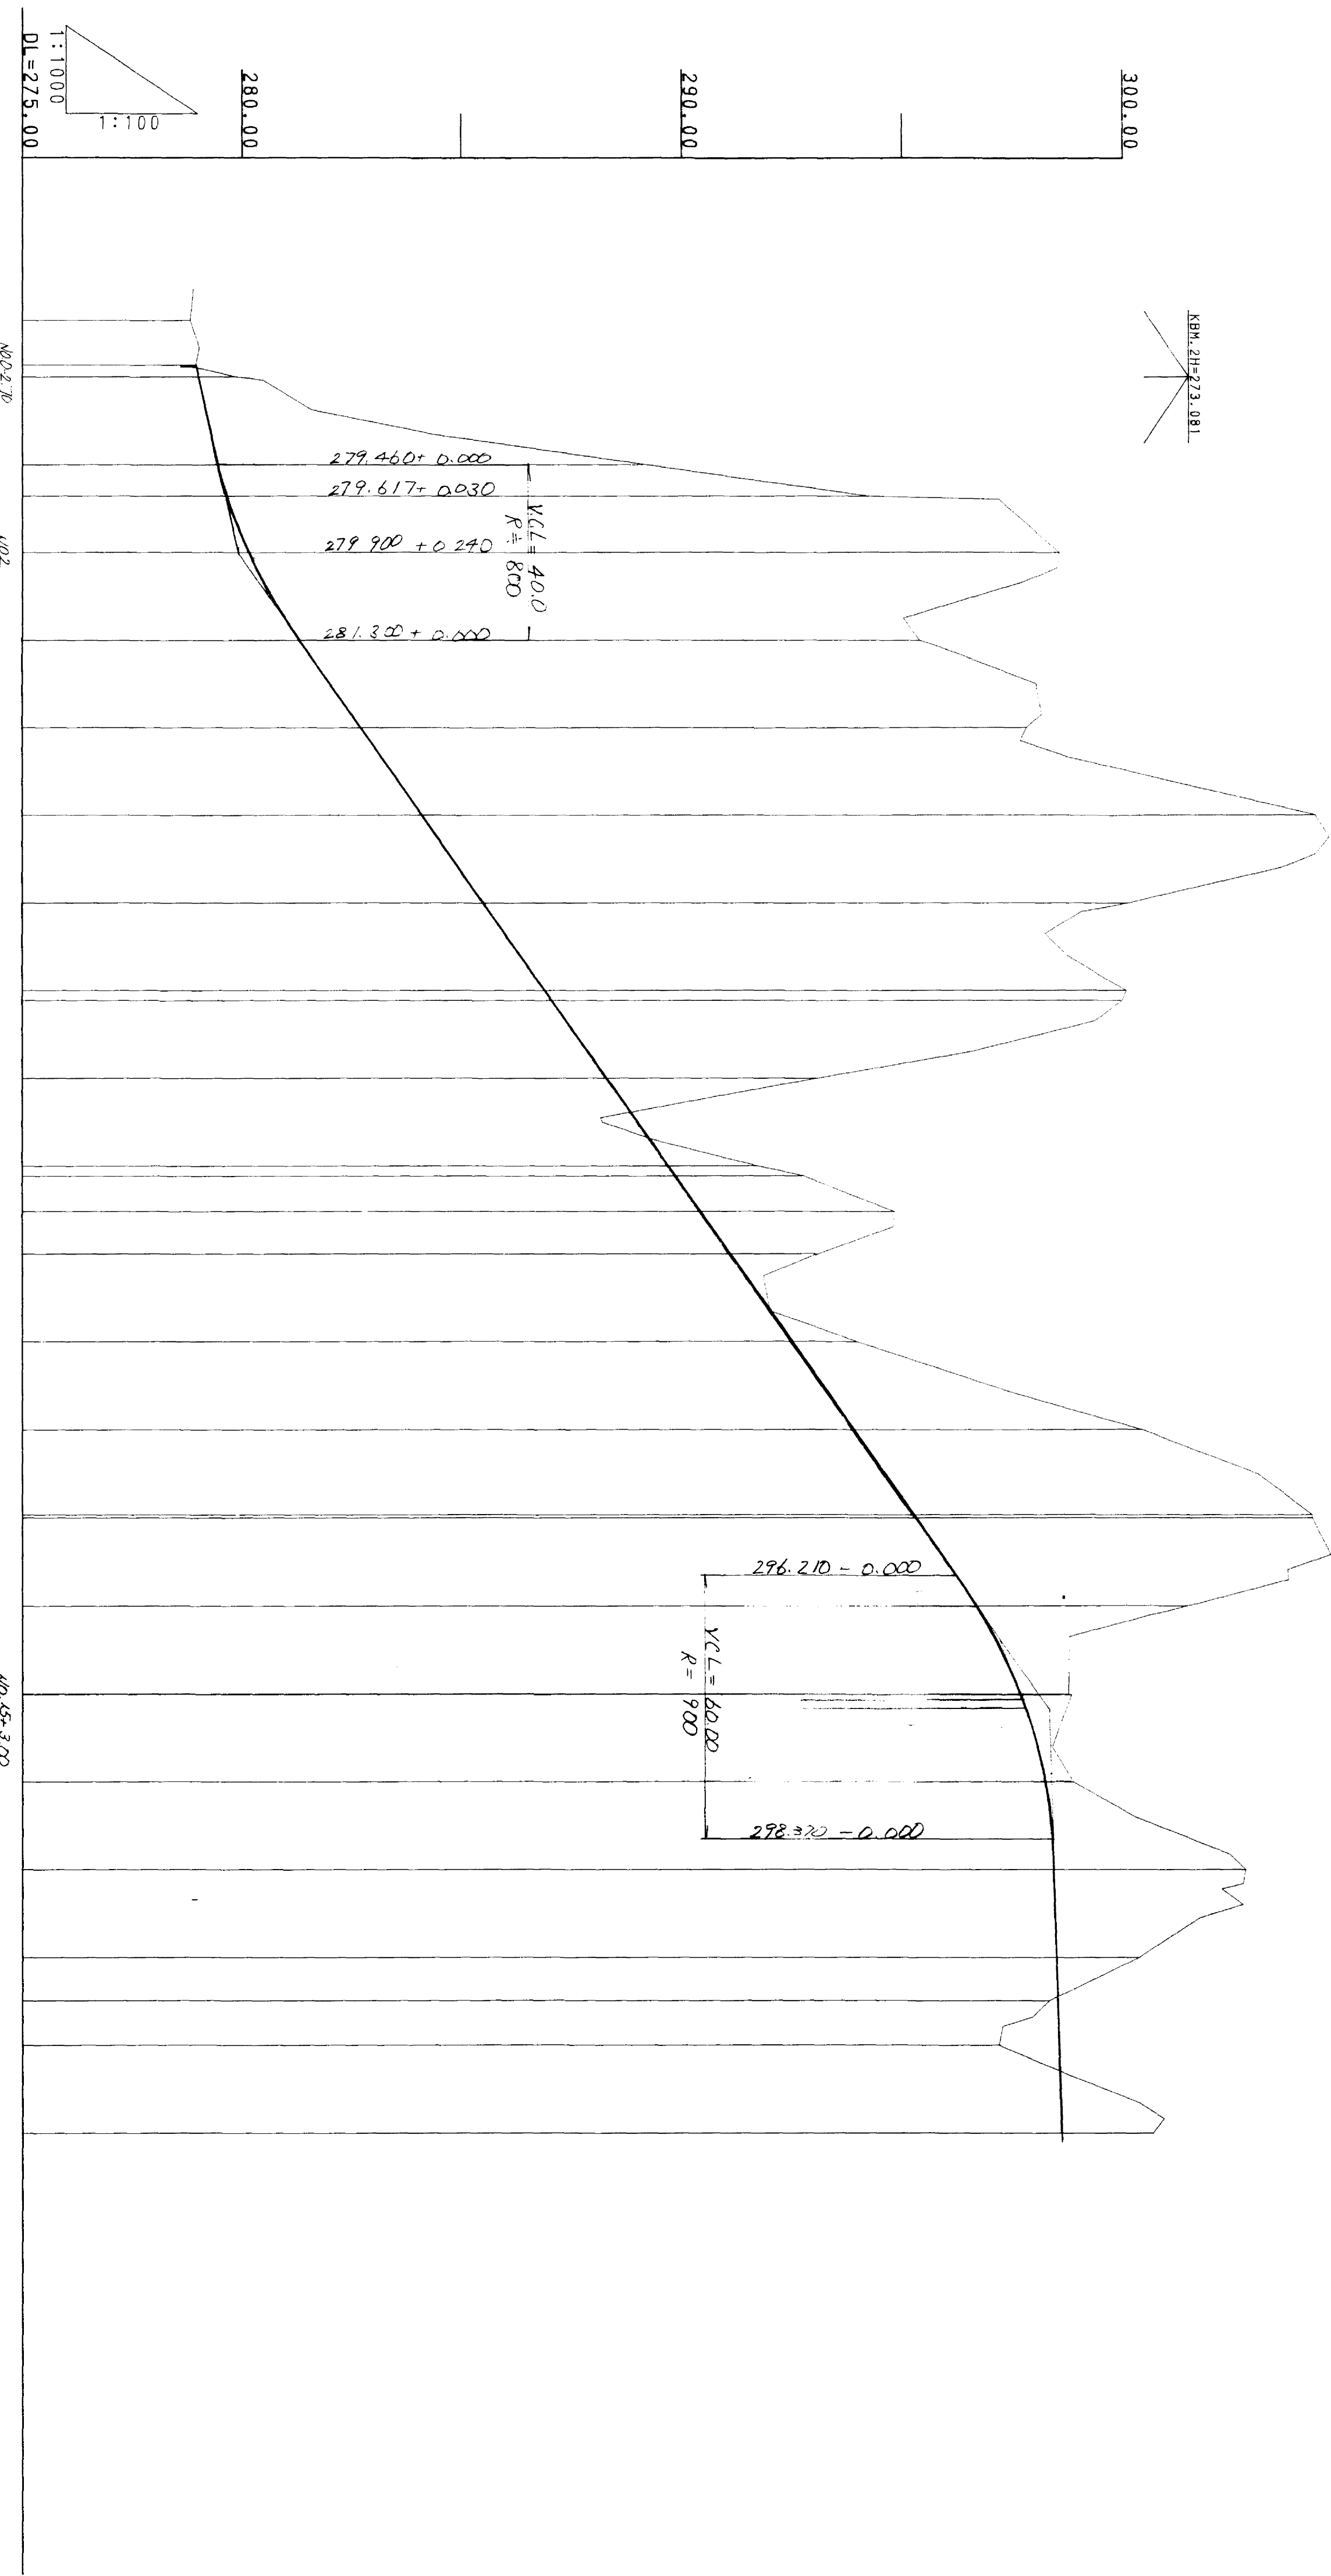


図面名称	道路横断面図
図面内容	進入道路横断面図 (N00~N020)
図面番号	1-22

建設工事測量設計業務委託(1・重工区)


年度	平成	年度
工事名	坂	号
道川番号	那賀川	川口
施工箇所	那賀川	川口
図面名称	縦断面図	縮尺:1:100
設計者	会社及び責任者	
監査者	(株)エイトコンサルティング	
設計		

集約図

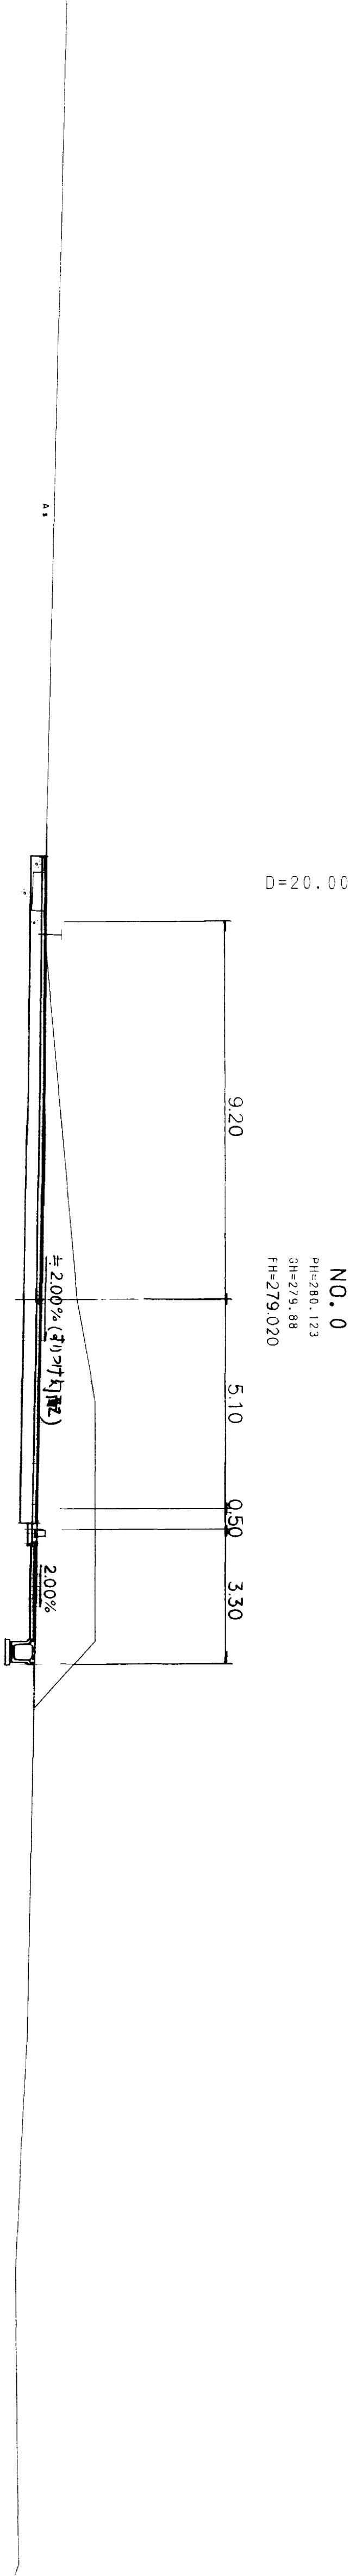

DL=270.00

NO.0 -2.70
PH=278.950
DH=278.95
FH=278.961
D=2.70

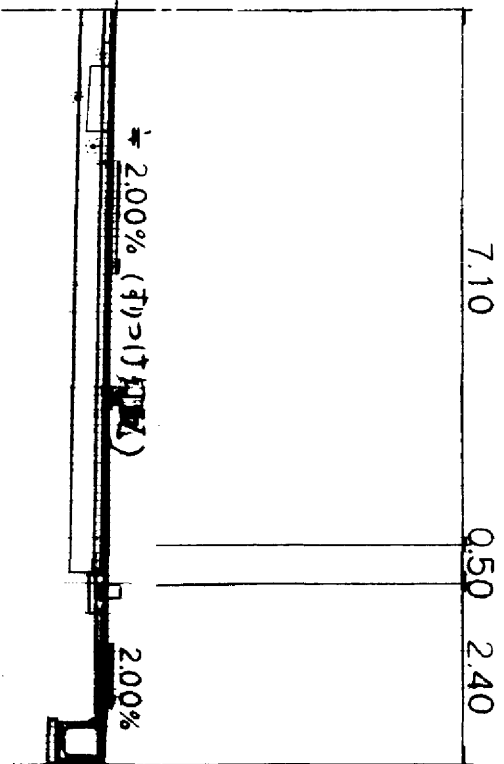

※破線は路肩方向


DL=270.00

図面名称	進入道路横断面図
図面内容	NO.0-2.7~NO.0
図面番号	1-24

旭硝子工業園建設業務委託(1・Ⅱ工区)
NO.0-2.70 NO.0

年度	平成	年度
案	案	号
1. 案名		
2. 案名		
KE1-1
PH=294.487
GH=294.23
FH=279.647

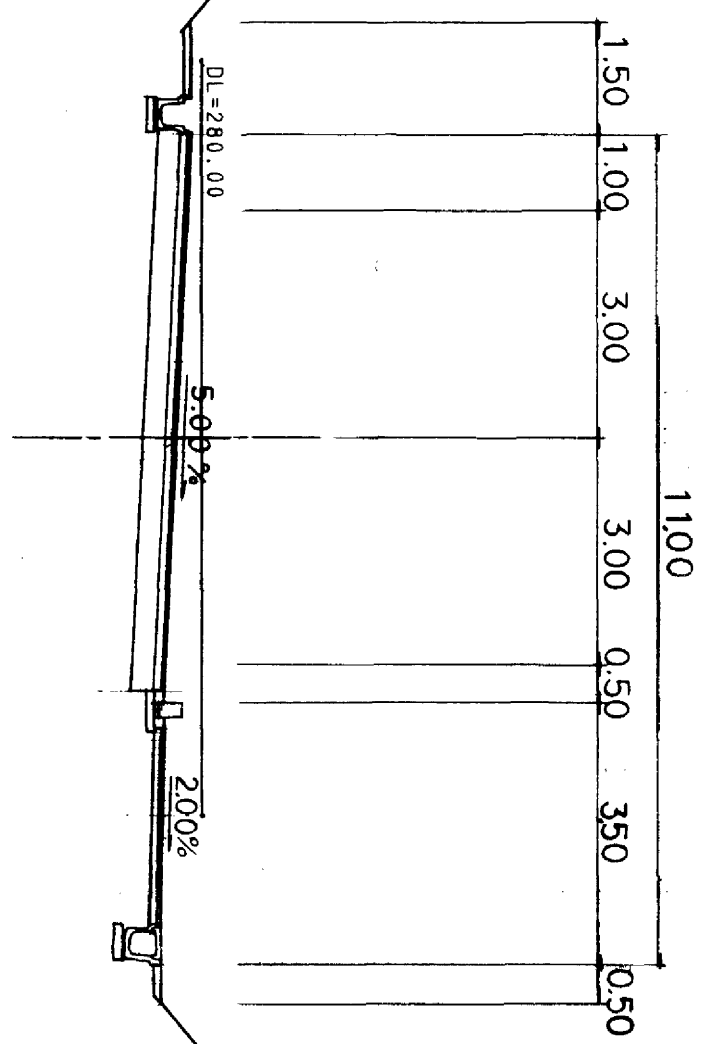

年 度	平成	年度
番 号	災	号
工 事 名		
通川・港名		
施 工 所 属	形賀 池 田 早大寺丸瀬内	
図面名称	横 断 面 図	4/9
日付	縮尺 1:100	1/9
全社名	会 社 及 び 責 任 者	
重 査	(特) エアコンサルタント	
設 計		
	業の内	

建設工業獎勵基金
建設工業獎勵基金(Ⅰ・Ⅱ工区)


NO. 2
PH=298.812
GH=298.55
FH=280.140



年	度	平成	年度
番	号	英	号
工	事	新	
事	名	旭	
達	川	〒大分県	
名		旭	
施	工	所	
図	面		
名			
格			
横	断		
面			
図			
縮	尺	1:100	
会	社	及	
負	任	者	
(	機		
エ	ン		
ジ	ン		
サ	ル		
マ	ツ		
ト			
設			
計			

業の内

NO. 3
PH=295.574
GH=295.38
FH=281.300

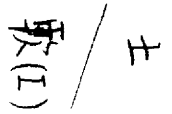


建設部委託(Ⅰ・Ⅱ工区)
地盤設計業務
工事測量
工事完成
運送

NO. 3

年 度	平成	年度
番 号	災	号
工 事 名		
道川港名		
施上箇所	新買 堀	〒大井戸原地内 井
図面名称	横断面図 ④/9 縮尺 1:100	
全社名	会社及び責任者	
調査	(株)エー・コンサルタント	
設計	・	
	集の内	

NO. 4
PH=298.030
GH=297.81
FH=282.700

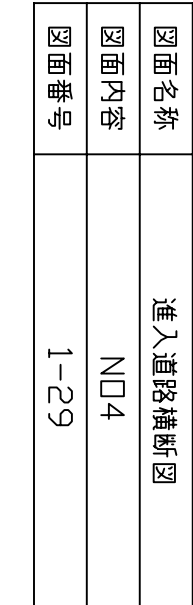


軟(II)

年 度	平成	年 度	
番 号	災	番 号	
工 務 名			
通 山 港 名			
施 工 所 所	新 賀 呂 旭 呂 大 字 丸 原 地 内		
図 面 名 称	横 断 面 図 $\frac{1}{9}$ 縮 尺 1:100 会 社 及 び 責 任 者 (株) エ ー ト コ ン サ ル タ ン ト		
作 日			
測 量 者			
設 計			

葉の内

D=20.00

NO. 5
PH-304.603
OH-304.34
FH-284.100

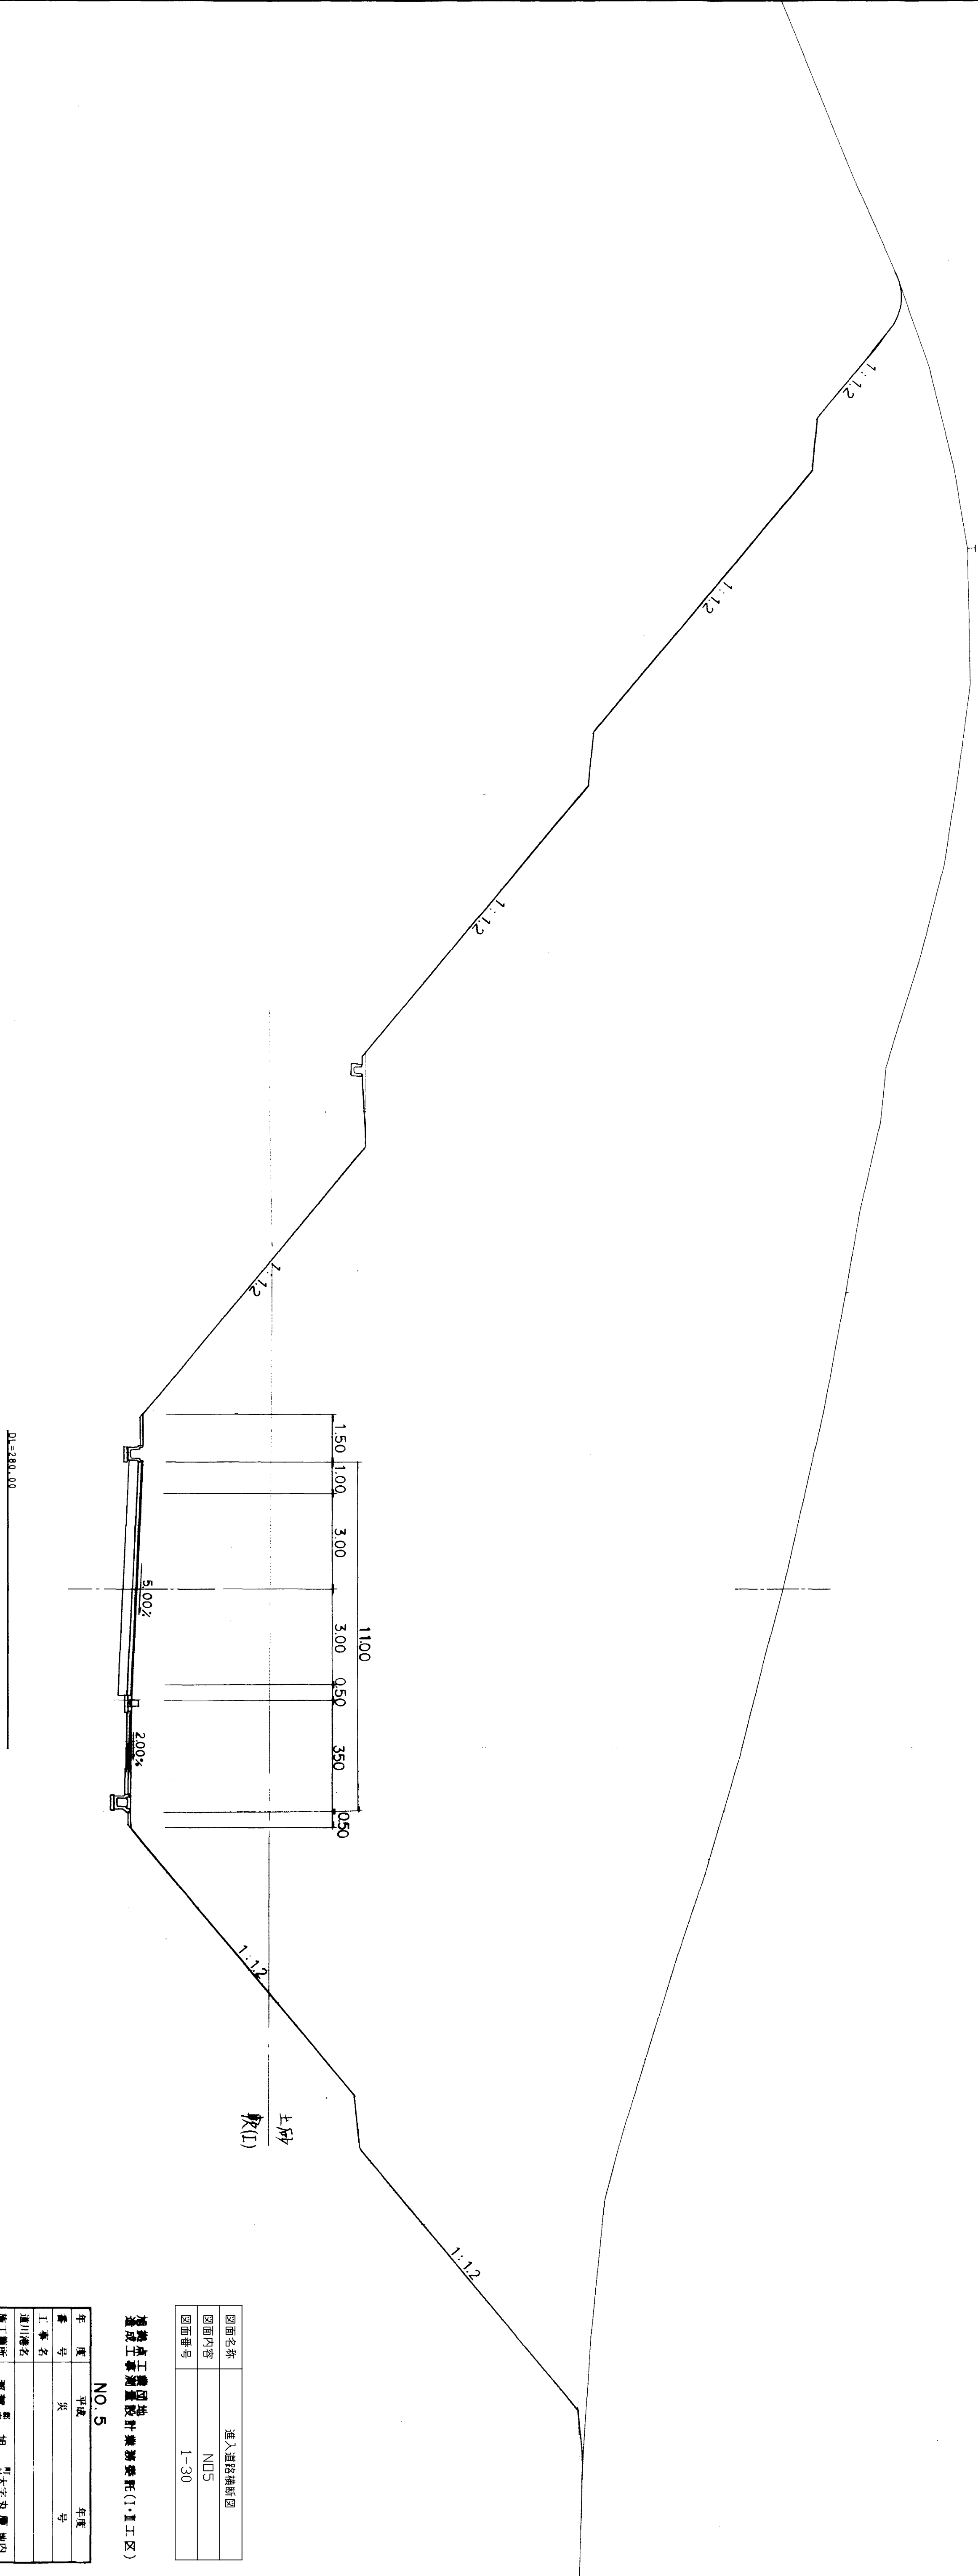


図面名称	進入道路横断面図
図面内容	N05
図面番号	1-30

建設工事測量設計業務委託(1・重工区)
建設工事測量設計業務委託(1・重工区)

年度	平成	年度
番号	災	号
工事名		
通称地名		
施工場所	那賀市旭町大字丸蔵地内	
図面名称	横断面図	8/9
縮尺	1:100	
製図者	会社及び責任者	
監査者	(株)エイトコンサルティング	
設計		
裏の内		


NO. 6
PH=300.254
OH=300.10
FH=285.500
D=20.00

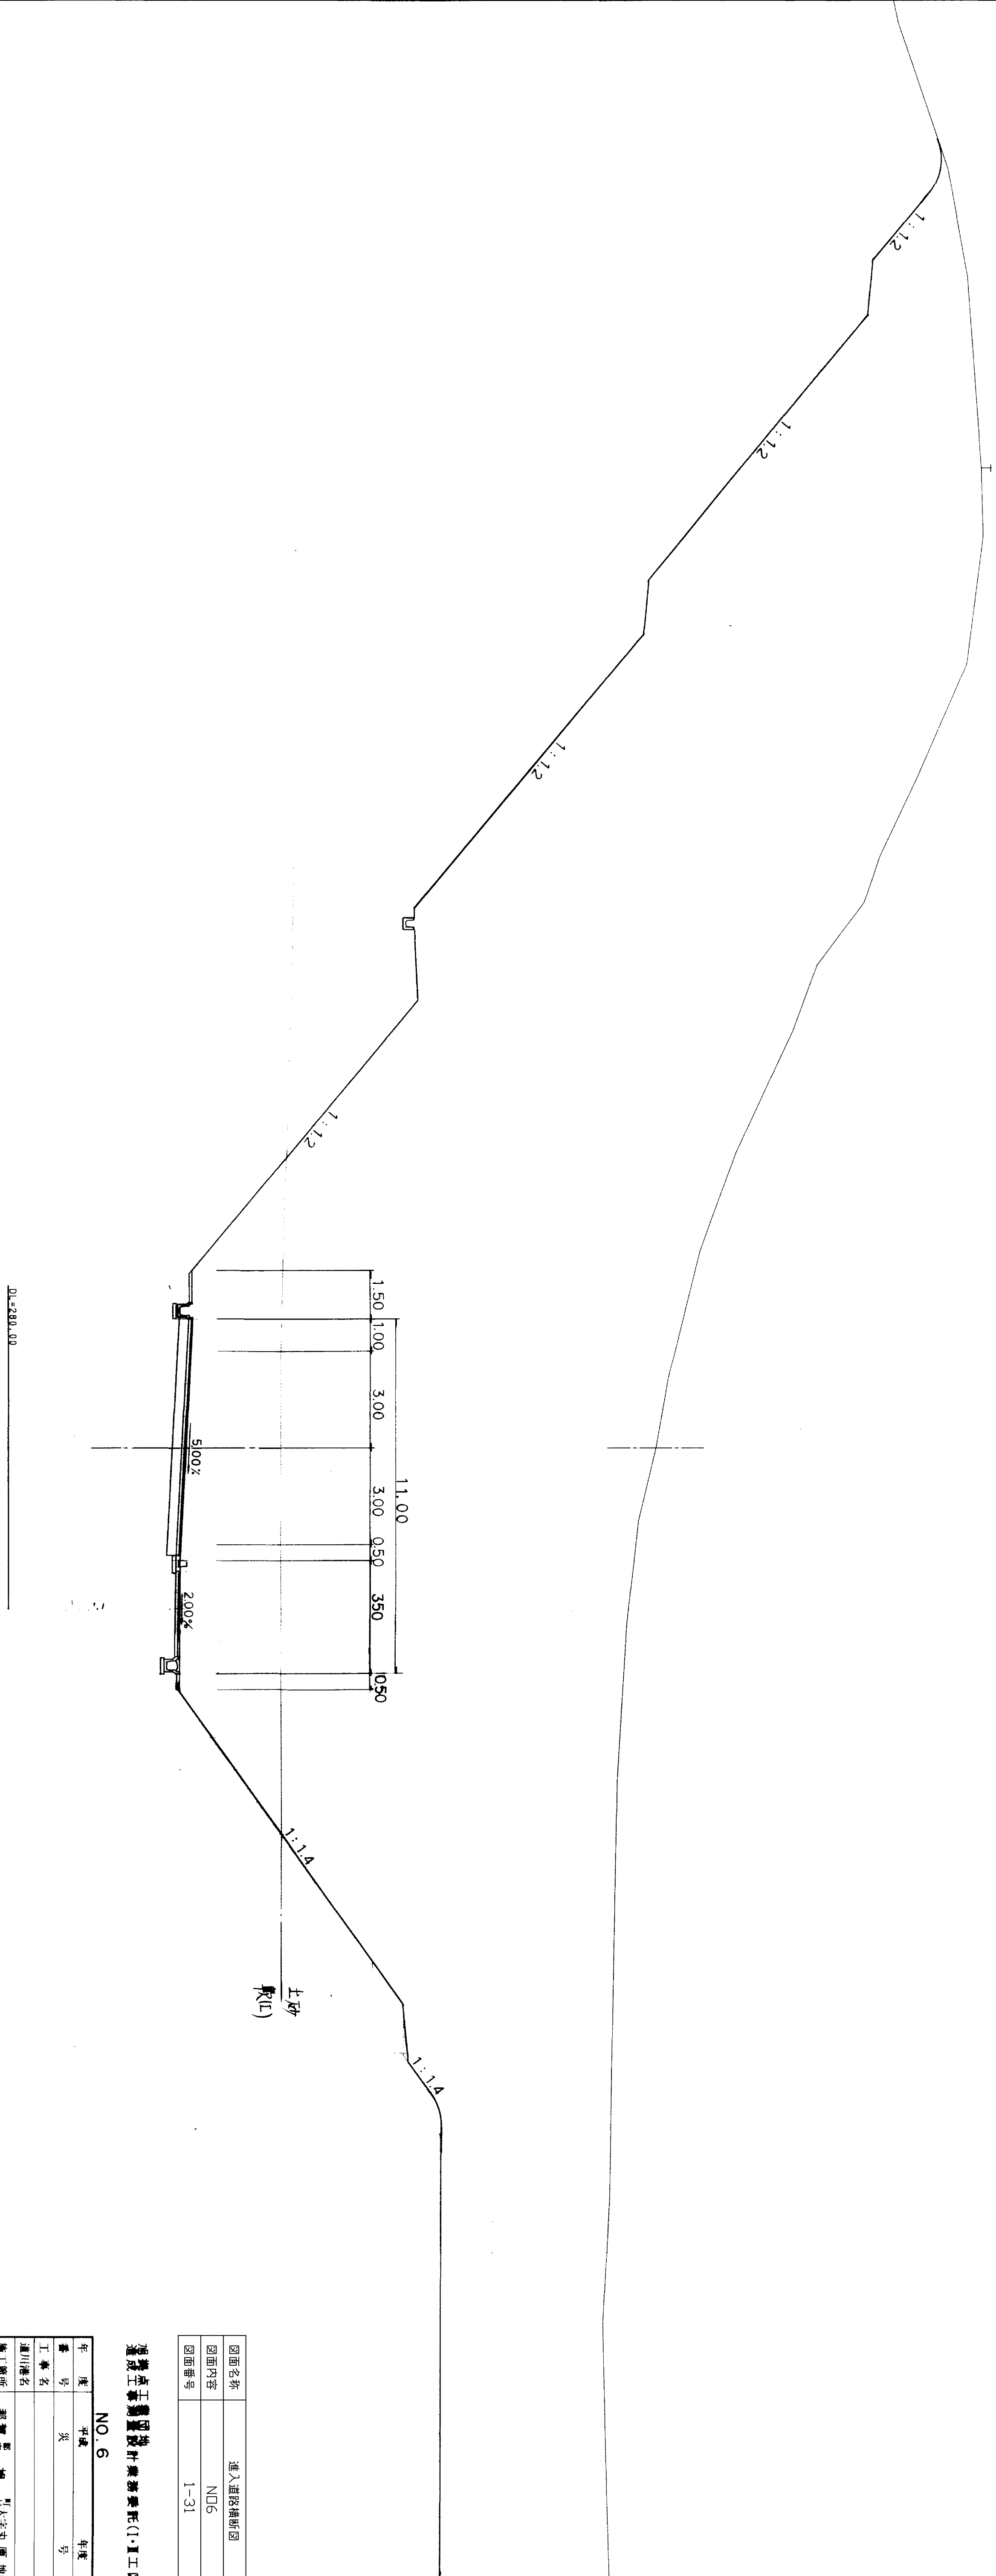

図面名称	進入道路横断面図
図面内容	NO.6
図面番号	1-31

年度	平成	年度
番 号	災	号
工 事 名		
道川番号		
施工箇所	那賀市旭町大字丸原地内	
図面名称	横断面図	1/9
縮尺	1:100	
施主	全社及び責任者	
測量者	(株)エイトコンサルティング	
設計		
集の内		

建設工事測量設計業務委託(1・Ⅱ工区)
NO. 6

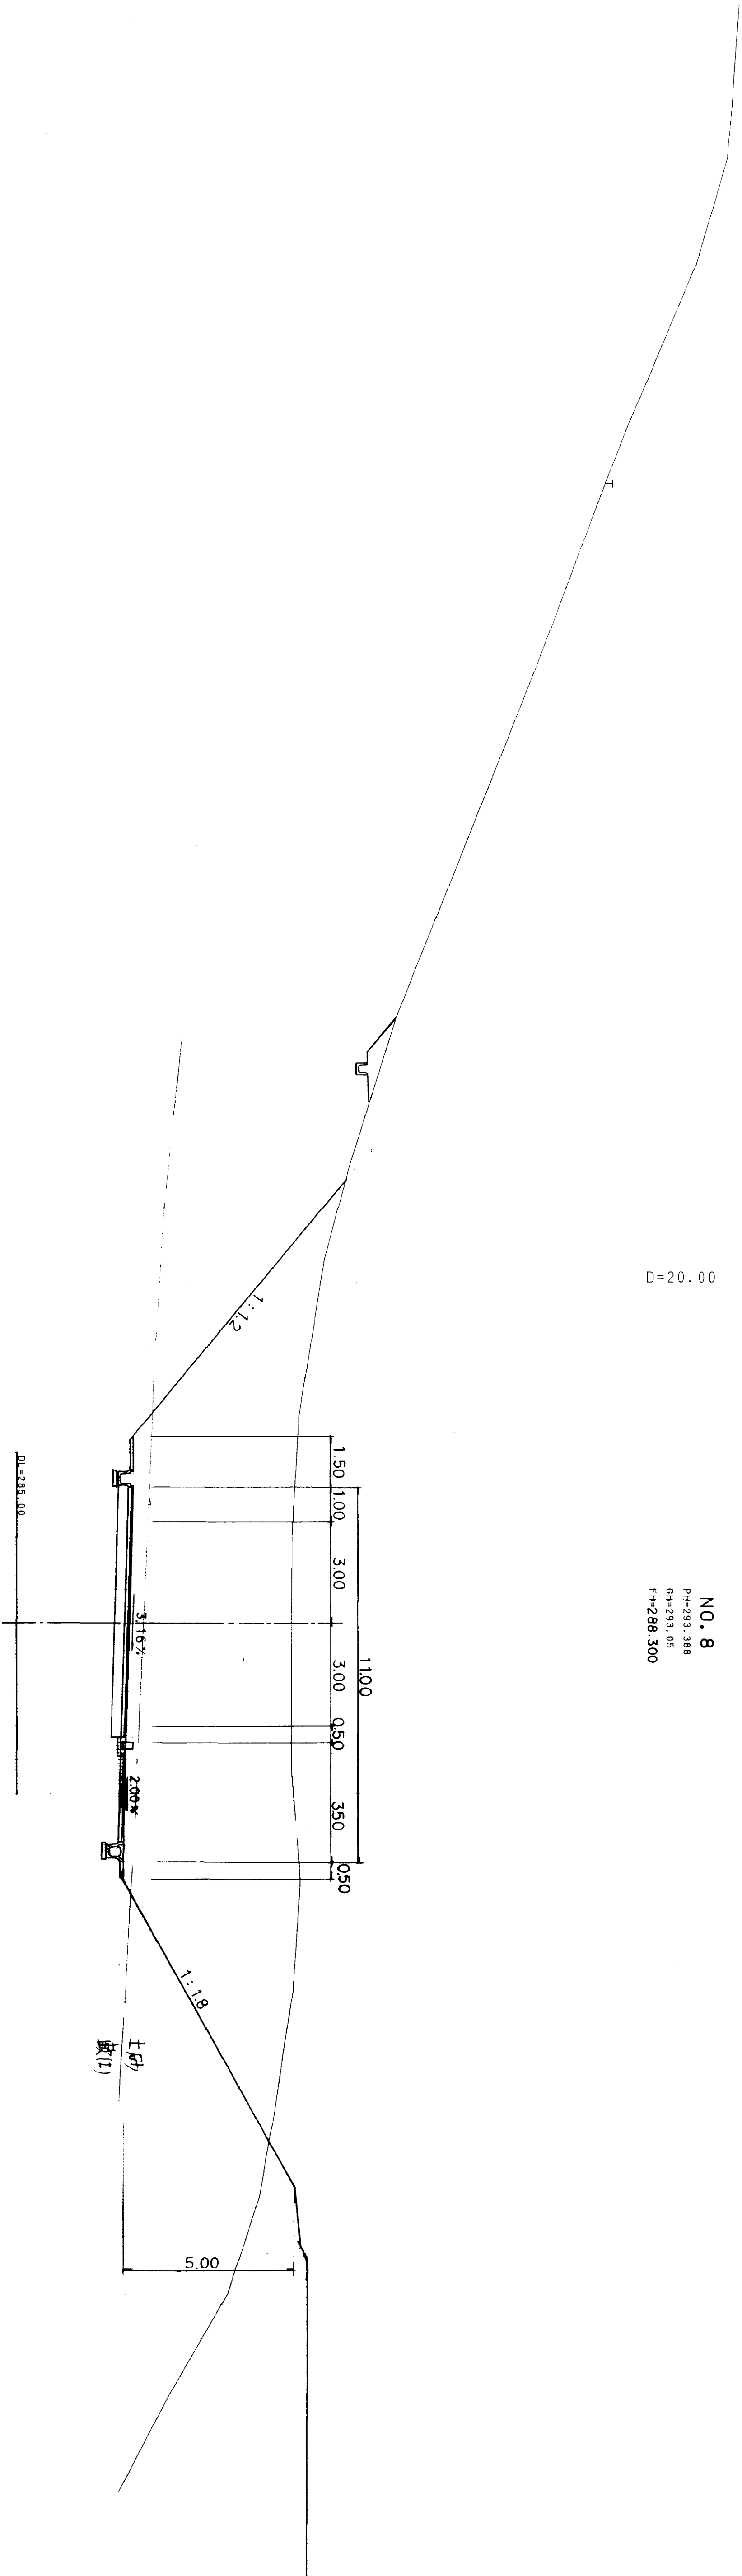

D=20.00

NO. 8
PH=293.388
OH=293.05
FH=288.300


図面名称	進入道路横断面図
図面内容	N08
図面番号	1-33

建設工事監理設計業務委託(1・直工区)
NO. 8

年度	年度
番号	氏名
工事名	
通称名	
施工場所	新築 旭 町(大字丸原) 地内
図面名称	横断面図 1/19
縮尺	縮尺 1:100
会社名	会社及び責任者
監理者	(株) エイトコンサルティング
設計	
設計	葉の内

NO. 9
PH=291.933
OH=291.71
FH=289.700

D=10.34

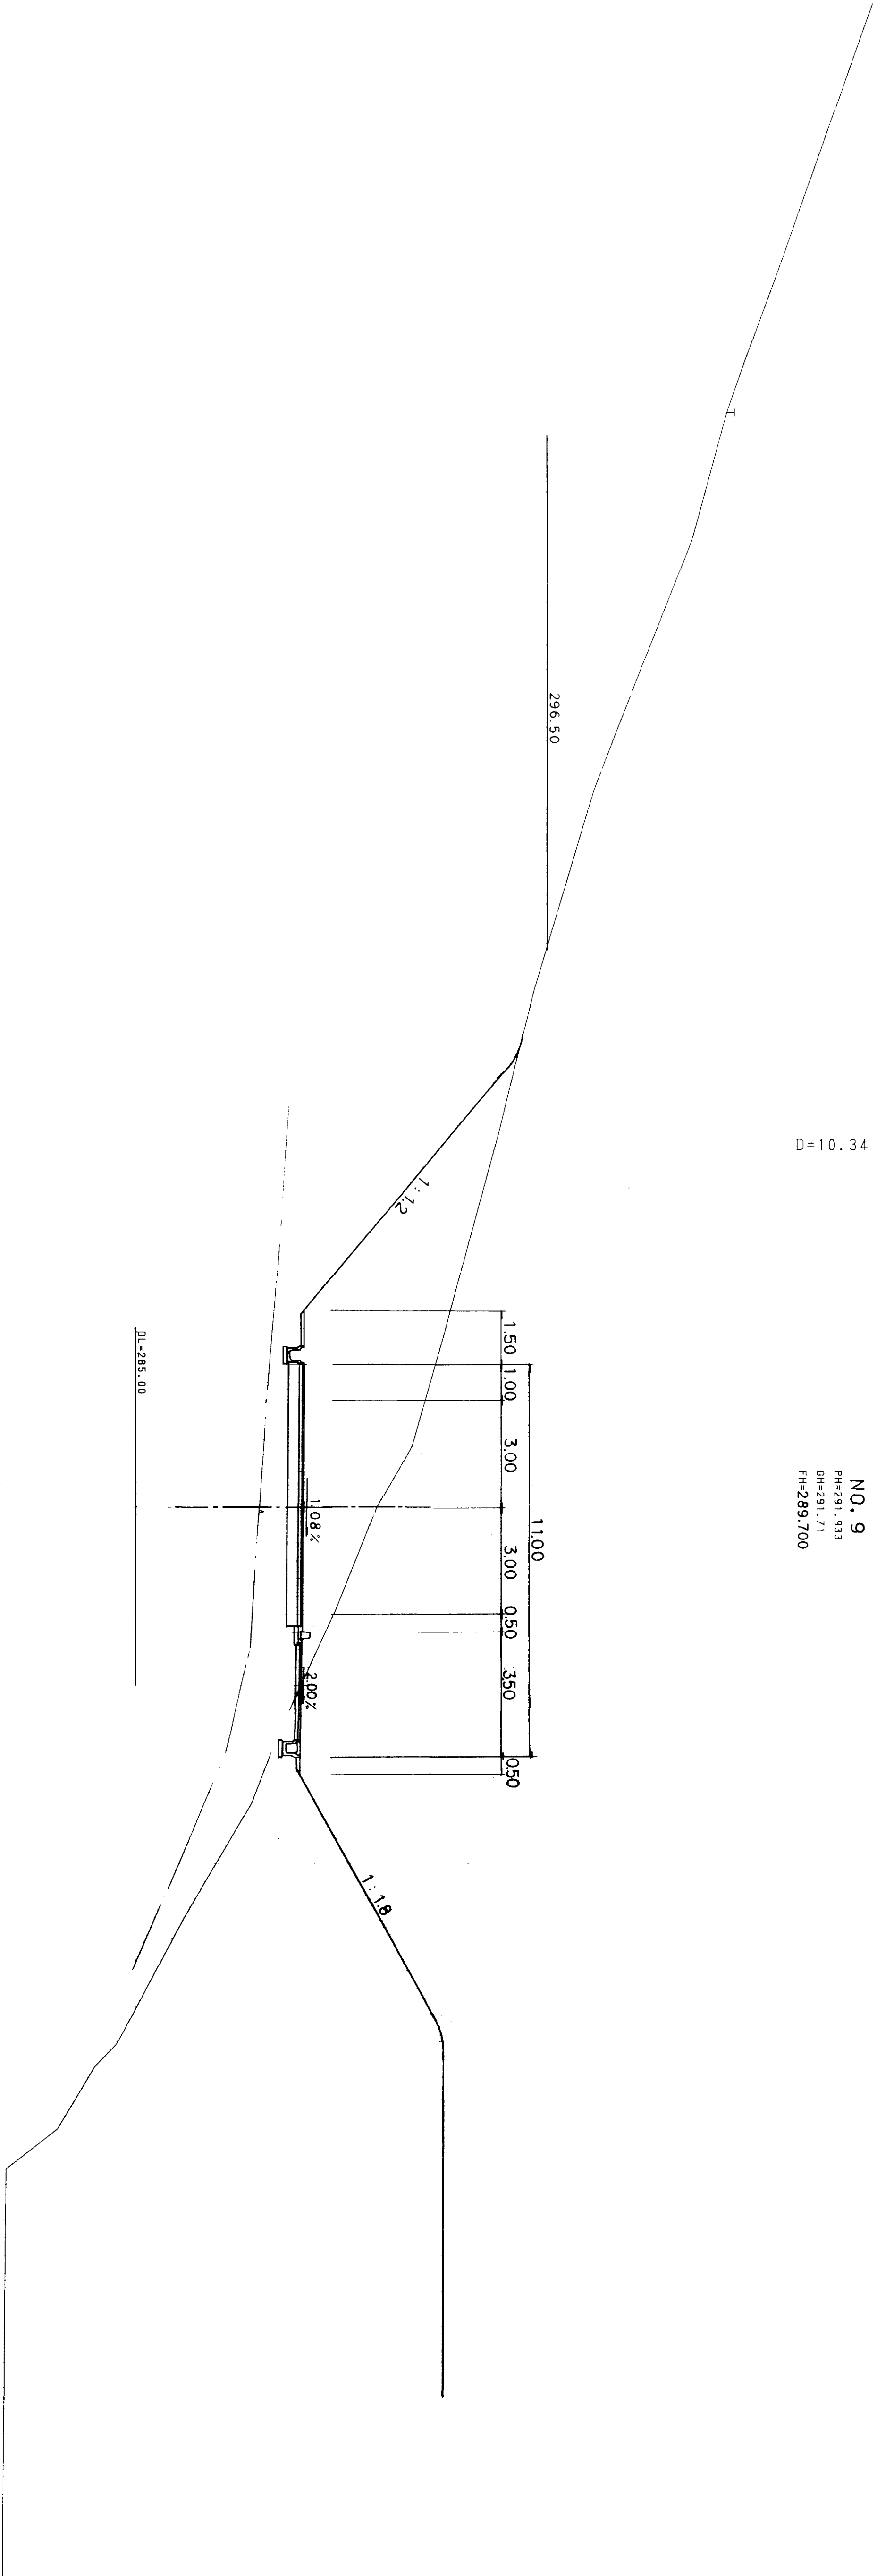


建設点工費算出設計業務委託(1・Ⅱ工区)
建設工事費算出設計業務委託(1・Ⅱ工区)

図面名称	進入道路横断面図
図面内容	NO9
図面番号	1-34

年度	平成	年度
番号	第	号
工事名		
道川番号		
施工箇所	那賀市旭町大字丸瀬地内	
図面名称	横断面図 1/19	
縮尺	縮尺 1:100	
設計	会社及び責任者	
監査	(株)エイトコンサルティング	
校計	裏の内	

FH=291.100

D = 10.34

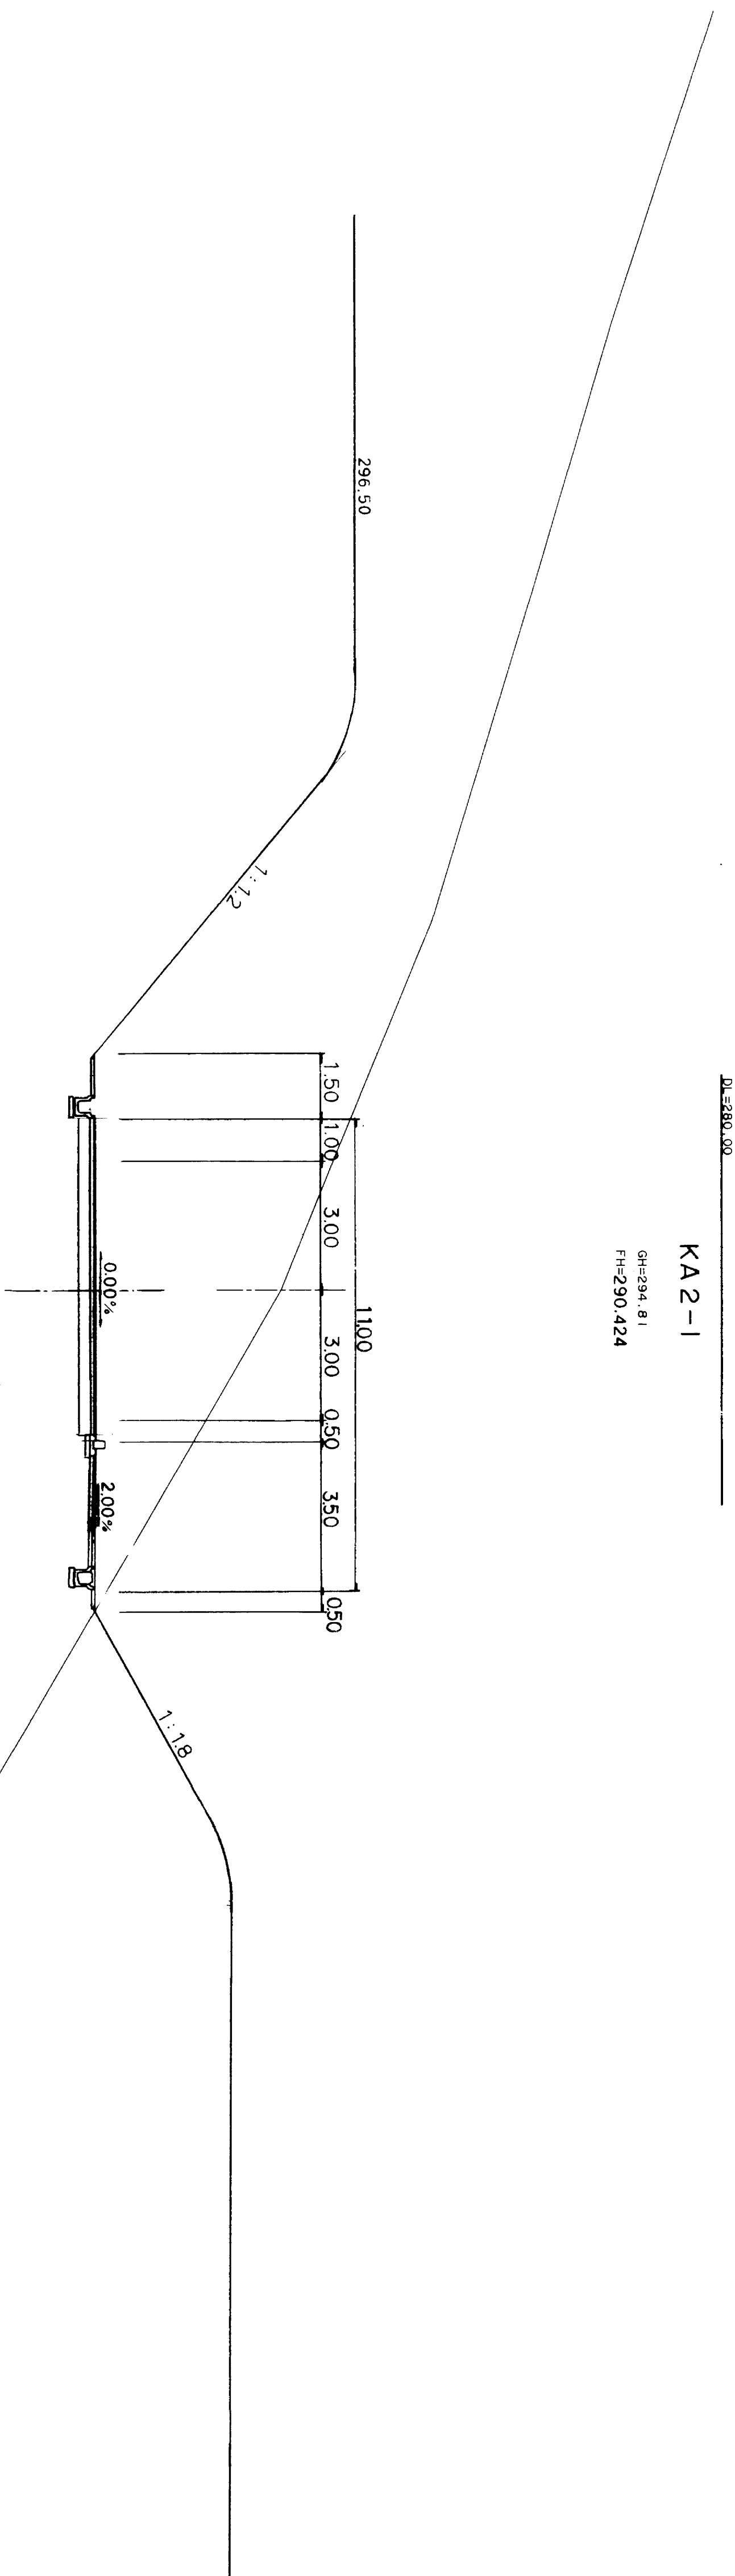[illegible]


NO 12

PH=300.640

GH=300.41

FH=293.900

D=20.00

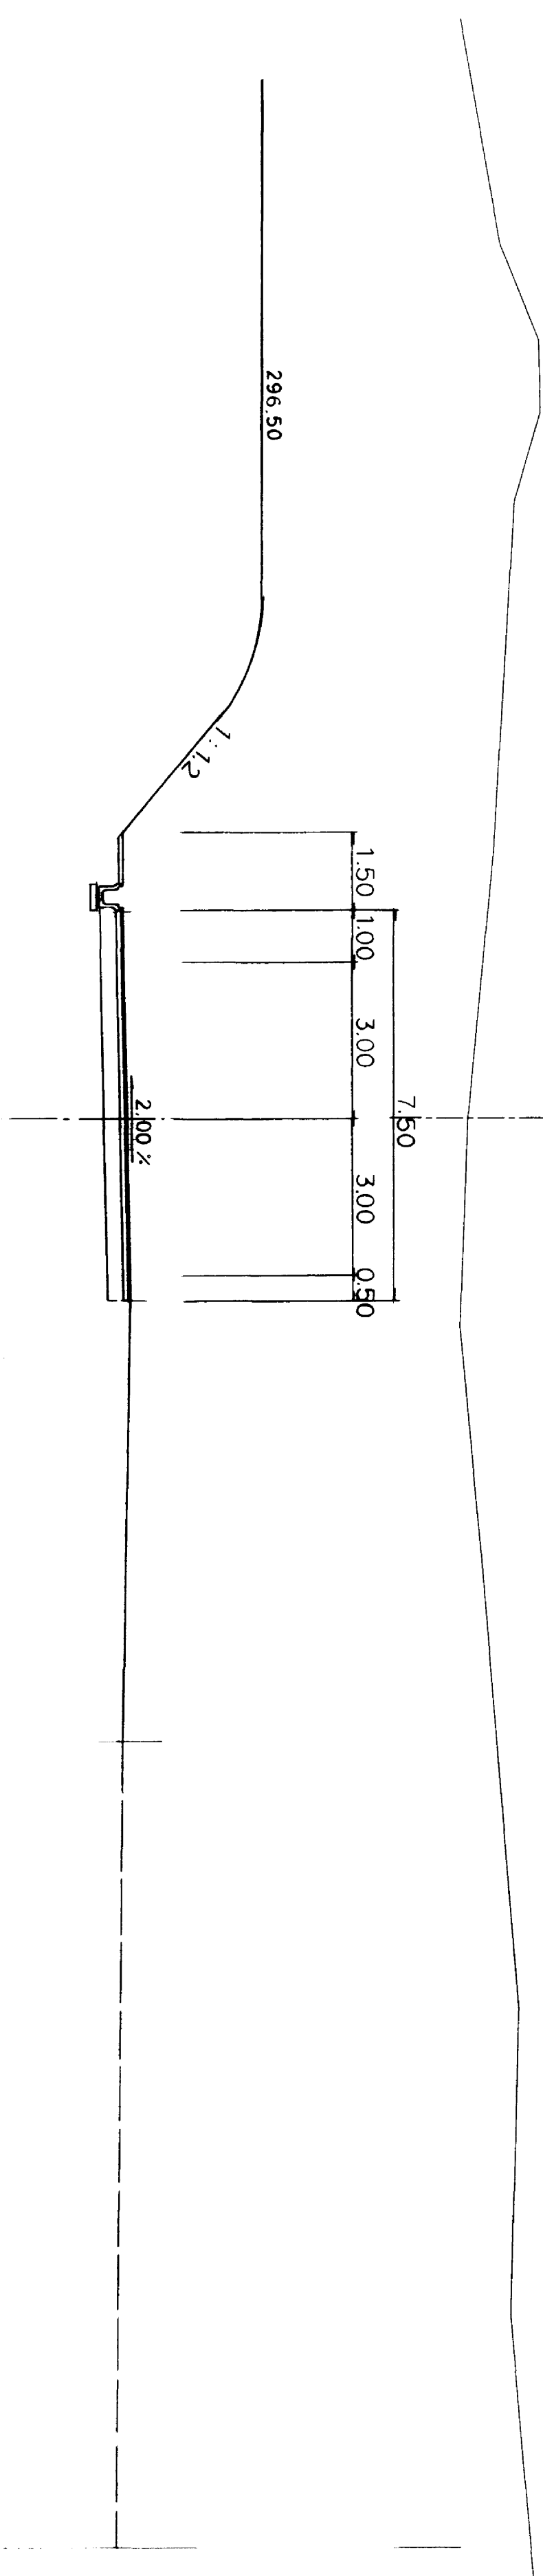

DL=285.00


1101

PH=294.246

GH=293.96

FH=292.500

D=20,00

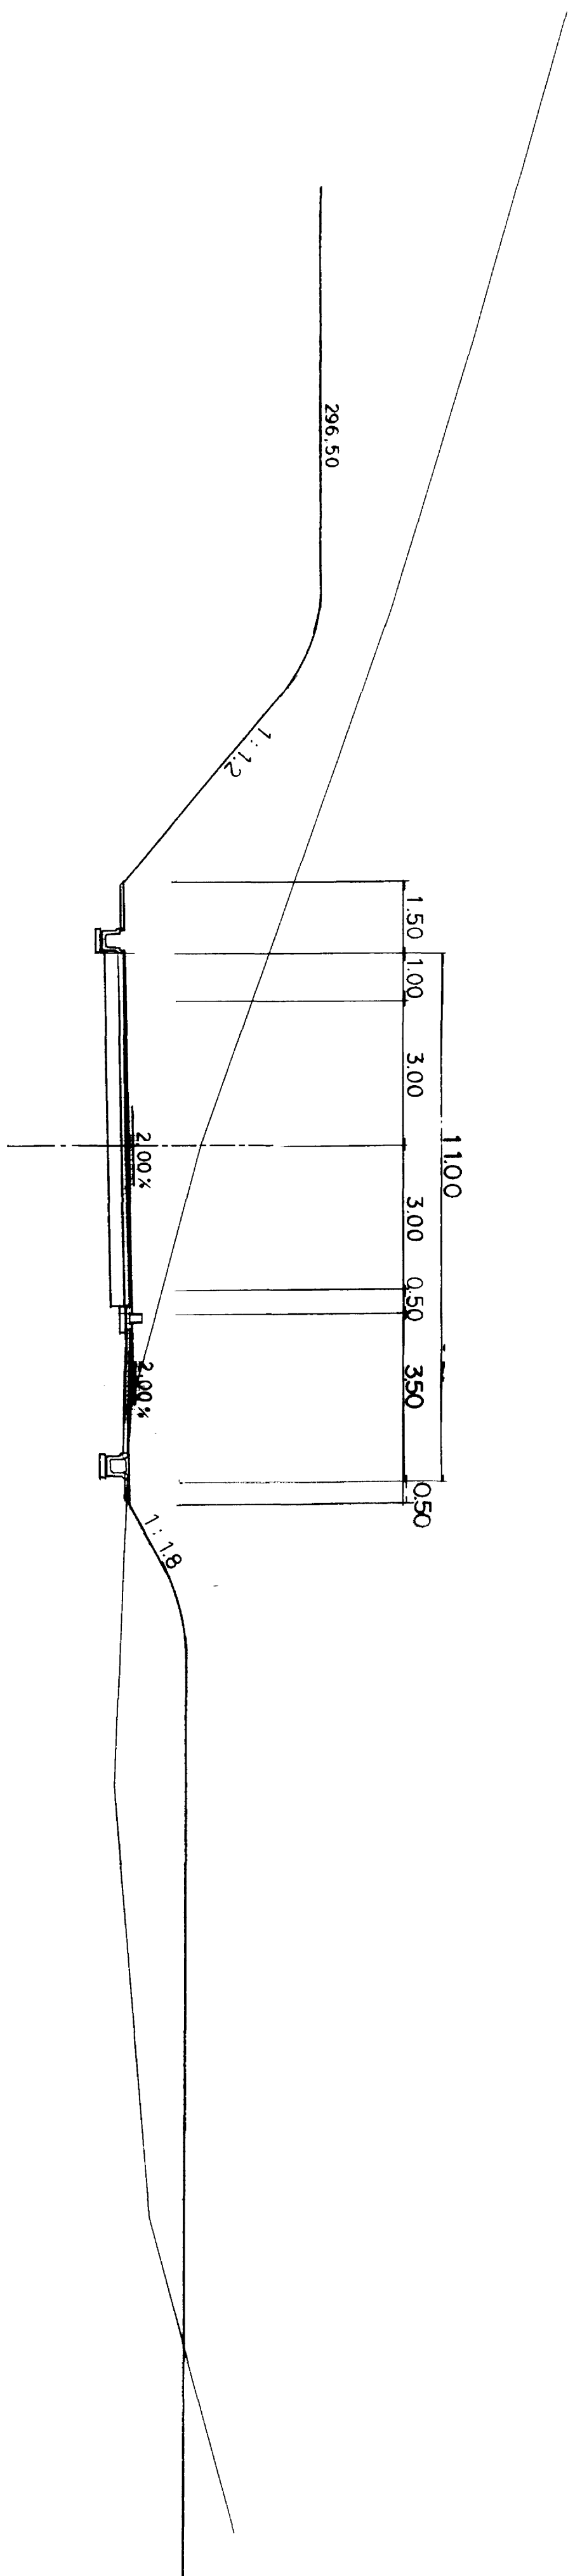

図面名称	進入道路横断面図
図面内容	N011~N012
図面番号	1-36


旭點工業園地
造成工事測量設計業務委託 (I. Ⅱ工区)

出版

NO11	NO12
------	------

[illegible]

NO13
PH=304.517
GH=304.26
FH=295.300

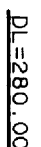

NO13


年 次	平成	年度
番 号	災	号
工 事 名	那 賀 市 旭 町大字 丸 康 地内	
連 川 番 名		
施 工 箇 所		
図 面 名 称	那 賀 市 旭 町大字 丸 康 地内 横 断 面 図	15 1/9
図 面 尺 寸	縦 横 1:100	
項 目	企 社 及 び 負 任 者	
施 工 監 査	鶴 工 工 事 有 限 公 司	
段 付		

施 工 監 査 印

PH=299.01C

GH=298.75


FH=297.693

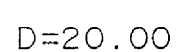

PH=301.584

GH=301.44

FH=296.673

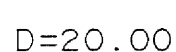


福鶴点工業団地
造成工事測量設計業務委託 (I. Ⅲ工区)

— **5**


NO17
PH=302.934
GH=302.75
FH=298.421

D=20.00

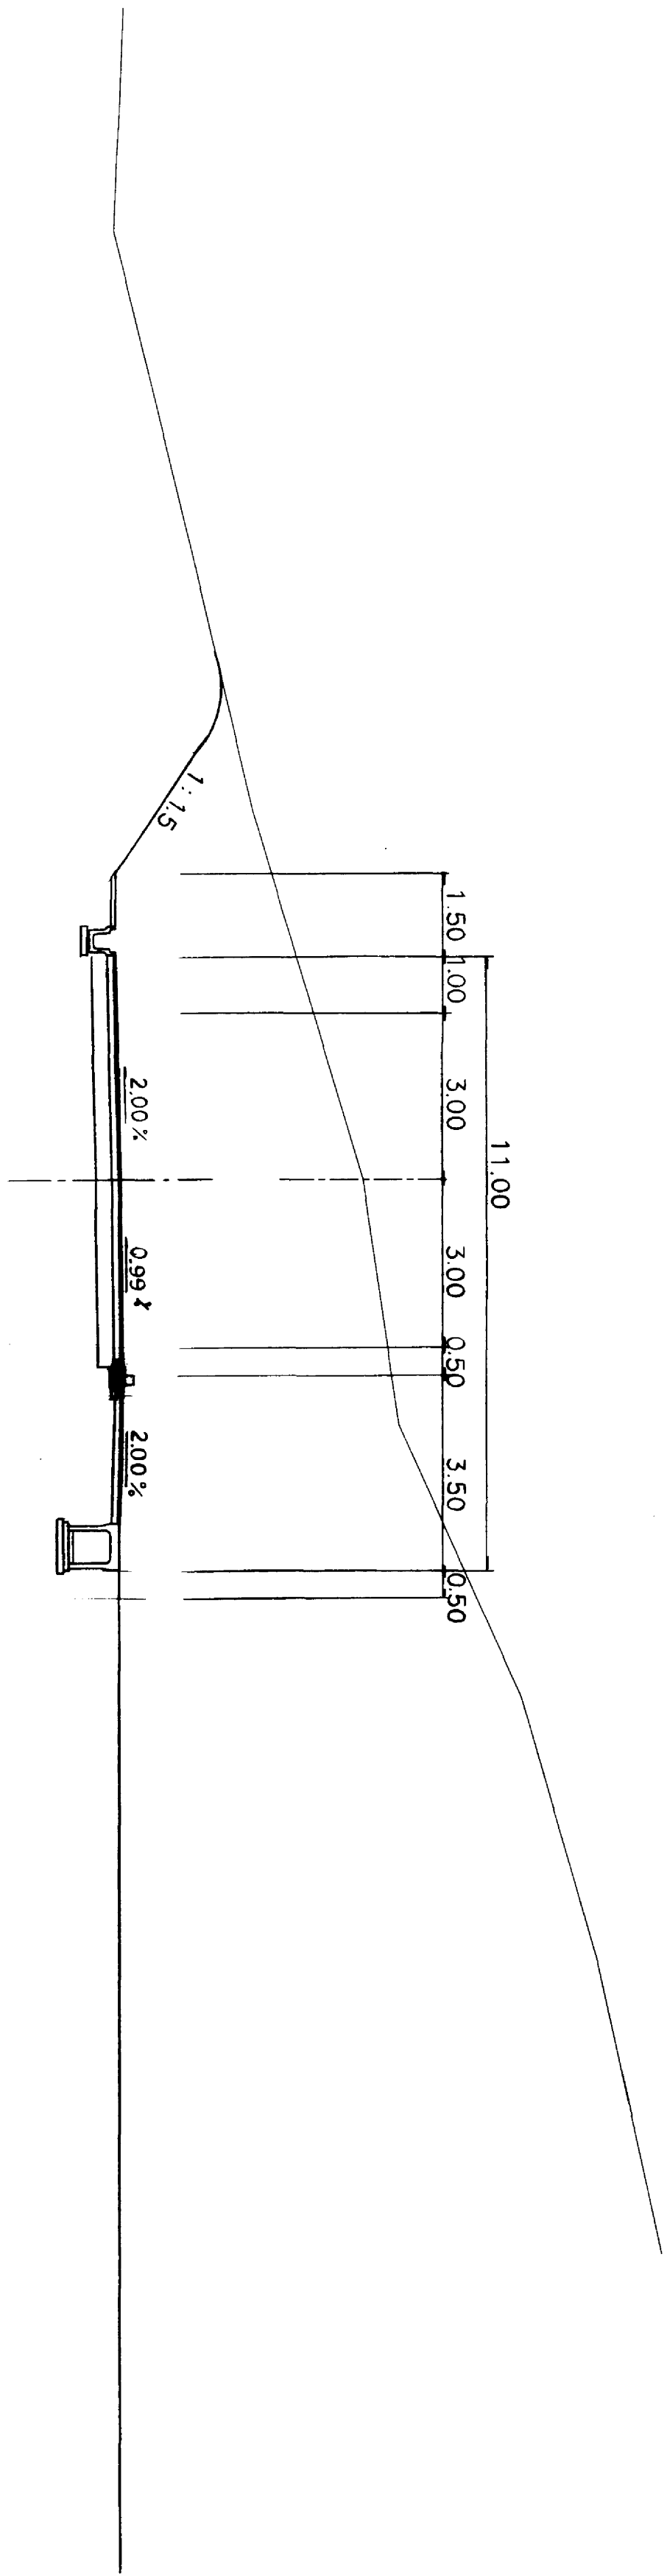

NO16
PH=299.080
GH=298.86
FH=298.267

D=20.00

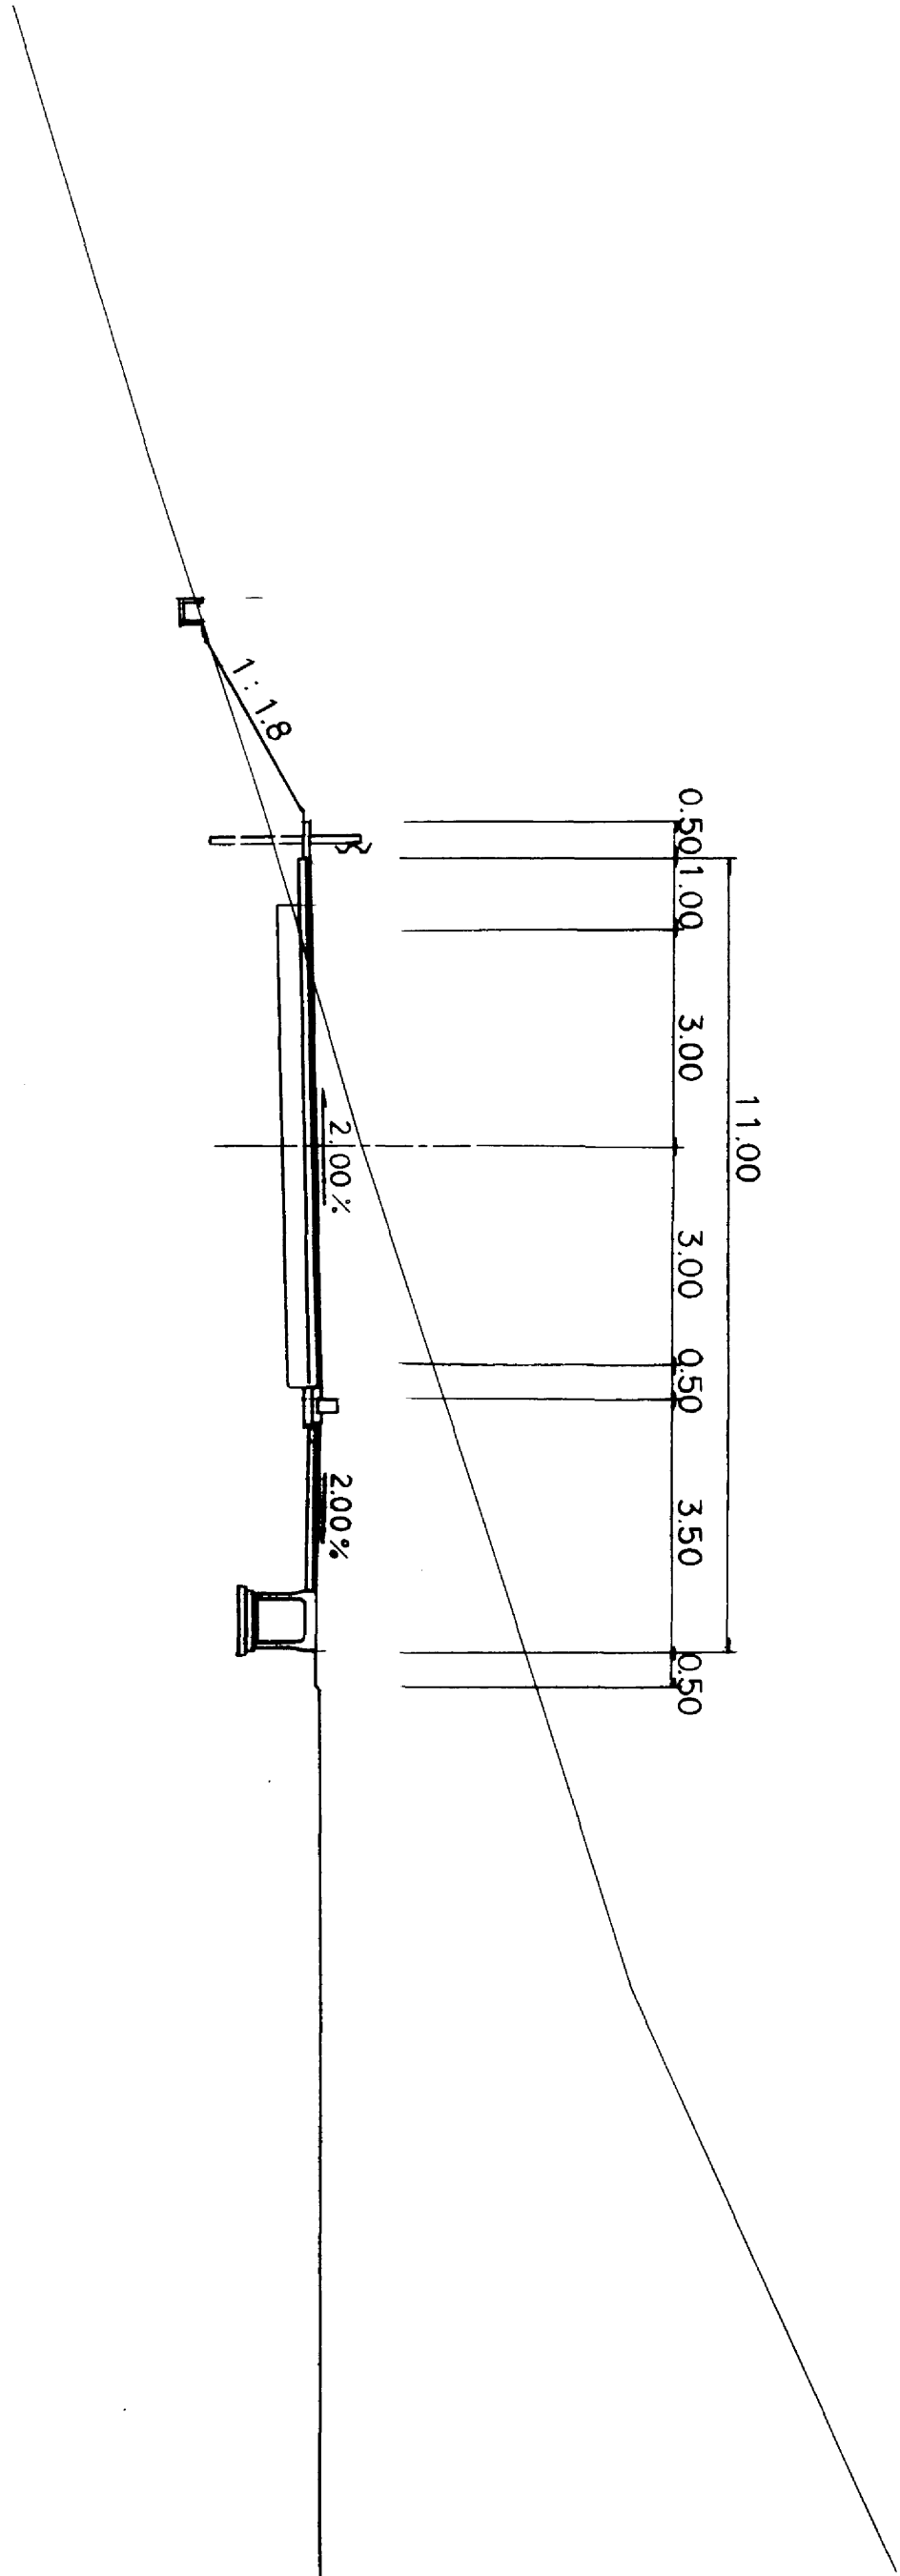


DL=288.00

図面名称	進入道路横断面図
図面内容	NO16~NO17
図面番号	1-39


相模代工業団地 造成工事測量設計業務委託 (I. Ⅱ区)	
年度	平成 年度
番号	第 号
工事名	
道路種別	
施工箇所	那賀市 堀井大字 丸屋地区内
図面名称	横断面図 1/19
図面番号	1-39
設計者	相模代工業団地 株式会社 責任者
監理者	株式会社 コンサルタント
図面内容	図面内容

PH=298.530
GH=298.32
FH=298.511

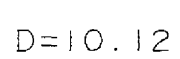

NO. 18

PH=300.527
GH=300.36
FH=298.481
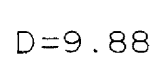
$$D=9.88$$


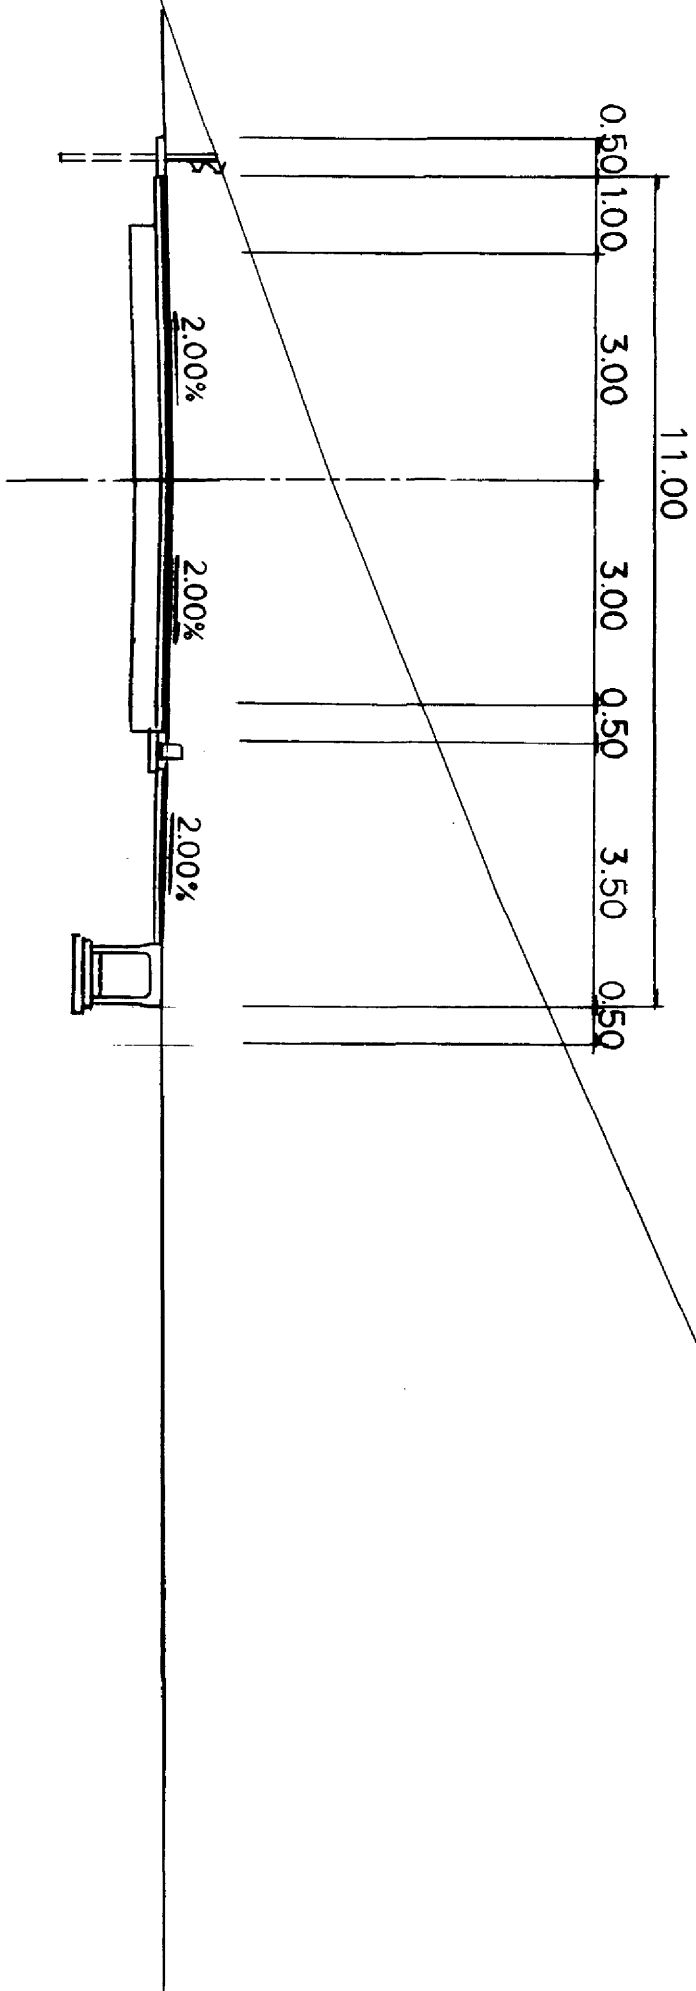
DI=290,00

図面名称	進入道路横断面
図面内容	ND18~KA2-2
図面番号	1-40

行 業	平成	年度
番 号	大	号
工 事 名		
通称地名		
海況箇所	那賀 郡 旭 村 大字 九原 地内	
図面名称	横断面図	
縮尺	1/100	
資料名	会社及び責任者	
通 関 量	鶴エイトンサルカント	
役 付		

圖の内


NO20
PH=300.833
GH=300.68
FH=298.601



DL=290.00

NO19
PH=297.357
GH=297.18
FH=296.541







D=20.00

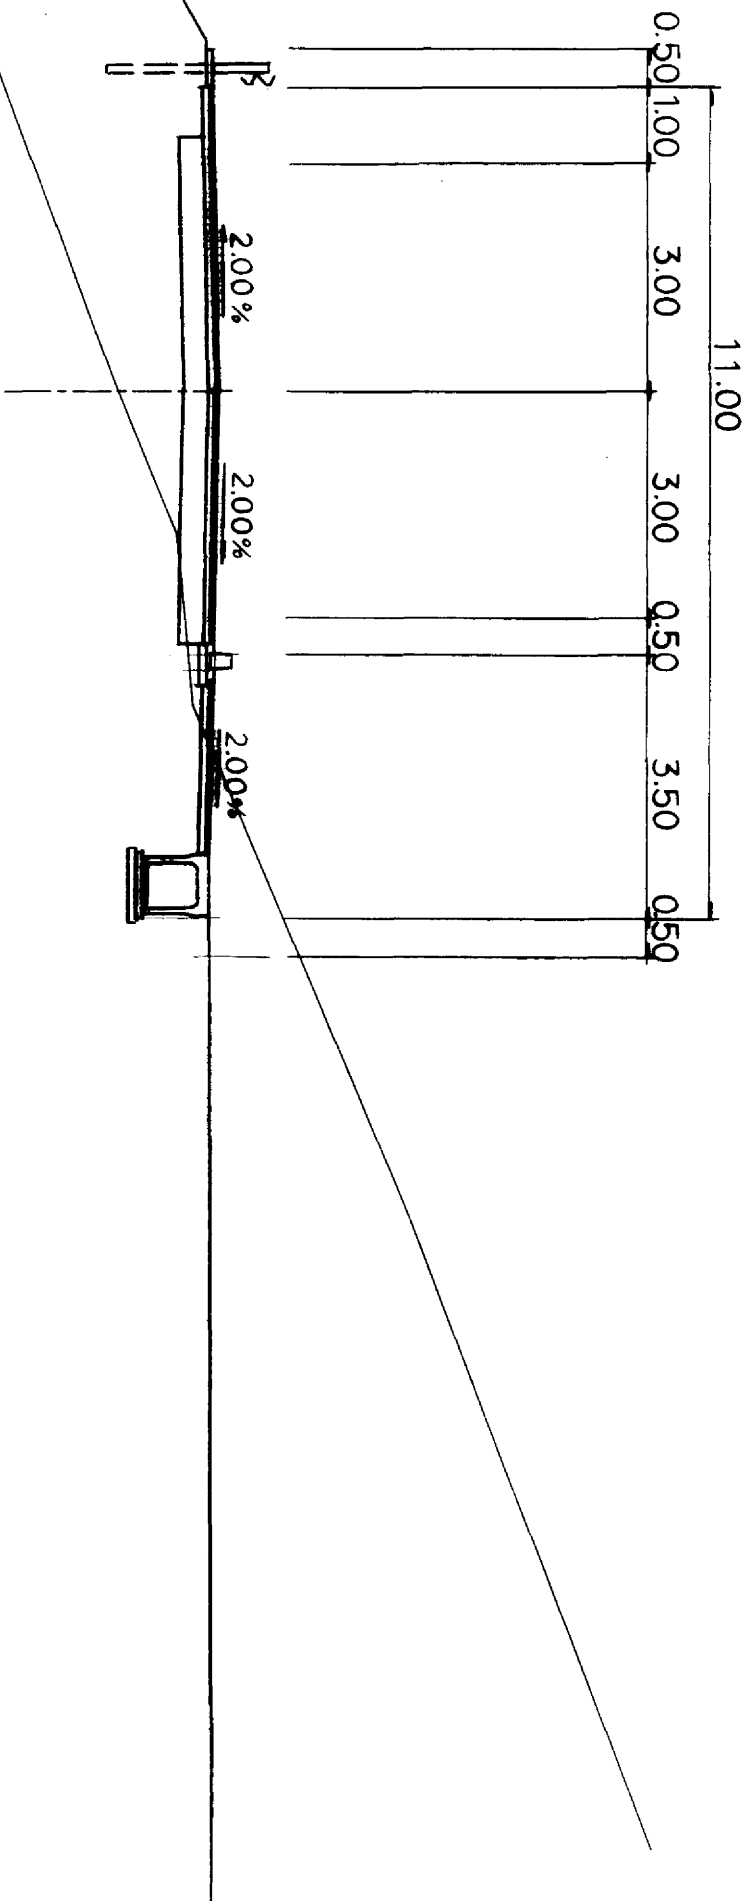

DL=290.00

図面名称	進入道路横断面図
図面内容	NO19~NO20
図面番号	1-41

船橋市工業団地 造成工事測量設計業務委託（Ⅰ期Ⅰ区）	
NO19 NO20	
年度	平成 年度
番号	号
工事名	
道路種別	
施工箇所	船橋市 船橋市大字丸瀬 地内
図面名称	横断面図 1/19
縮尺	縮尺1:100
設計	株式会社 責任者
監理	株式会社 責任者
設計	株式会社 責任者

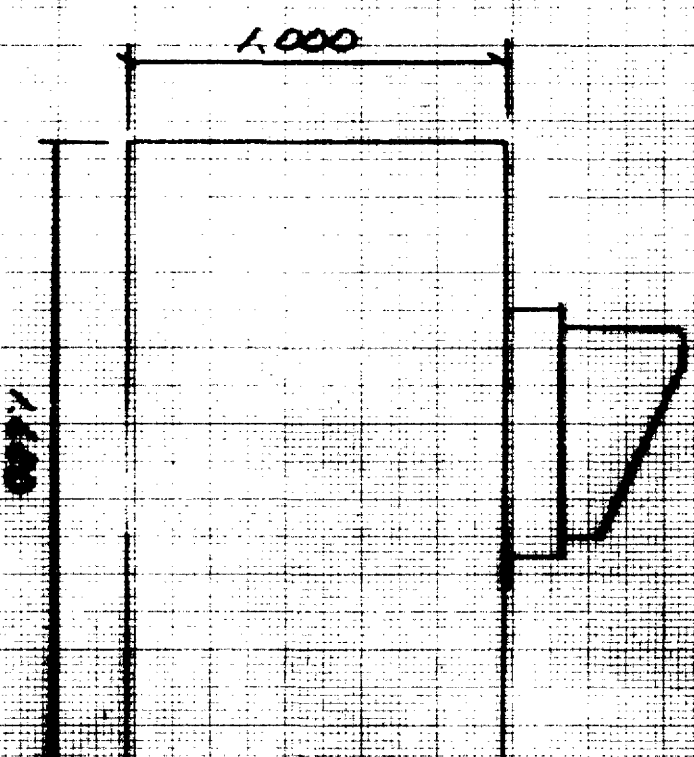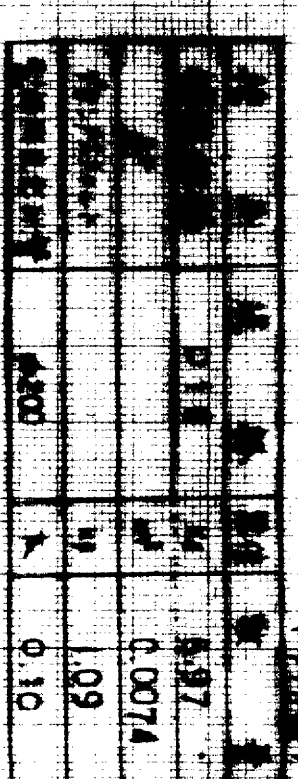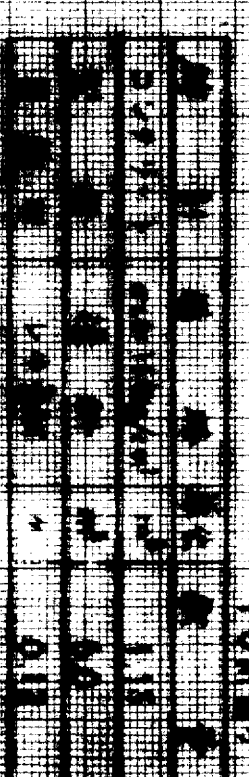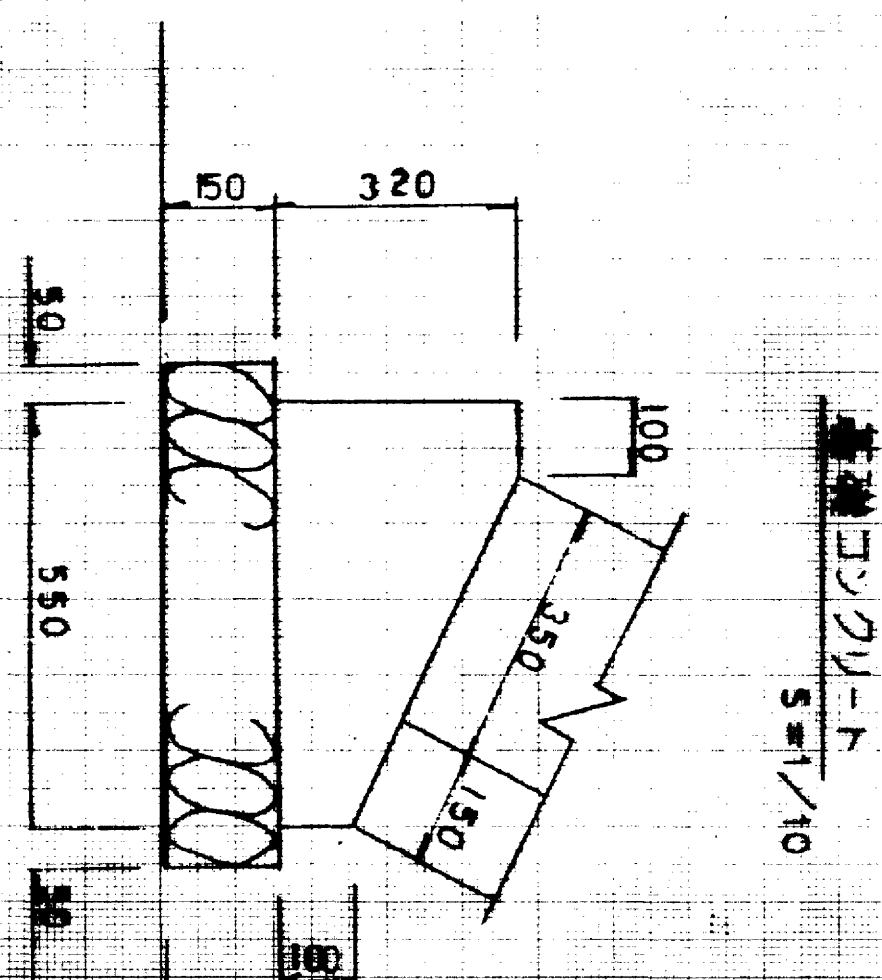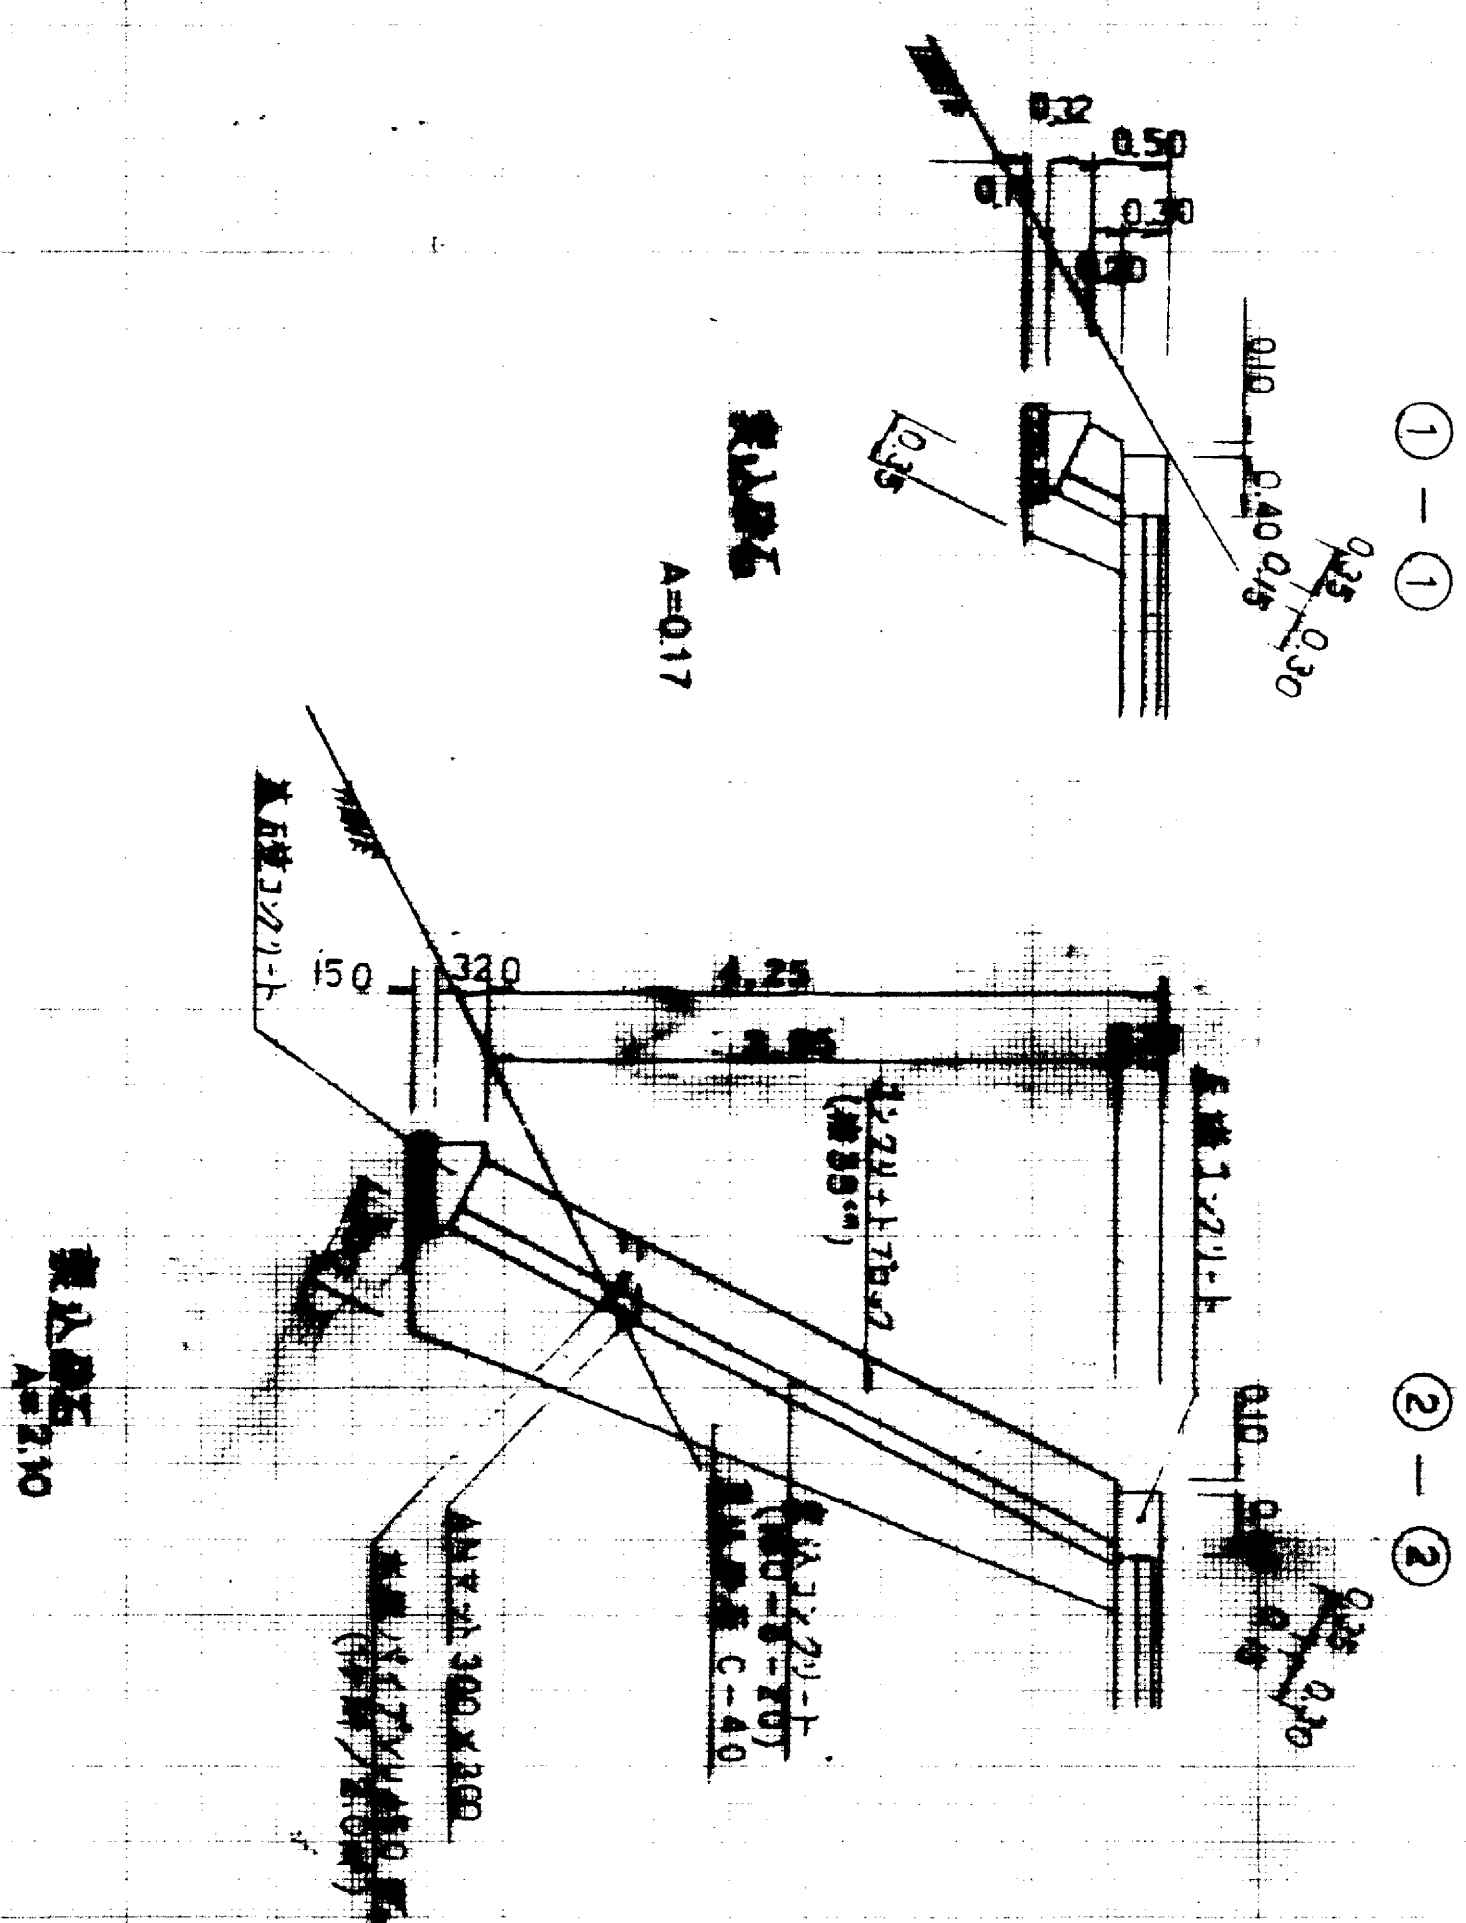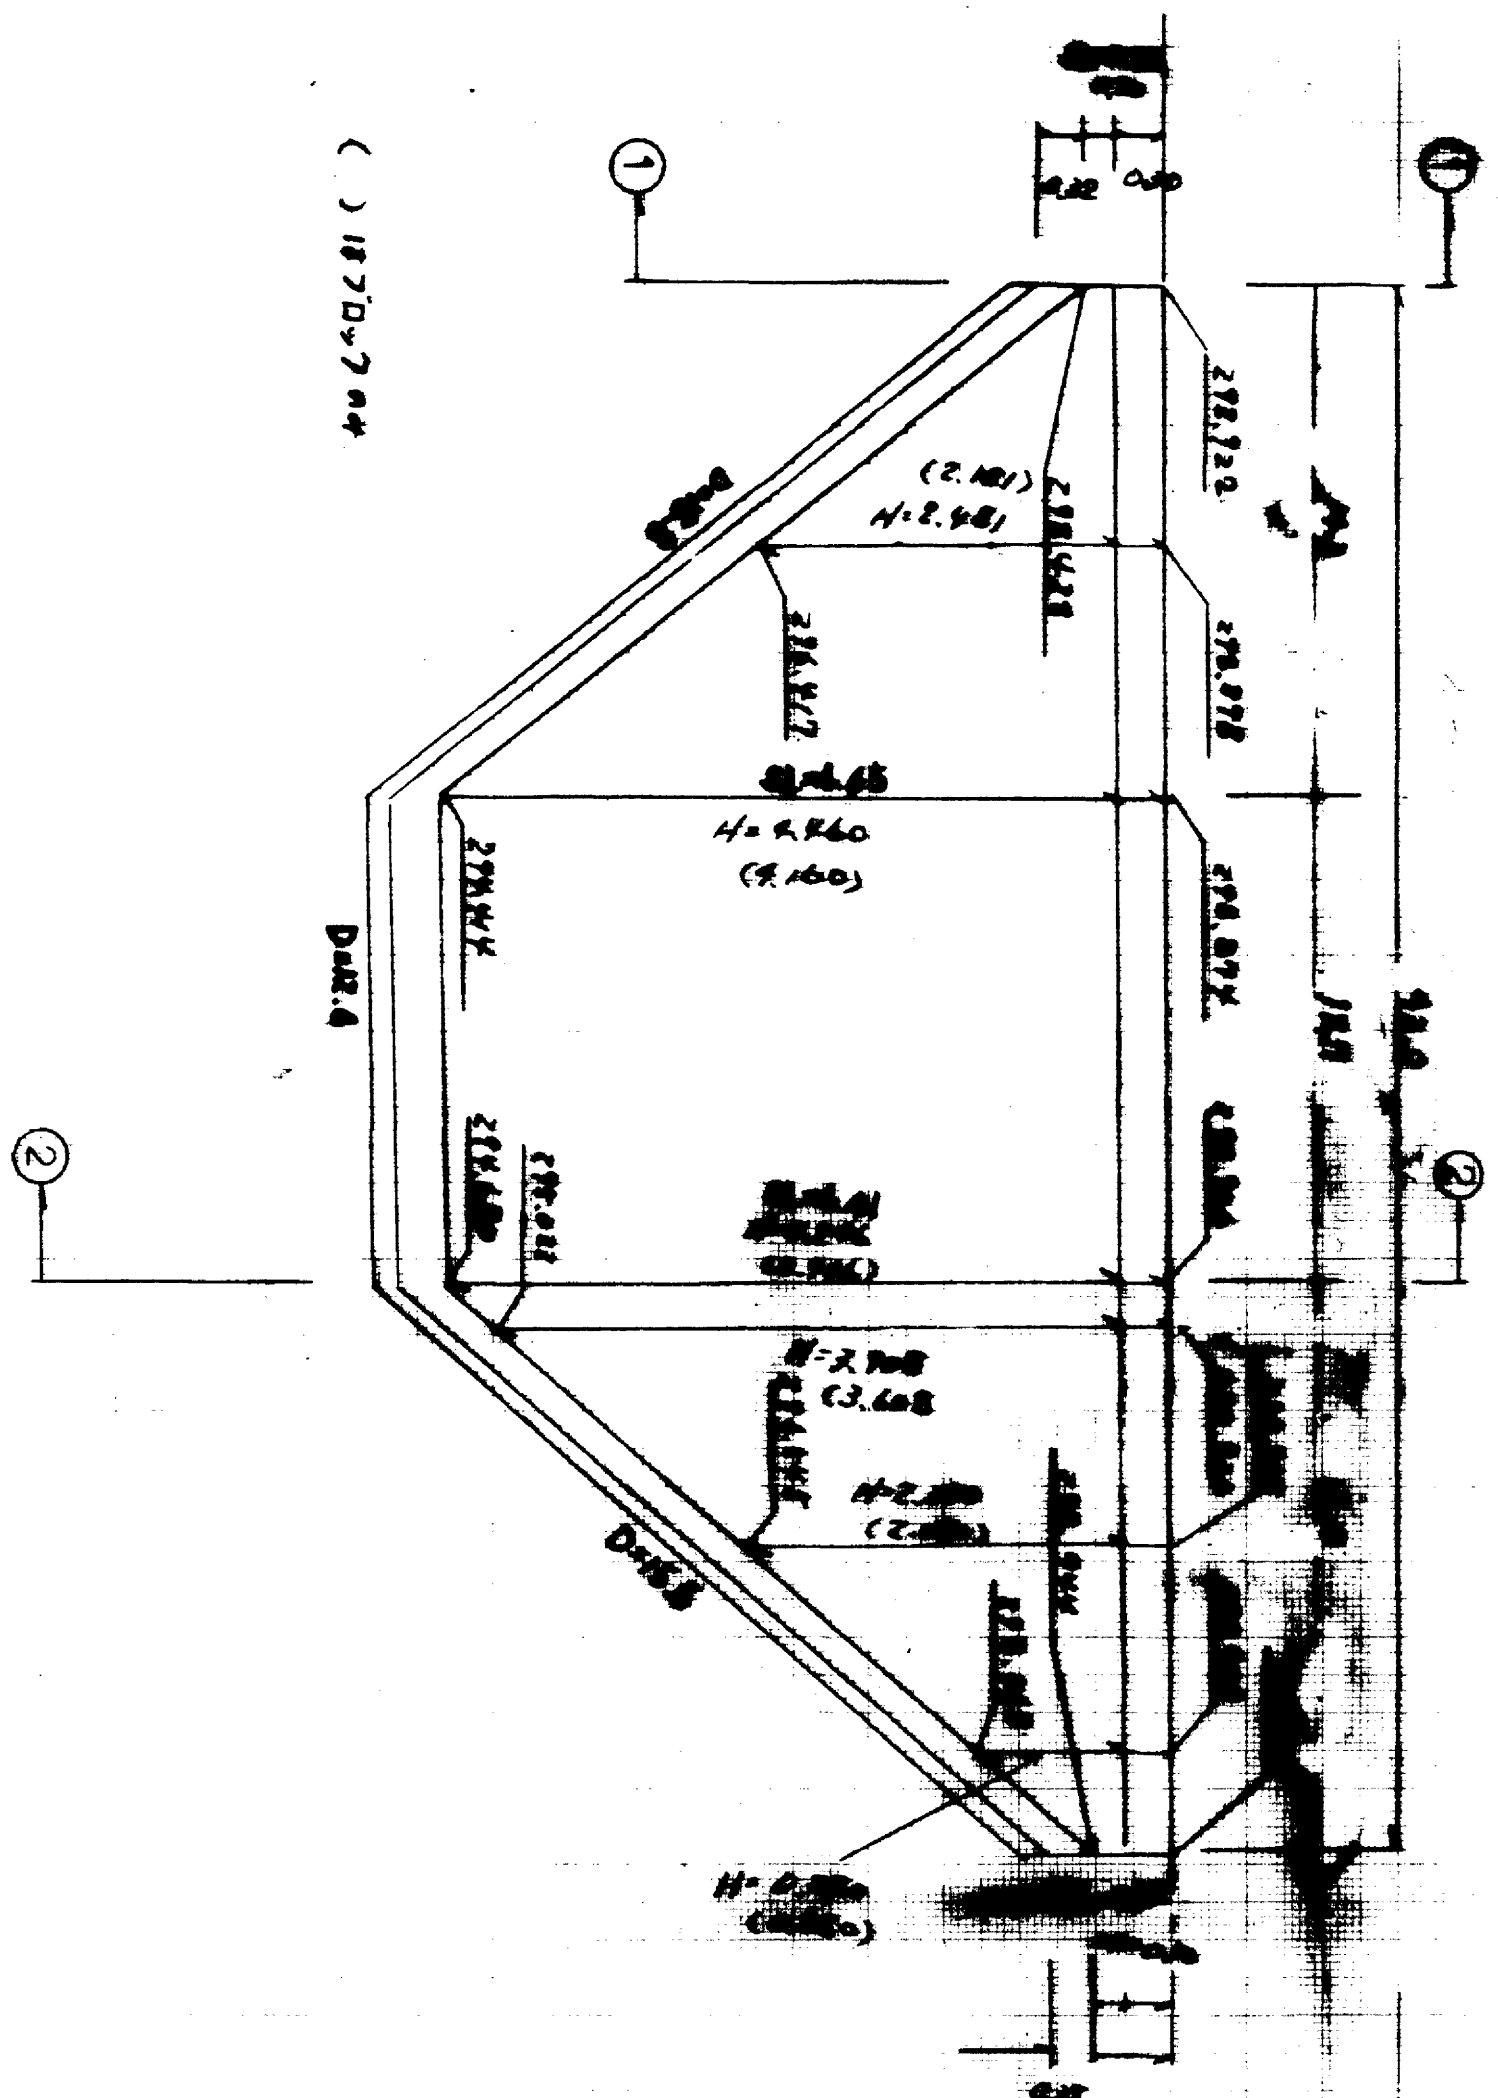

図面名称	擁壁構造図
図面内容	ブロック積擁壁（I-1号管理道路
図面番号	1-43




年	平成	年度
番	第	号
工		
種		
別		
通称名		
施工程所	第 大 地 二 六 庫	
西暦名称	1-15年度留置 ボックス積預金	
収支別	寄 近 所長 課長 係長 設計 監	総尺
署名及び印		
年月日		

署の内

ブロック積擁壁構造図

ガードレール基礎 S=1/20

展開図

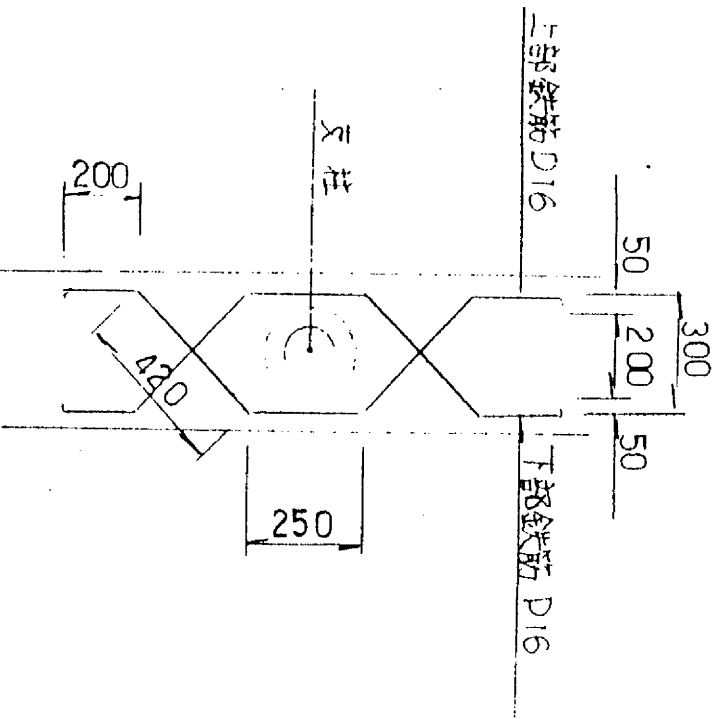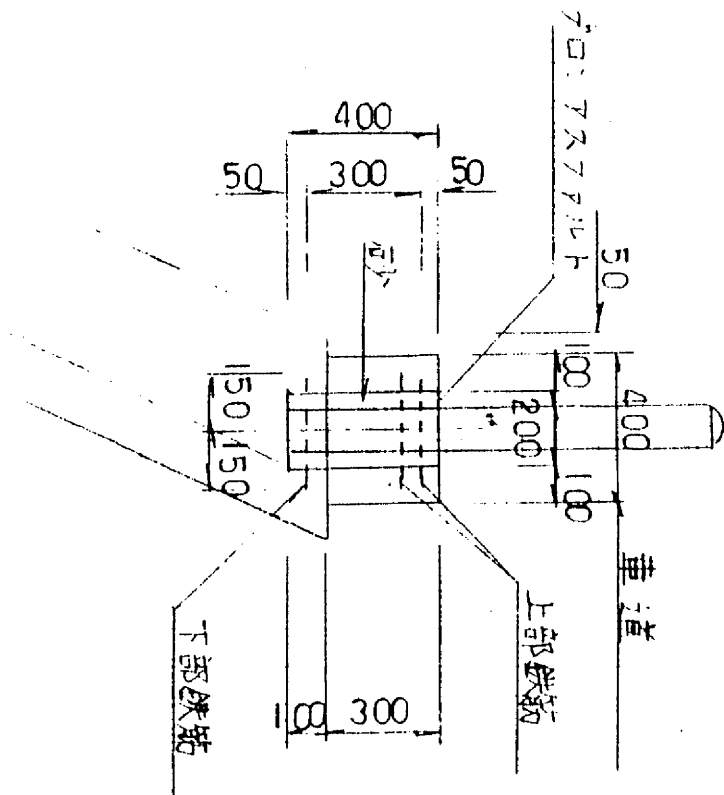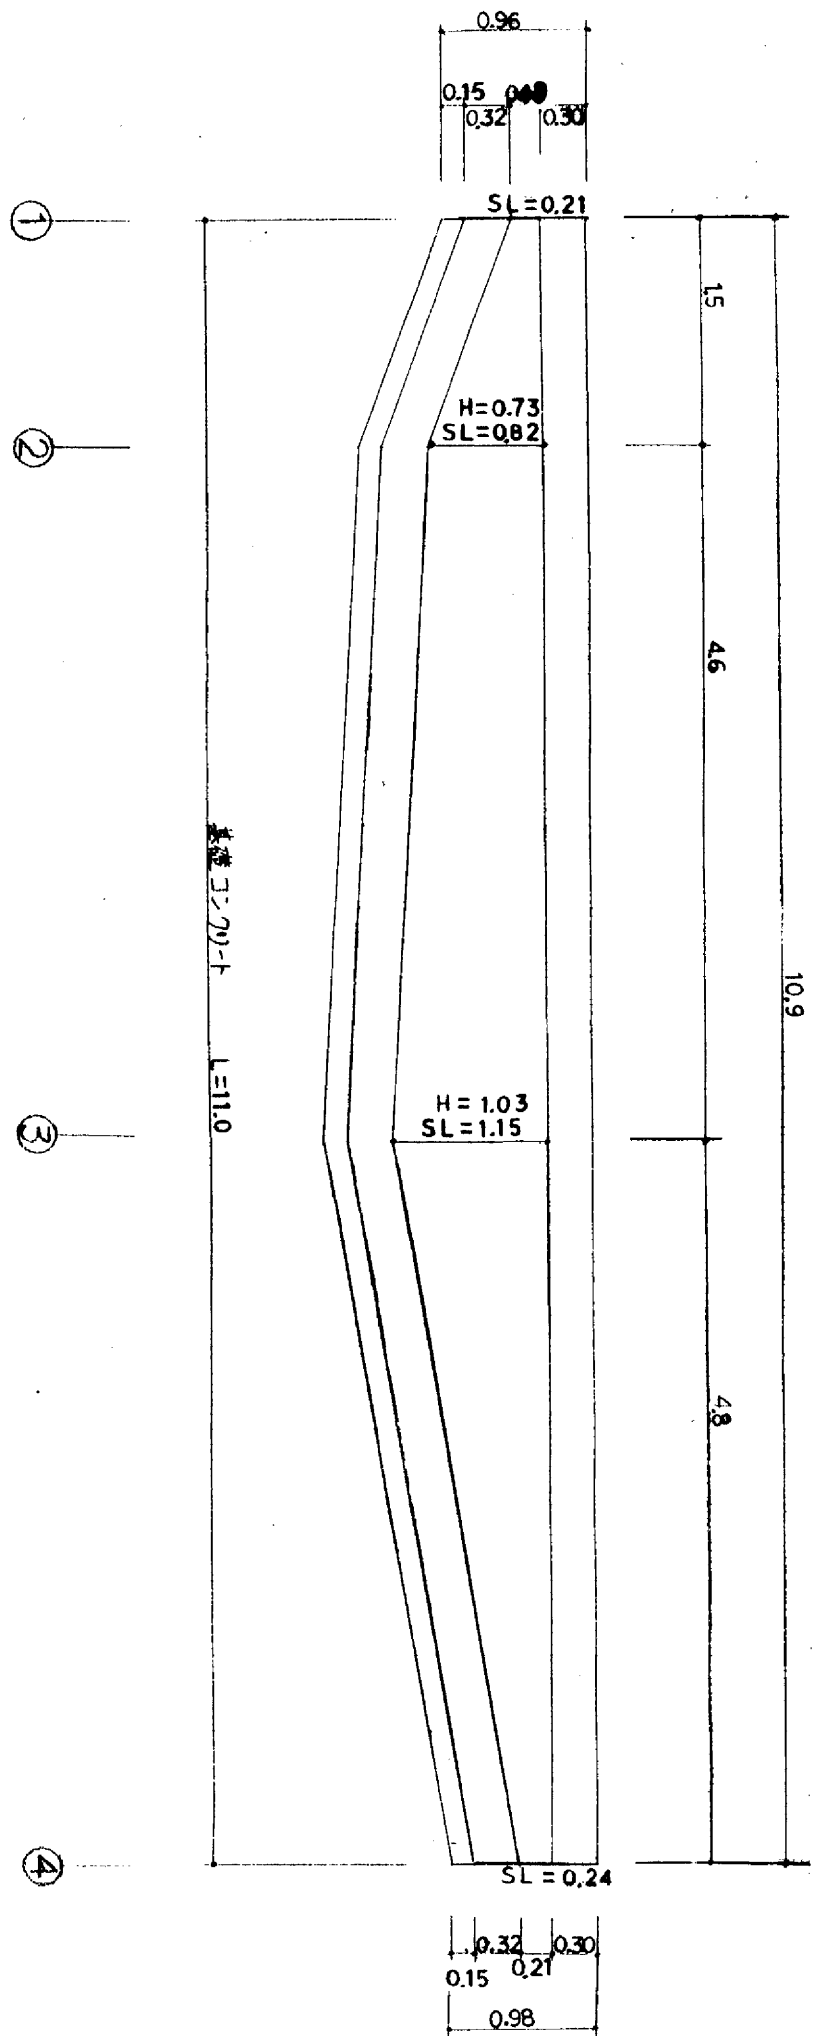


種類	規格	単位	数量
コンクリート	スロ:150x75x10	m ³	1.15
型枠	現場	m ²	6.0
目地材	レキ青材	ヶ	0.12

10m当り

種類	規格	単位	数量
縦筋鉄筋	D16	ヶ	6.97
横筋	スロ	m ³	0.0074
スロ:75x75x10		m ³	1.09
型枠用足場管	φ200	ヶ	0.10

1ヶ所当り

断面図

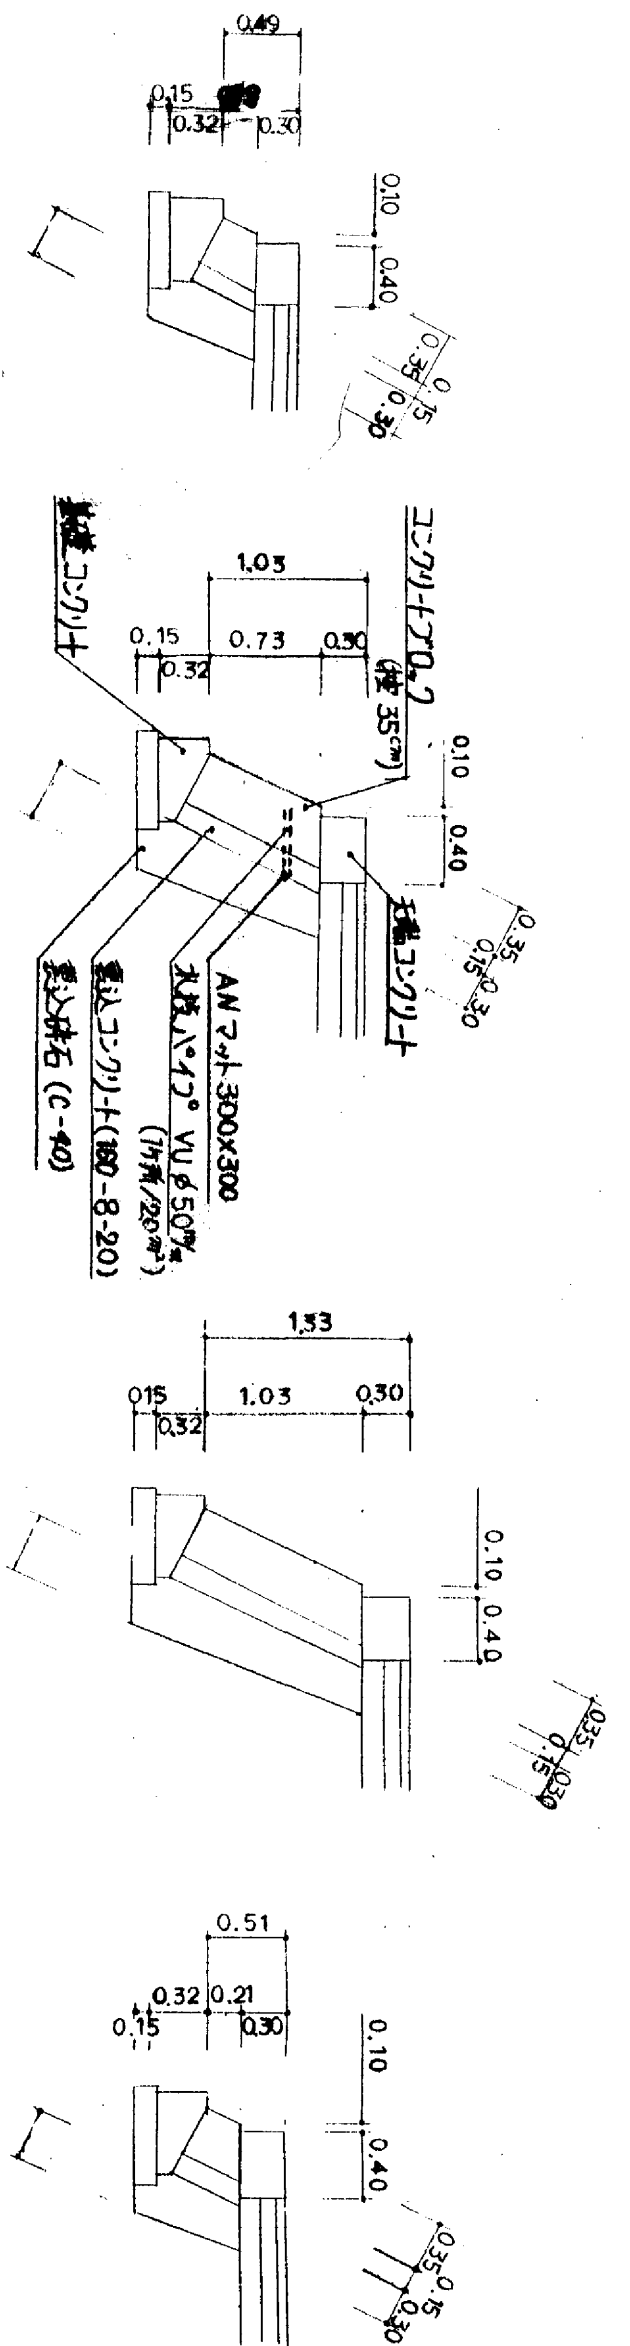

重砕石
A=0.22


重砕石
A=0.82

重砕石
A=1.15

重砕石
A=0.24

基礎コンクリート

S=1/10

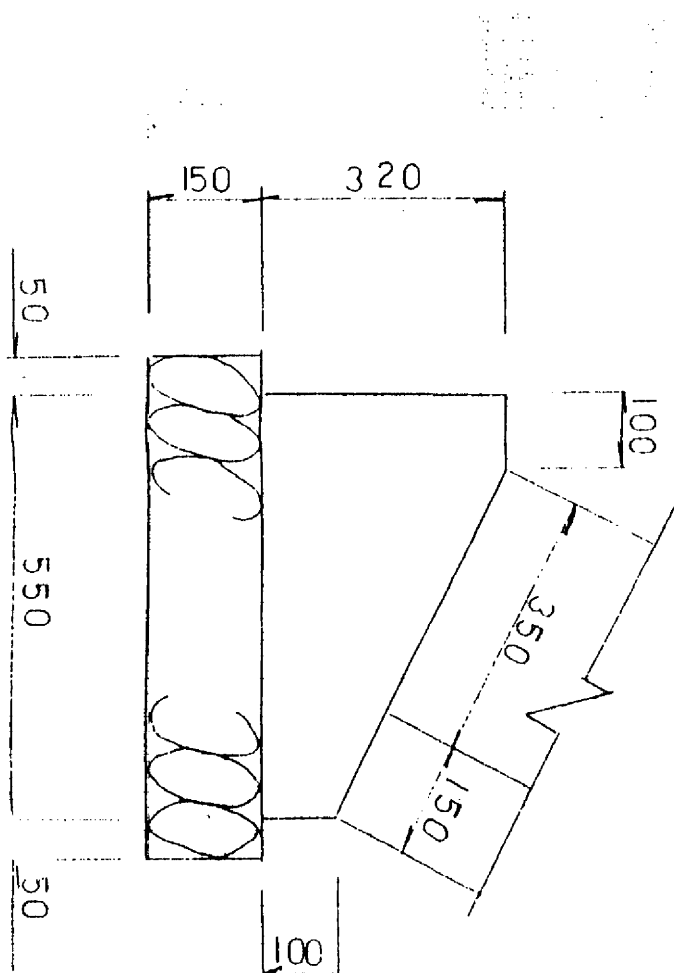


図面名称	擁壁構造図
図面内容	ブロック積擁壁 (1号管理道路)
図面番号	1-44


年度	平成	年度	号
工事種別	土木	工事種別	号
設計者	設計	設計者	号
施工場所	市	施工場所	号
図面名称	1号管理道路 ブロック積擁壁	図面名称	号
図面別	等	図面別	号
製図者	製図	製図者	号
年月日	年月日	年月日	号

横断図


断面番号

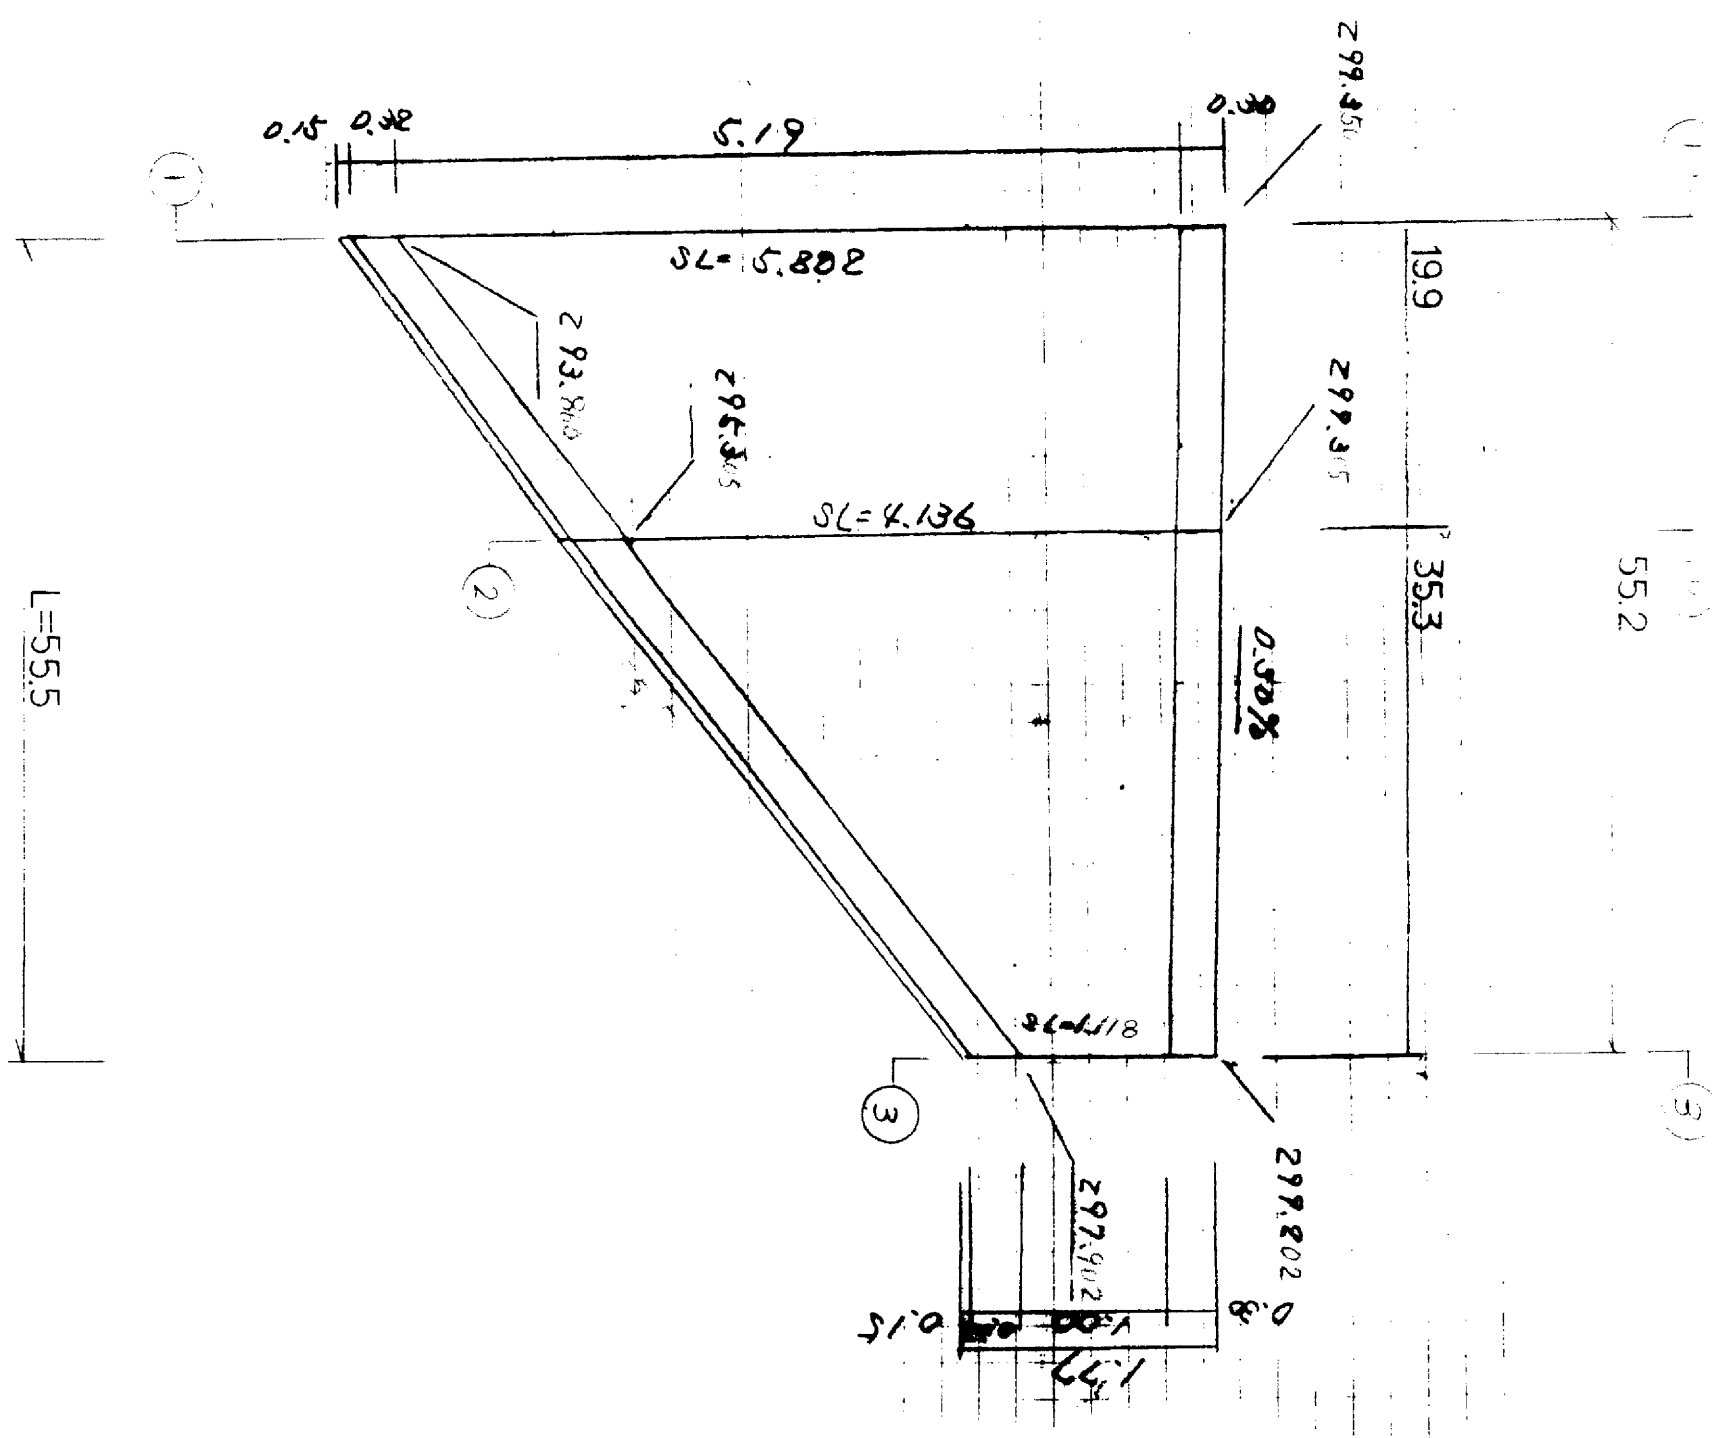


断面図
S=1/50

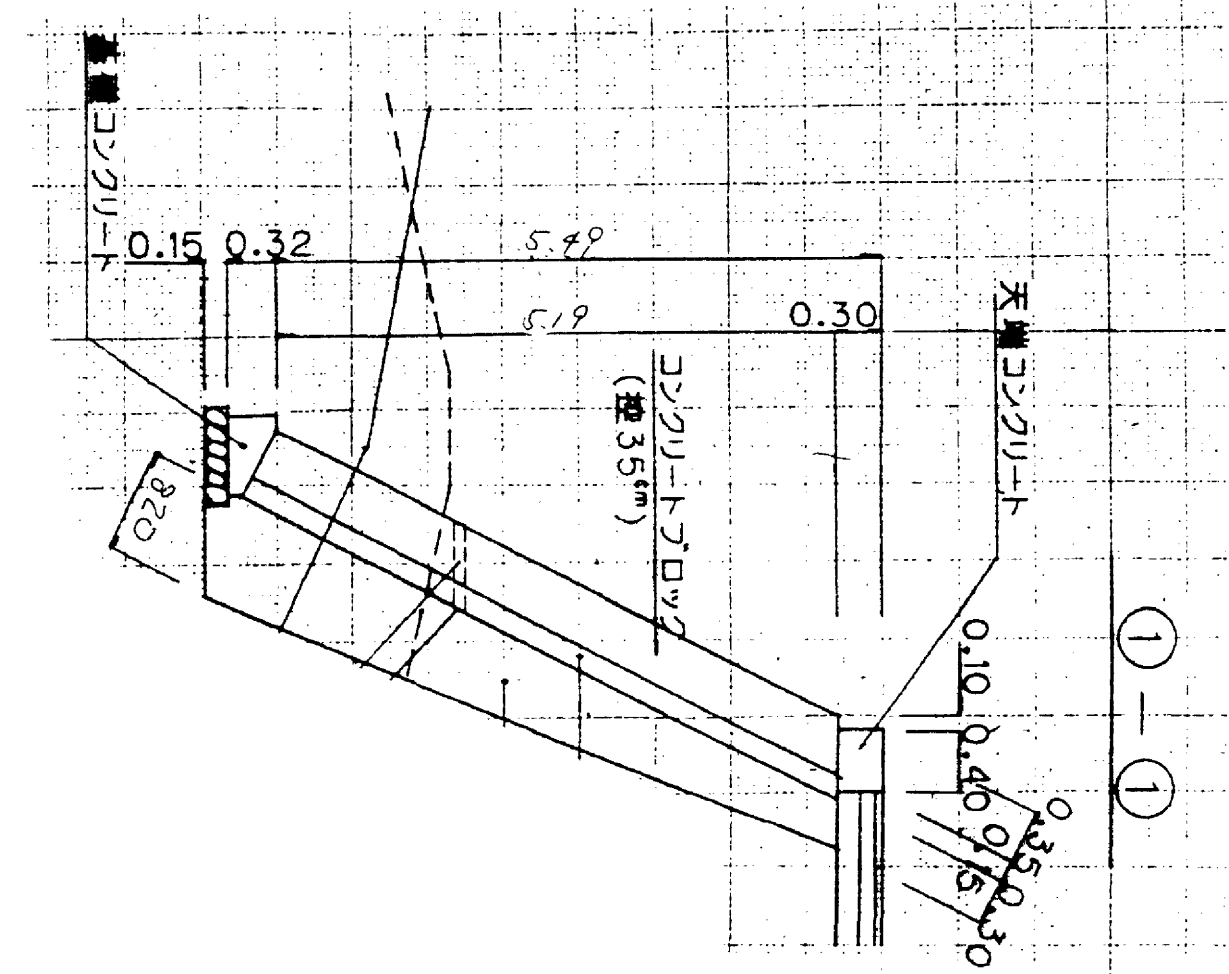


断面番号 A=3.09

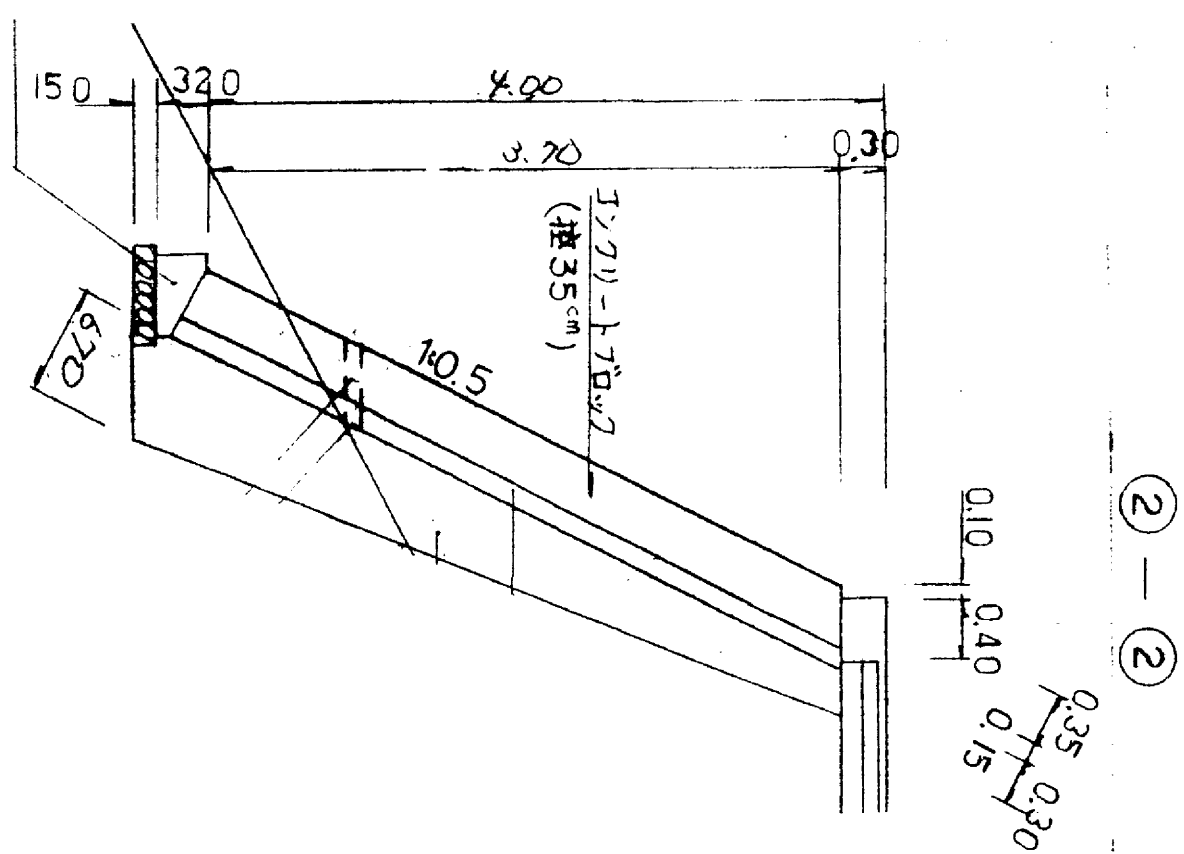


断面番号 A=2.28

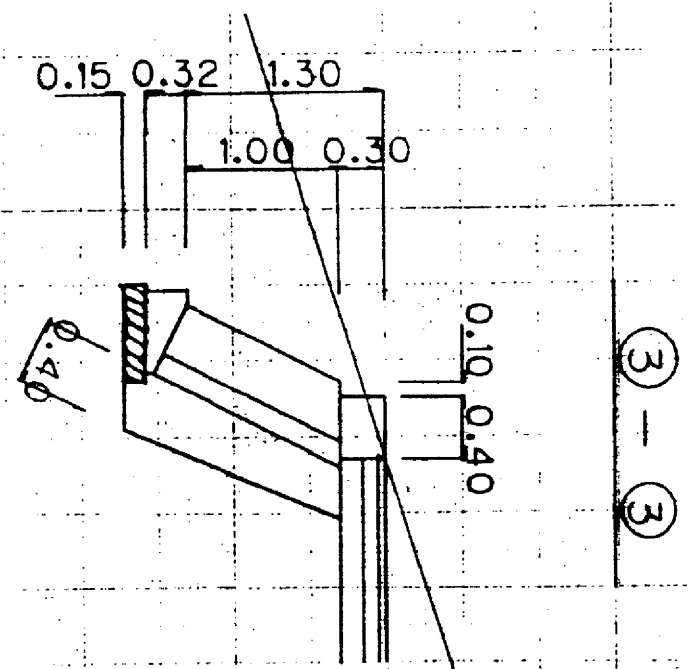

断面番号 A=0.1

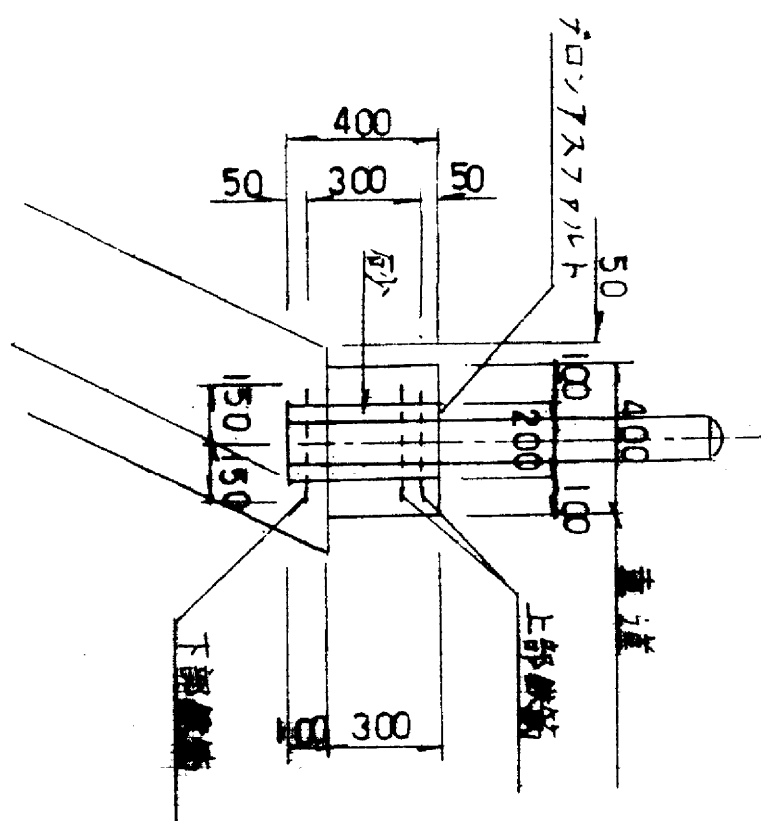

ガードレール基礎 S=1/20

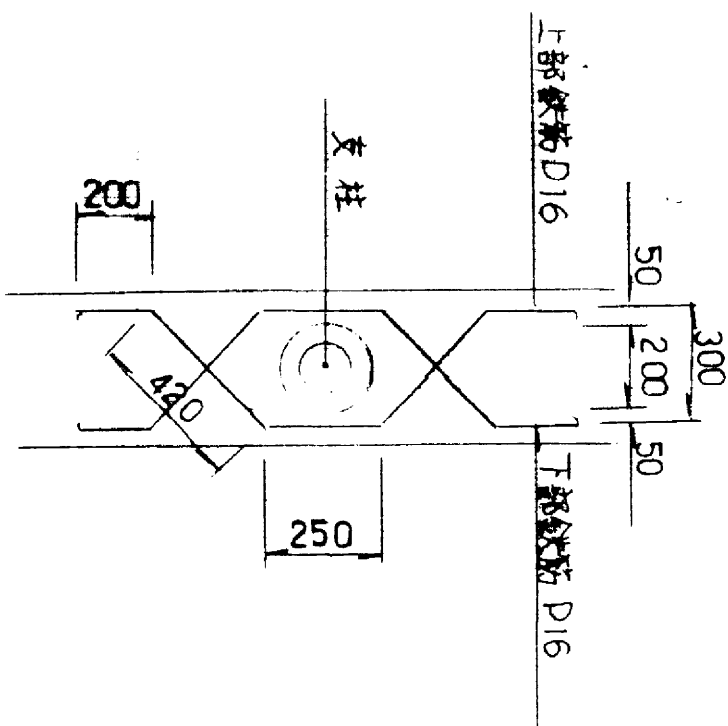


種別	規格	単位	数量
コンクリート	コンクリート	m ³	1.15
型枠	型枠材料	m ²	6.0
目地材	目地材	m	0.12

種別	規格	単位	数量
鋼筋鉄筋	鋼筋鉄筋	kg	6.97
型枠	型枠材料	m ²	0.0074
目地材	目地材	m	1.09

基礎コンクリート


S=1/10

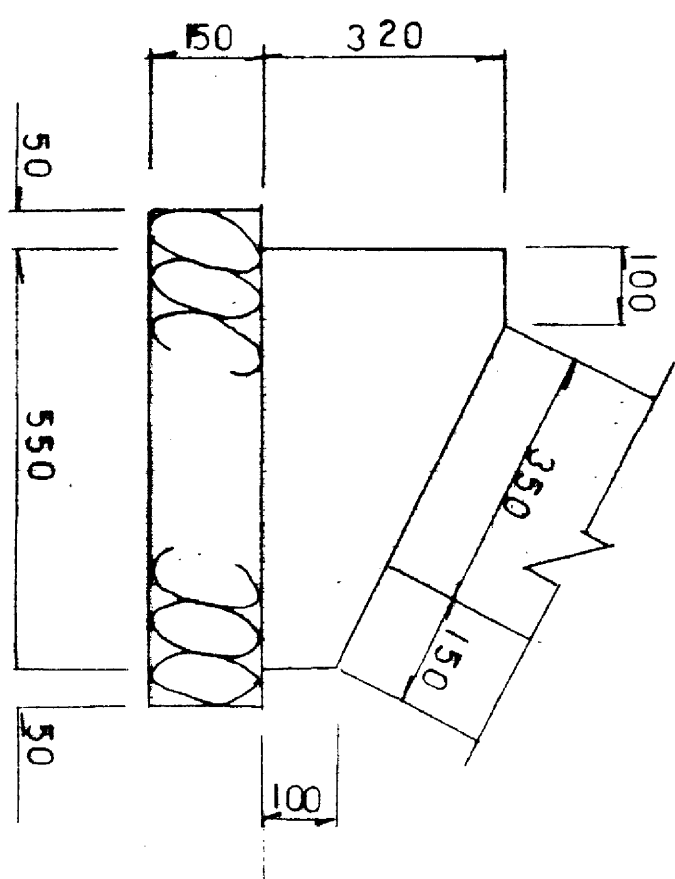


図面名称	横断図
図面内容	ガードレール基礎 (1号管理道路)
図面番号	1-45

年度	平成	年度	年度
工事種別	工事	工事種別	工事
道路種別	道路	道路種別	道路
施工箇所	施工	施工箇所	施工
図面名称	横断図	図面名称	横断図
図面内容	ガードレール基礎 (1号管理道路)	図面内容	ガードレール基礎 (1号管理道路)
図面番号	1-45	図面番号	1-45
図面作成	図面	図面作成	図面
図面校核	図面	図面校核	図面
図面承認	図面	図面承認	図面
図面発行	図面	図面発行	図面
図面年月日	図面	図面年月日	図面

風聞図

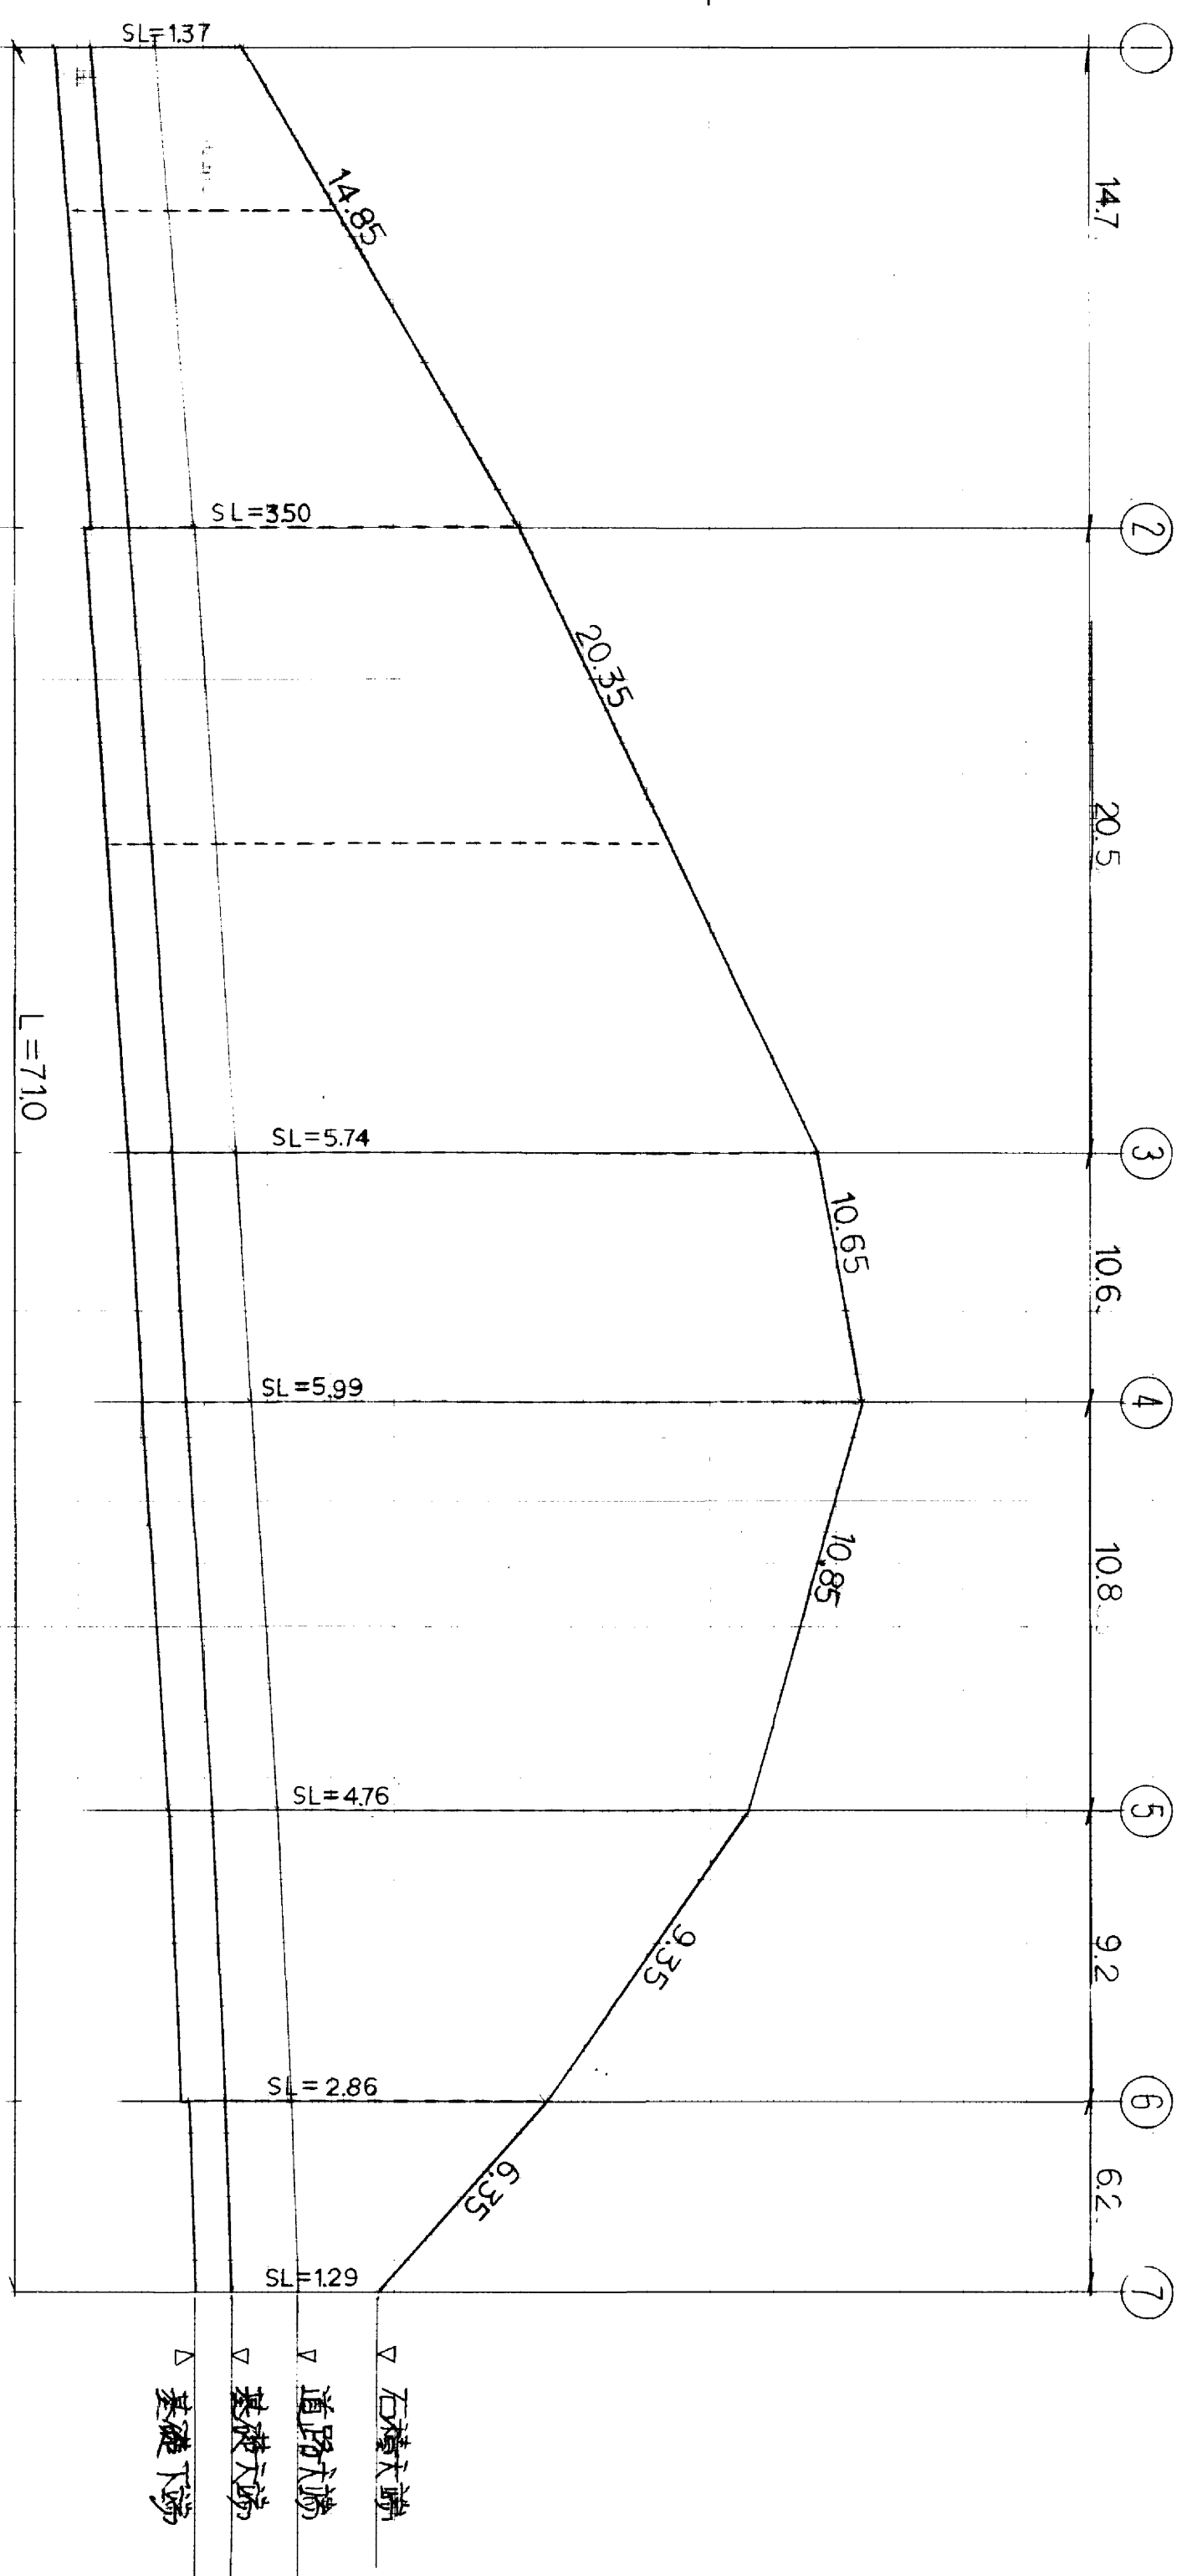
$$\frac{V}{H} = 1:50$$


新通國

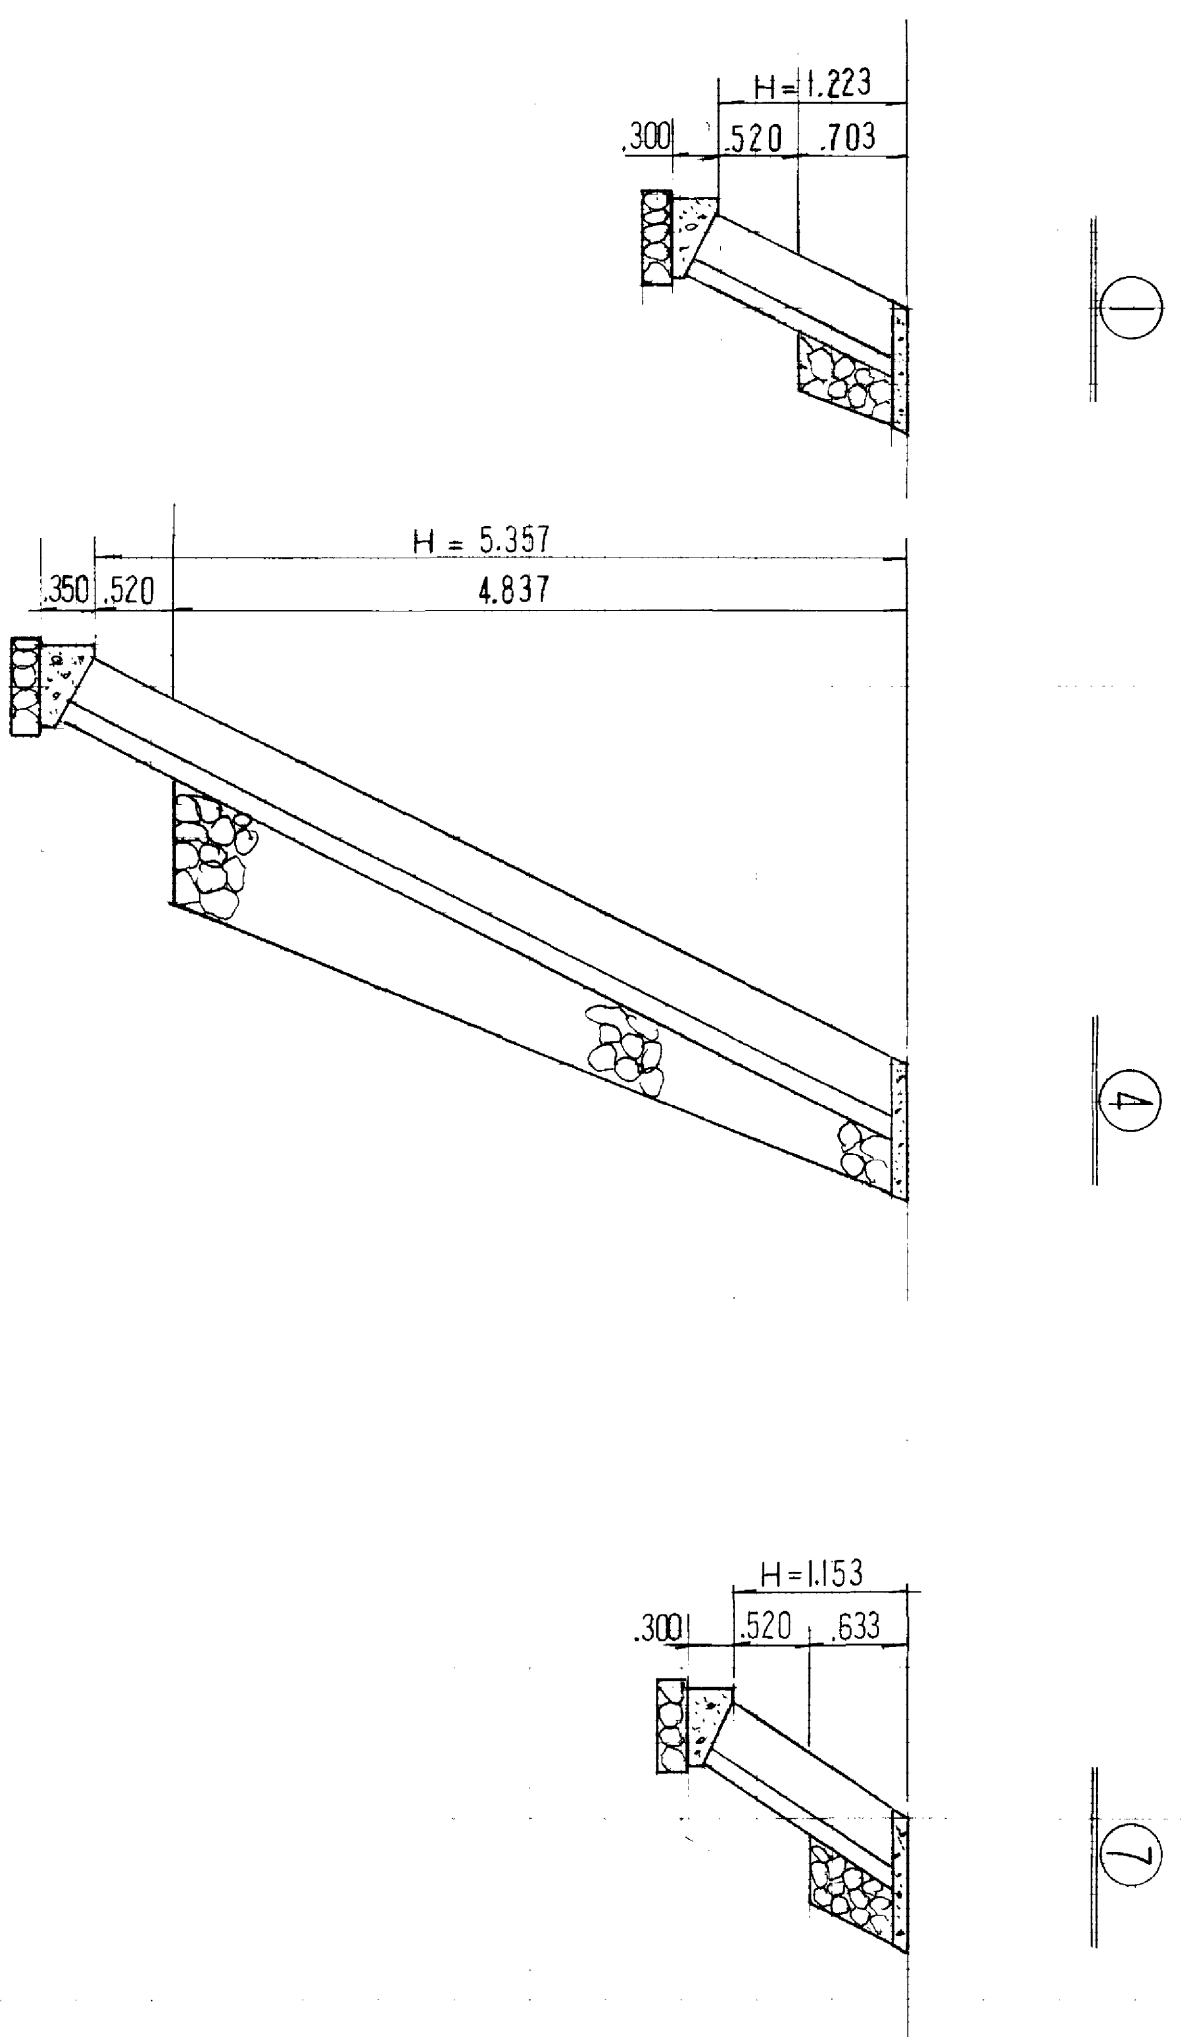 $S = 1:50$ 

其 德 已

```
S=1:20
```

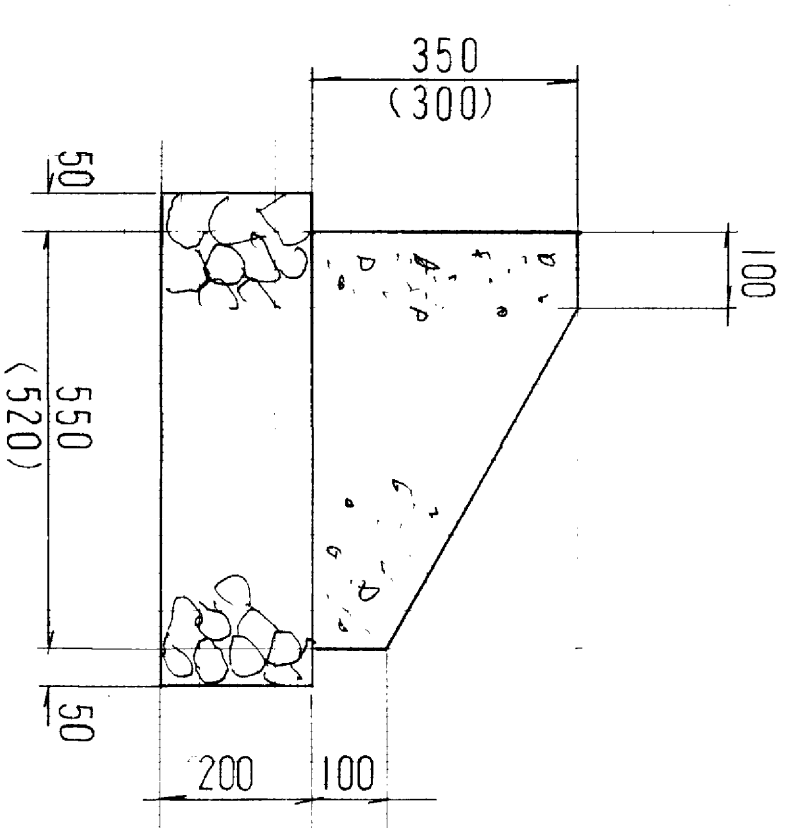


材料表

10 相当

種別	規格	單位	數量
コンクリート	6c=60"敷	㎡	1.36 (11.4)
型枠		㎡	4.50 (4.00)
園地材	5=50t+10%	㎡	0.14 (0.12)
基礎砂石	C-40	㎡	1.30 (1.24)


圖面斷準標

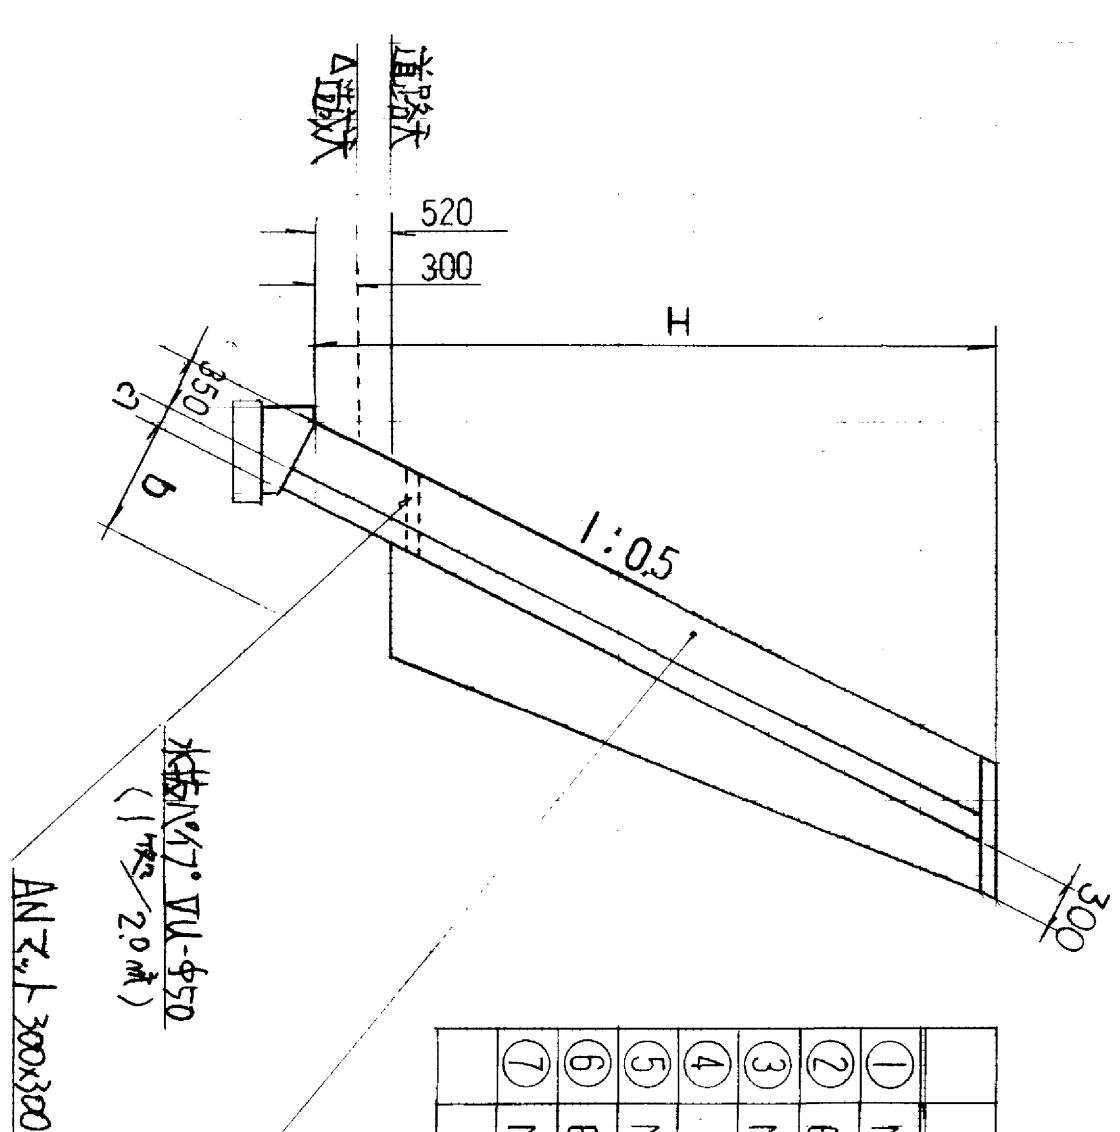

	STA- NO	道路名称	道路编号	H	a	b	累计土石
①	NO.11+150	285.600	286.303	1.223	.100	.350	0.22
②	EC.2	.893	288.500	3.127	.150	.520	1.15
③	NO.13+100	285.240	290.850	5.130	"	.700	2.53
④	+17671	.363	291.200	5.357	"	.720	2.71
⑤	NO.14+100	.560	290.300	4.260	.150	.630	1.88
⑥	EC.3	.662	288.700	2.558	.100	.470	0.84
⑦	NO.15+50	.738	287.371	1.153	"	.350	0.19

天部 ㄊㄧㄢˋ ㄩˋ ㄣˋ

S = 1:20

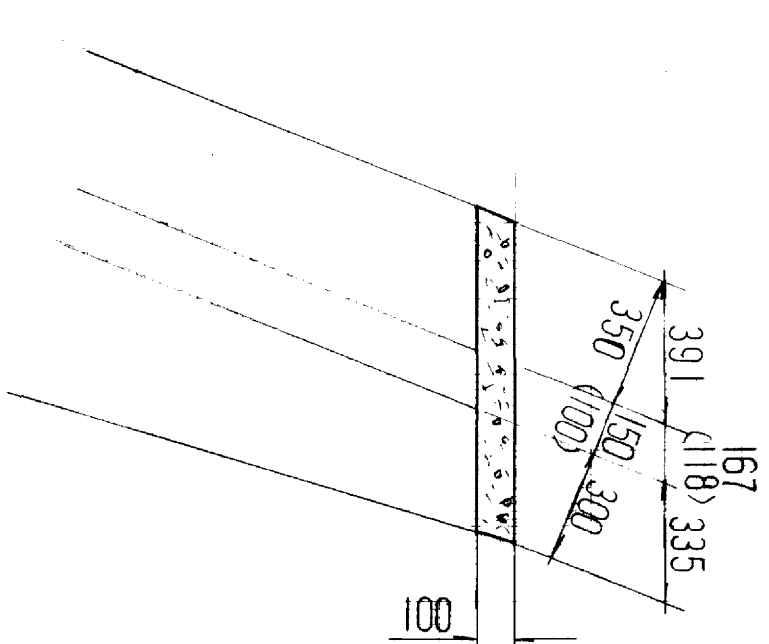

衣料表


10 佩当

種別	規格	單位	數量
工二	$\text{板} = 160^{\circ} \text{板}$	m^2	0.90 (0.86)
型杆		m^3	2.24 (2.22)
目地	$\text{杆} = 10\%$		0.09 (0.08)

図面名称	権望構造図
図面内容	グロット権望壁（I-4号管理道路
図面番号	1-46

[illegible]

PU:U型側溝

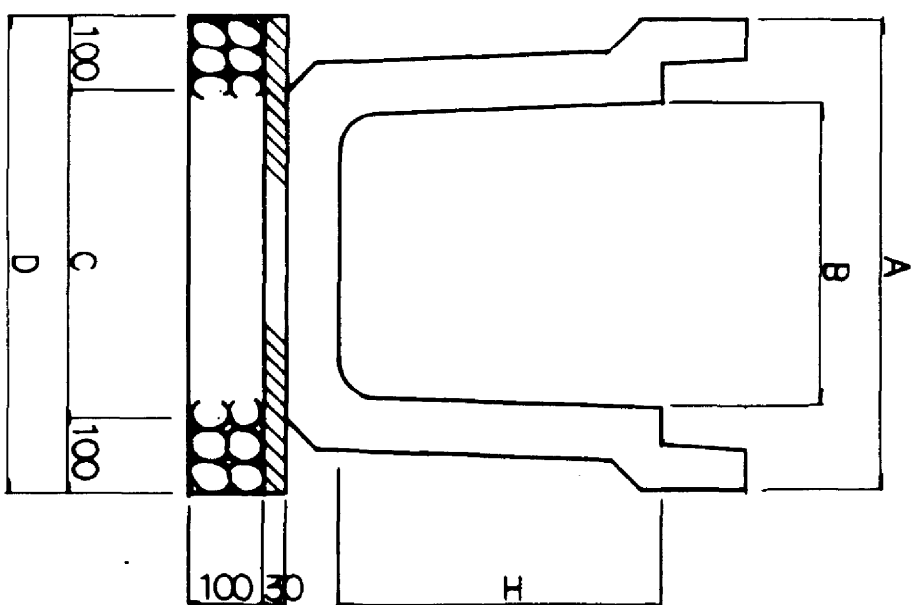
$$S=1/10$$


種別	記号	寸法表(mm)			
		A	B	C	H
PU1-300×300		500	300	360	560
PU2-300×300		520	300	360	560
PU2-300×400		520	300	330	530
PU2-400×400		630	400	430	630
PU3-300×400		520	300	330	530

種別	規格	10°当U				
		単位	P _{U1}	P _{U2}	P _{U2}	P _{U3}
U型側溝	1=1,995	300X300	5.0	5.0	5.0	5.0
兼王ルタル	1=3	300X300	0.17	0.17	0.19	0.16
基礎砕石	C-40	m ³	0.6	0.6	0.5	0.5


U型側溝蓋板(1種)

PU1-300x300 S=1/10

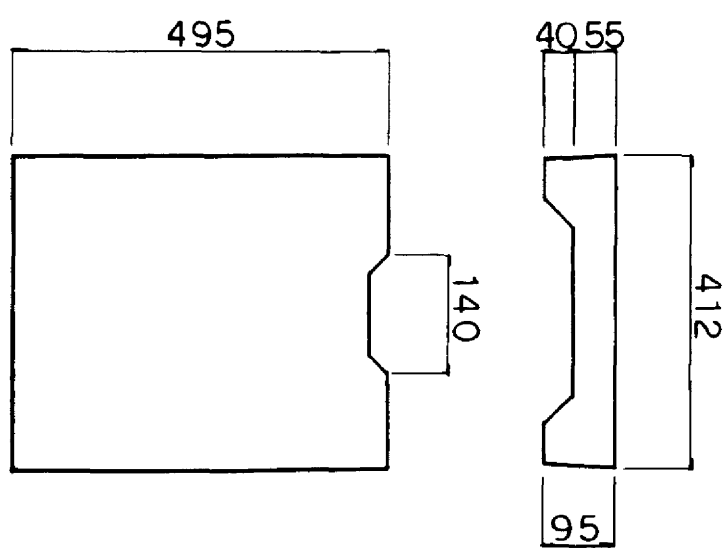

10 ⁰⁰ 当り				
種 別	規 格	単 位	数 量	
蓋 板	1種 1=495	枚	20.0	

U型側溝蓋板(2種)

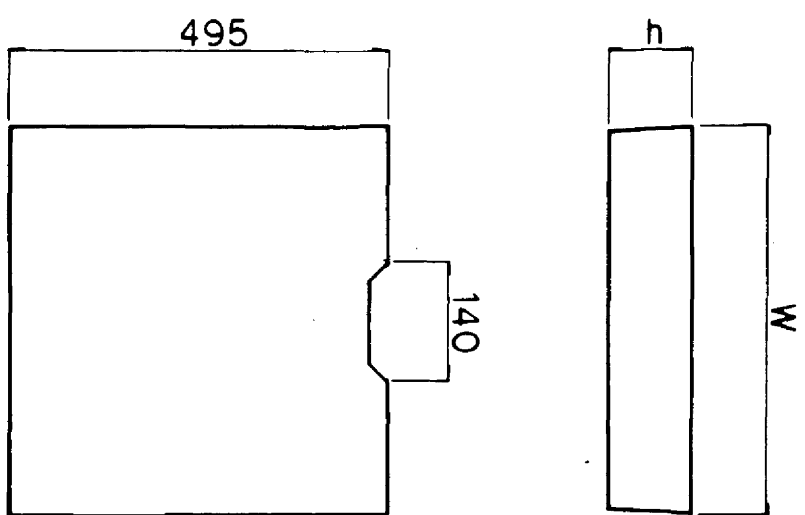
$$S=1/10$$


類別	記号	W	h
PU2-300×300		412	95
PU2-300×400		412	95
PU2-400×400		512	110

10°当り				
種 別	規 格	単位	P12	P12
覆 板	2 層 1=4.95	枚	300×300 20.0	300×400 20.0


U型側溝蓋板(3種)

PU3-300X400 S=1/10

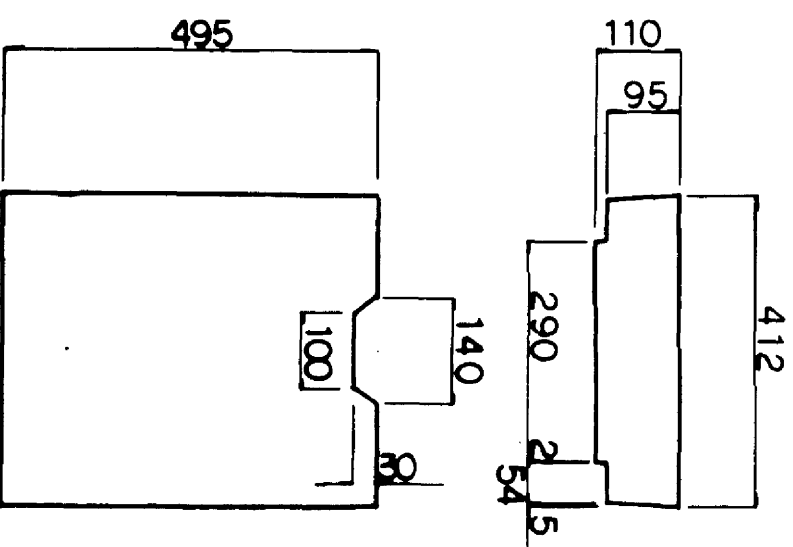

種 別	規 格	單位	數 量
蓋 板	3 種 (= 495)	枚	20.0


UF: ヲリユ-△

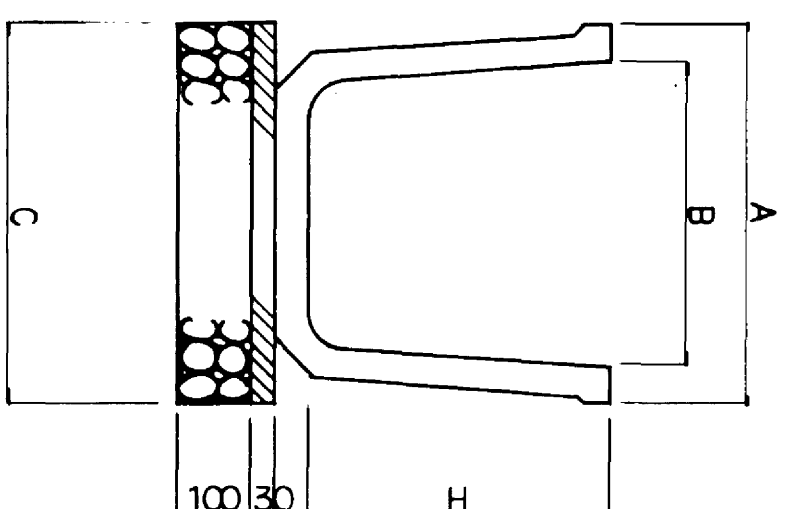 $S=1/10$ 

種別	配号	寸法表(mm)			
		A	B	C	H
UF 250		320	250	320	250
UF 300		380	300	380	300
UF 400		480	400	480	400

種別	規格	100㎡当り			
		単位	UF-250	UF-300	UF-400
シリケート	1=1.995	値	5.0	5.0	5.0
数モルタル	1:3	0.10	0.11	0.14	
基礎砕石	C-40	m³	0.3	0.4	0.5


UF(V):縦溝

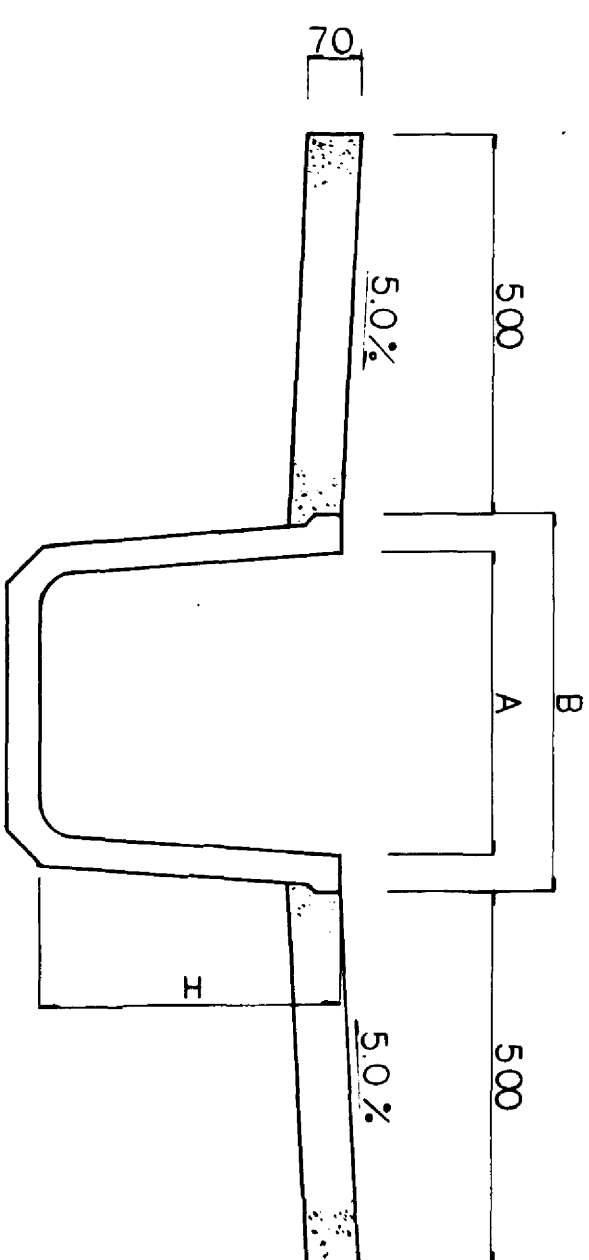 $\delta = 1/10$ 

種別	記号	A	B	H
UF(V)250		250	320	250
UF(V)300		300	380	300
UF(V)400		400	480	400

種別	規格 1=1,995 $\delta\alpha=60\text{g}/\text{cm}^2$	単位 個 m^3 m^2	10 ⁶ 当り			
			UF(V)250	UF(V)300	UF(V)400	UF(V)500
コリマール		個	5.0	5.0	5.0	5.0
コソコソ		m^3	0.70	0.70	0.70	0.70
型枠		m^2	1.4	1.4	1.4	1.4

PO: 横断溝
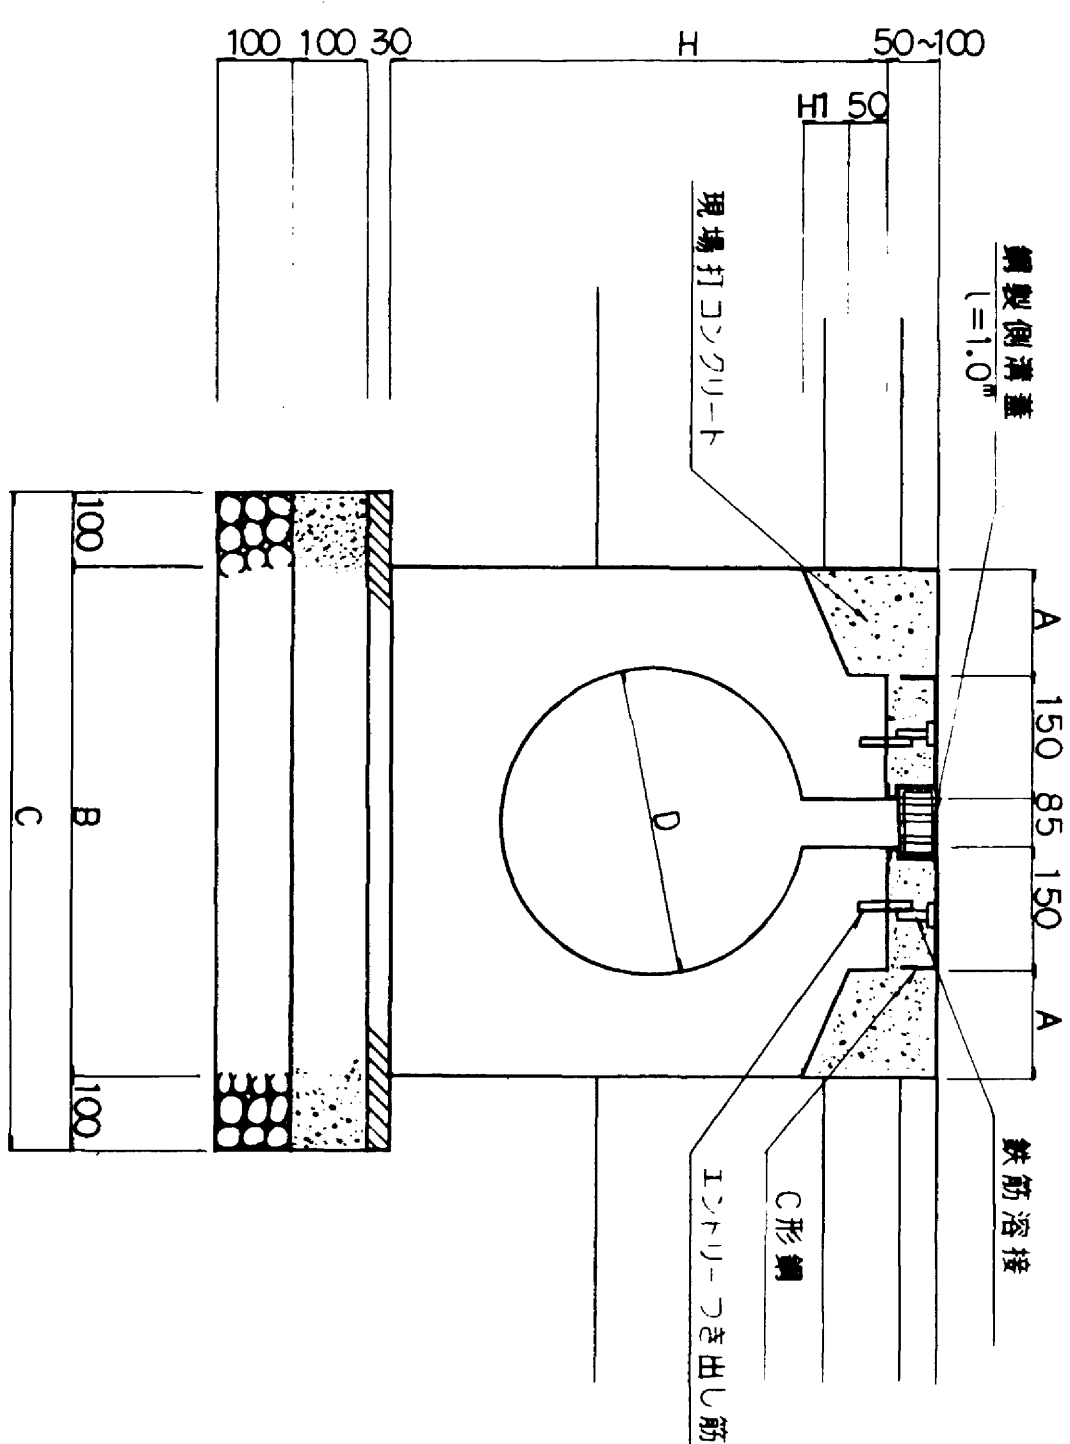
$$S=1/10$$


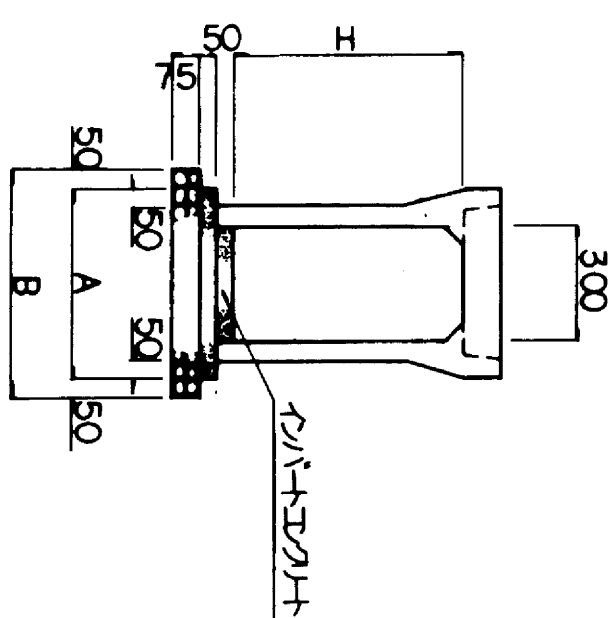
番別 記号	寸法表(m/m)					
	A	B	C	D	H	H ₁
PO-D400	142.5	670	870	400	655	60
PO-D500	222.5	830	1030	500	800	75

種 別		規 格		単位		単位	PC-B400	PC-B500	10 ⁶ 当り
積	断	溝	工	工	工				
積	断	溝	工	工	工	値	5.0	5.0	
敷	キ	ル	1:3			m ³	0.26	0.31	
基礎	コ	ナ				m ³	0.87	1.03	
型	枠					m ²	2.0	2.0	
基礎	砕	石	C-40			m ³	0.9	1.0	
現場	打	工				m ³	0.67	0.95	
型	枠					m ²	5.2	5.5	
C	形					枚	10.0	10.0	
鋼	製					枚	10.0	10.0	
鋼	製								


図面名称	排水構造図
図面内容	排水施設構造図（水路関係）
図面番号	1-47

年 度	平成 年度
種 号	火 害
工 事 名	旭地区工業団地造成工事
施工場所	旭地区旭 旭 旭大丸所 旭地区
工事内容	排水構造
測量年度	平成 年度
測量者	会社及び責任者
図 章	株式会社コナカセ

図 章 38




類別	型號	寸法(mm)		
		A	B	H
300 × 300		500	600	300
300 × 400		510	610	400
300 × 500		510	610	500
300 × 600		530	630	600
300 × 700		530	630	700
300 × 800		550	650	800
300 × 900		550	650	900

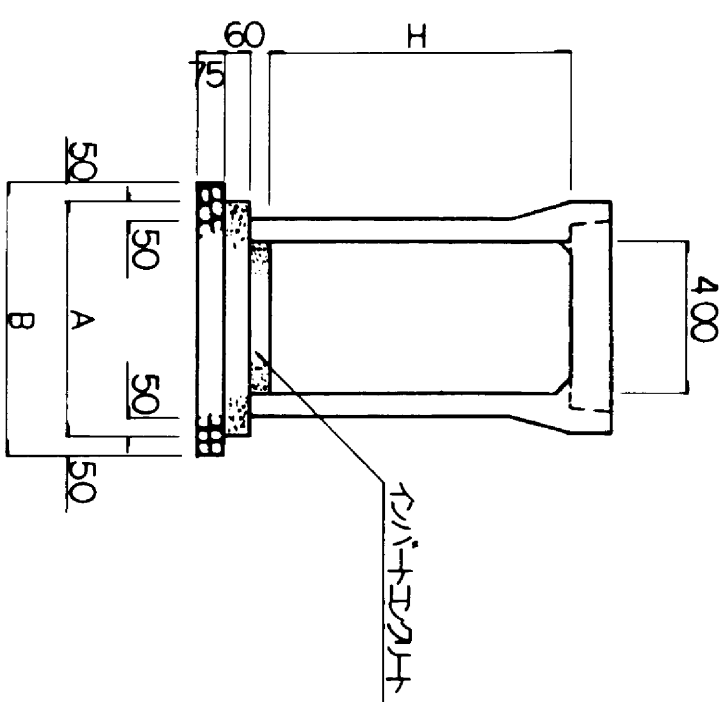


種別	記号	寸法表(mm)		
		A	B	H
400×400		610	710	400
400×500		620	720	500
400×600		620	720	600
400×700		640	740	700
400×800		640	740	800
400×900		660	760	900

種別	規格	単位	300×300	300×400	300×500	300×600	300×700	300×800	300×900
自由勾配調整板	$\angle=2.0^\circ$ $\angle=2.0-2$ 枚	枚	5.0	5.0	5.0	5.0	—	—	—
基礎コンクリート	$\phi\alpha=50\text{kg}/\text{cm}^2$	m^3	10.0	10.0	10.0	10.0	—	—	—
型	—	m^2	0.25	0.26	0.26	0.27	—	—	—
基礎砕石	C-40	m^3	1.0	1.0	1.0	1.0	—	—	—
コンクリート	$\phi\alpha=30\text{kg}/\text{cm}^2$	m^3	0.5	0.5	0.5	0.5	—	—	—

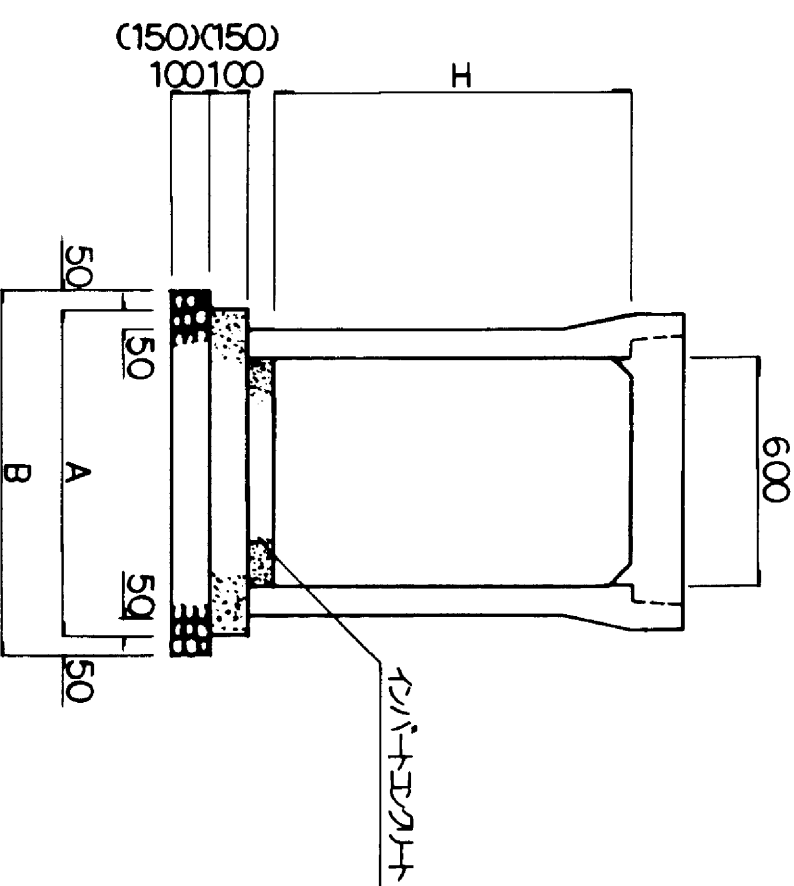

種別	配号	寸法表(m/m)		
		A	B	H
600 × 500		830	930	500
600 × 500		830	930	600
600 × 500		850	950	700
600 × 800		850	950	800
600 × 900		850	950	900
600 × 1000		880	980	1000
600 × 1100		880	980	1100
600 × 1200		880	980	1200
600 × 1300		900	1000	1300

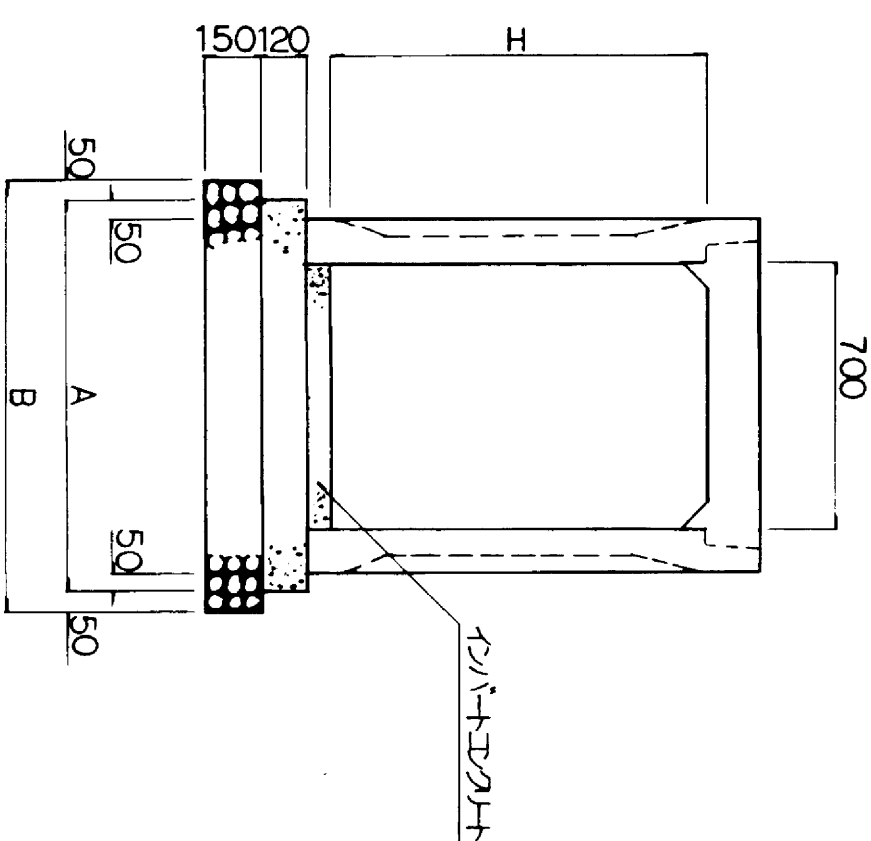

種別	記号	寸法換(m/m)		
		A	B	H
700 x 1000		1070	1170	1000
700 x 1100		1070	1170	1100
700 x 1200		1070	1170	1200
700 x 1300		1070	1170	1300


種別	規格	単位: 60 × 50 (60 × 60) × 60 (60 × 70) × 80 × 90 (60 × 100) × 120 (60 × 130) × 150 × 180 (単位: ㎜)									
		値	5.0	5.0	5.0	5.0	5.0	5.0	5.0	5.0	5.0
自由勾配排水板	1 = 2.0°	5.0	5.0	5.0	5.0	5.0	5.0	5.0	5.0	5.0	
透板	1 = 2.0 - 2枚	10.0	10.0	10.0	10.0	10.0	10.0	10.0	10.0	10.0	
透濾コグシート	δ = 50kg/cm ²	0.83	0.83	0.85	0.85	0.85	0.85	—	—	1.32	
種		m ²	2.0	2.0	2.0	2.0	3.0	—	—	3.0	
基礎砕石	C-40	m ³	0.9	0.9	1.0	1.0	1.0	1.0	—	1.5	
パットコグ	δ = 50kg/cm ²	m ³	0.9	0.9	1.0	1.0	1.0	1.0	—	—	

種別	規格	単位	70×100	70×110	70×120	70×130
自由配列側溝蓋板	$\varphi=200$ (± 2.0 、 ± 2 枚)	枚	5.0	5.0	—	—
基礎工型枠	$\delta x=500g/cm^2$	m^3	1.28	1.28	—	—
基礎砕石	C-40	m^3	2.4	2.4	—	—
コンクリート	$\delta x=600g/cm^2$	m^3	1.8	1.8	—	—

図面名称	排水構造図
図面内容	排水施設構造図（水路関係）
図面番号	1-48

年次	平成	年度
番号	火	号
工事名	旭地点工業団地造成工事	
利用区画		
計画地区	那賀市 旭町 旭本丸原 旭町	
建設名称	排水構造図	
設計者	会社及び責任者	
取附	職工トコソカルナント	
	昭和 39	

G(c):集水桝(エマコト蓋)

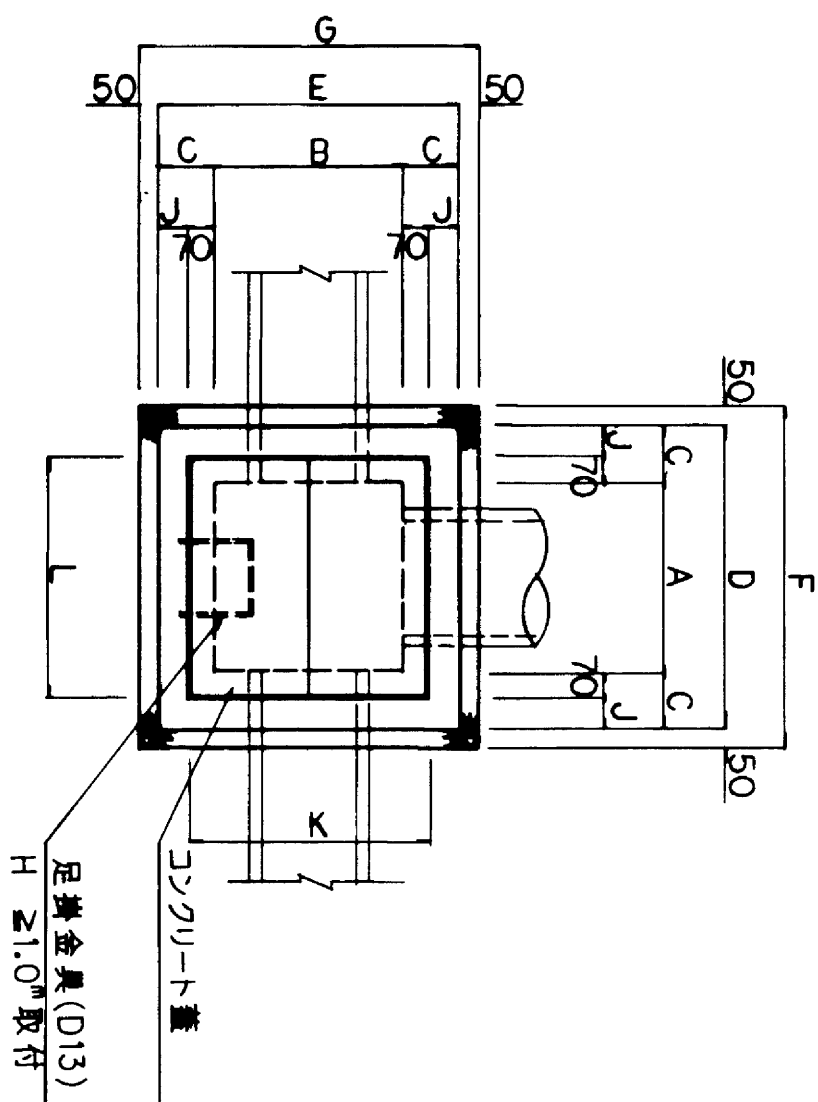
$$S=1/20$$


规格	配号		寸法表(mm)										
	A	B	C	D	E	F	G	J	K	L	H	H ₁	
φ100×500×600	500	500	150	800	800	900	900	80	640	640	600	150	
φ160×800×1000	600	600	150	900	900	1000	1000	80	740	740	1000	150	

寸法表(m/m)

種別	規格	単位	6(+)500x500x600	6(+)600x600x1000
コンクリート枠	δ<math>10\text{cm}</math>、 cm^2	m^3	0.38	0.60
型		m^2	4.5	7.6
基礎砕石	C-40	m^3	0.1	0.2
コンクリート蓋	GC型	枚	2	2
足掛金具	W400 φ22	個	—	2


1ヶ所当り

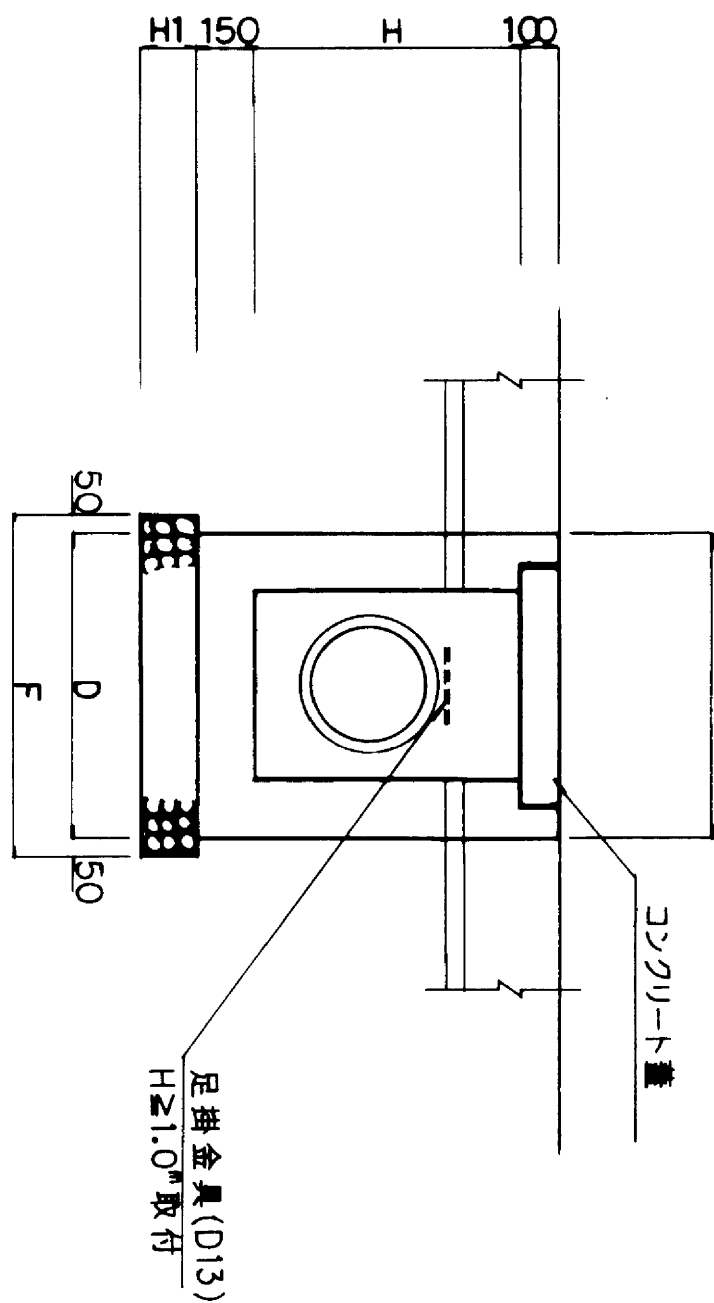

標別	配号	A	B	C	D	E	F	G	H	H ₁	M	N	O	P	Q	R	寸法 (mm)
G(1)500x500x500	500	500	150	800	800	900	900	500	150	90	60	86.5	63.5	620	627	61	
G(1)500x500x600	500	500	150	800	800	900	900	600	150	90	60	86.5	63.5	620	627	61	
G(1)500x600x700	500	600	150	800	900	900	1000	700	150	90	60	132.5	117.5	720	535	71	
G(1)500x700x900	500	700	150	800	1000	900	1100	900	150	90	60	132.5	117.5	820	535	81	
G(1)500x800x1000	500	800	150	800	1100	900	1200	1000	150	90	60	132.5	117.5	920	535	81	
G(1)500x600x700	600	600	150	900	900	1000	1000	700	150	90	60	90	60	720	720	71	
G(1)500x600x800	600	600	150	900	900	1000	1000	800	150	90	60	90	60	720	720	71	
G(1)500x600x900	600	600	150	900	900	1000	1000	900	150	90	60	90	60	720	720	71	
G(1)800x800x1000	800	800	150	1100	1200	1200	1000	150	150	90	60	94	56	920	912	81	
G(1)1000x1000x1300	1000	1000	200	1400	1400	1500	1500	1300	200	140	60	135	65	1120	1130	96	

寸法表(m/m)

G(g):集水桙(グレーチング蓋)
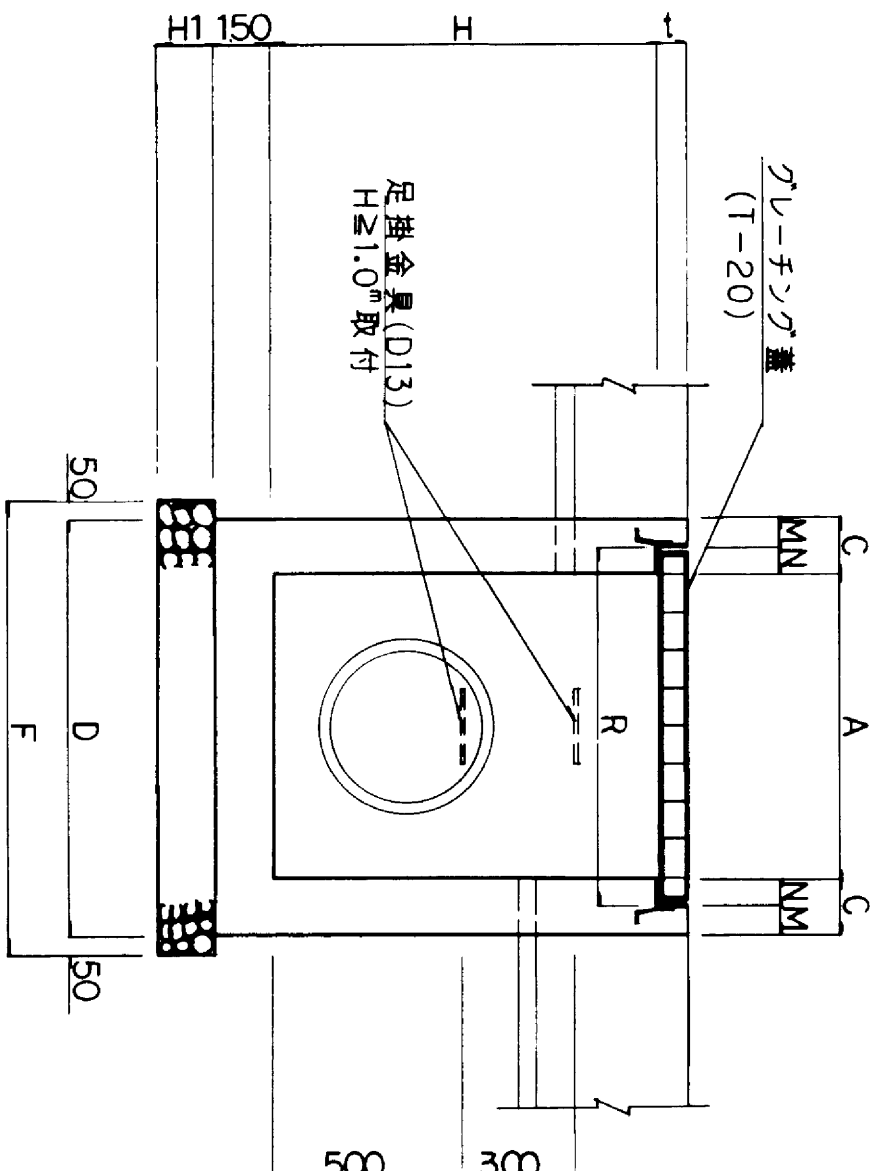
$$S=1/20$$


種別	規格	単位	コンクリート $\delta\phi=60\text{kg/cm}^2$	型	件	基礎 C-40	砕石 T-20	コンクリート 蓋	足掛金 D13鋼止め金塊
			m^3	m^2		m^3	枚	個	
G(g)500x500x500			0.31	3.7		0.1	1	—	—
G(g)500x500x600			0.35	4.2		0.1	1	—	—
G(g)500x600x700			0.43	5.2		0.1	1	—	—
G(g)500x700x900			0.55	6.8		0.1	1	—	—
G(g)500x800x1000			0.64	7.9		0.2	1	2	—
G(g)600x600x700			0.46	5.6		0.2	1	—	—
G(g)600x600x800			0.50	6.2		0.2	1	—	—
G(g)600x600x900			0.55	6.8		0.2	1	—	—
G(g)800x800x1000			0.78	9.4		0.2	1	2	—
G(g)1000x1000x1300			1.61	14.9		0.5	2	3	—

竹所當以

G(S):集水枰(綢鋼板蓋)


$$S = 1/20$$

名 称	规格	单 位	单 价	数 量	重 量
旗 杆	SS41	$\Phi 50 \times 3.0 \times 7.0$	24.77元/根	1	12.4kg
3×40 灯	°	L30×4.0×4×40	2.04元/个	4	0.5
把 手	°	R30×1.5×45	1.04元/个	4	0.5
增强板	°	E $\Phi 80 \times 4.5$	32.33元/块	2	0.7
合 计					15.2kg

記号		寸法表 (mm)				
種別		A	B	C	D	H H ₁ H ₂
G(s) 500x600x1000	600	150	900	1000	1000	150 1150




尺寸数(3)

$G(c)$: プレキャスト水栓

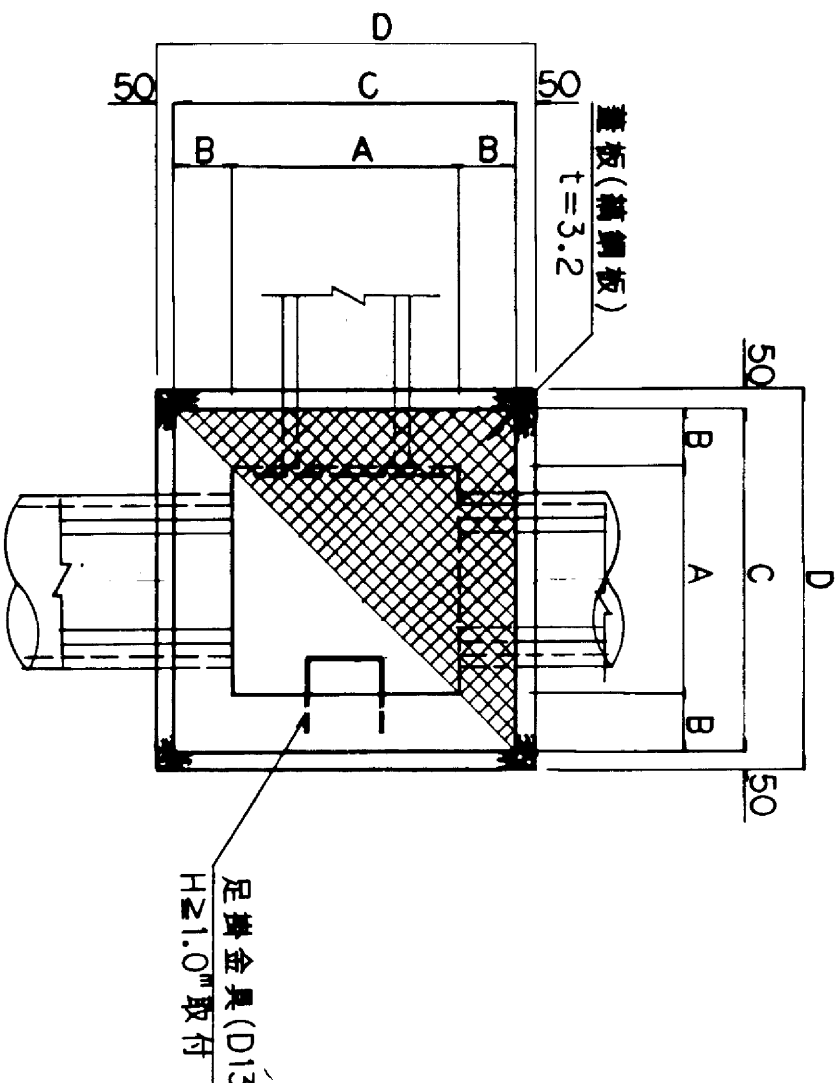
 $S=1/20$ 

種別	規格	単位	615/600x600x1000
コンクリート	$\rho=20\text{kg}/\text{cm}^2$	m^3	0.57
砕		m^2	6.9
型			
基礎	C-40	m^3	0.2
砕石			
板	鉄鋼板 $t=5.2$	kg	15.2
足掛金具			
W400 $\phi 22$		個	2

1ヶ所当り

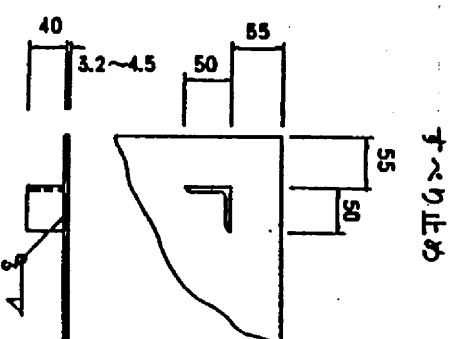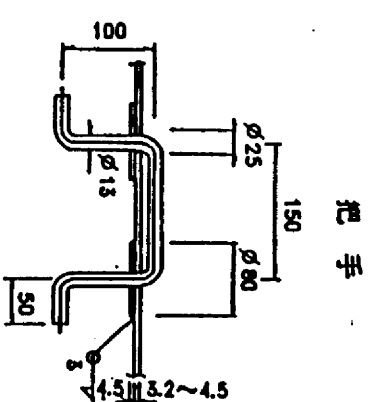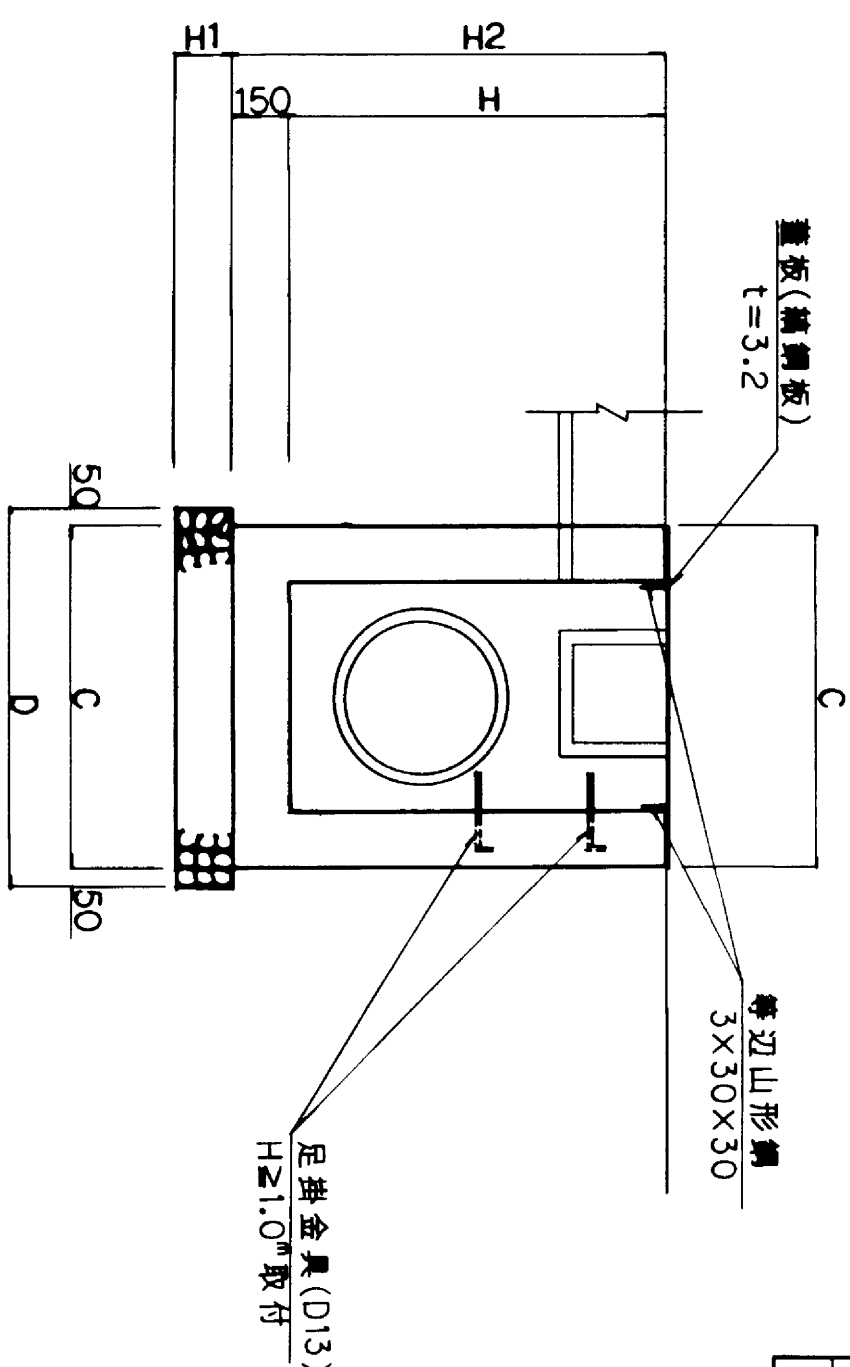


(注) 例重(肥手、すべり止め等含む)のさび止め塗装は、船丹さび止めペイント(JISK5622)2回塗りとする。

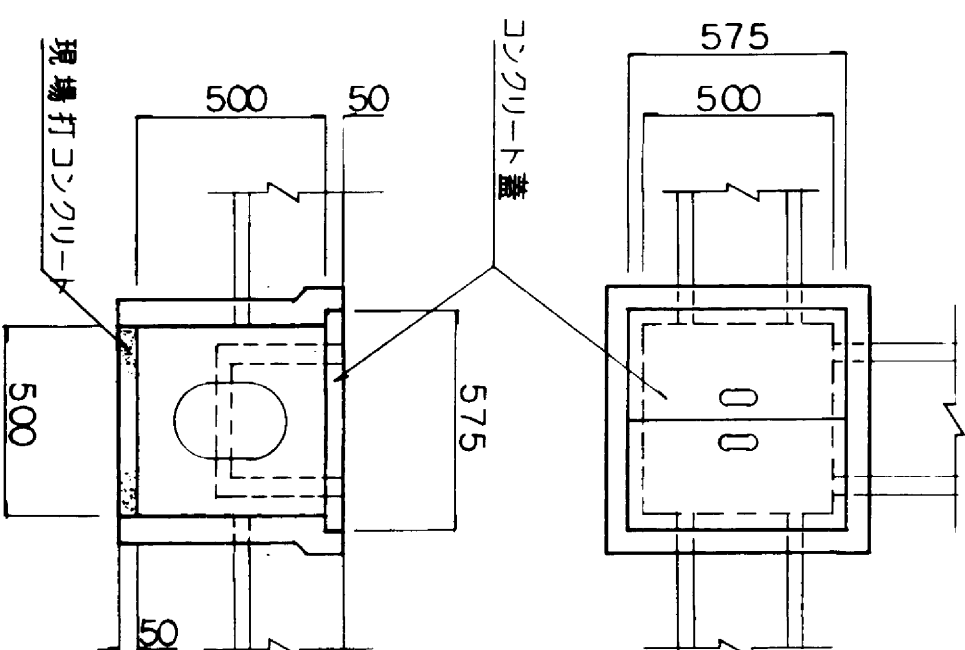

種 別	規 格	単位	数 量
カキヤス木柵	通柵500	個	1.0
コンクリート柵	500 2つ割	枚	2.0
現場打コンクリート	$\phi 40=50\text{kg}/\text{cm}^2$	m^3	0.01


竹所当い

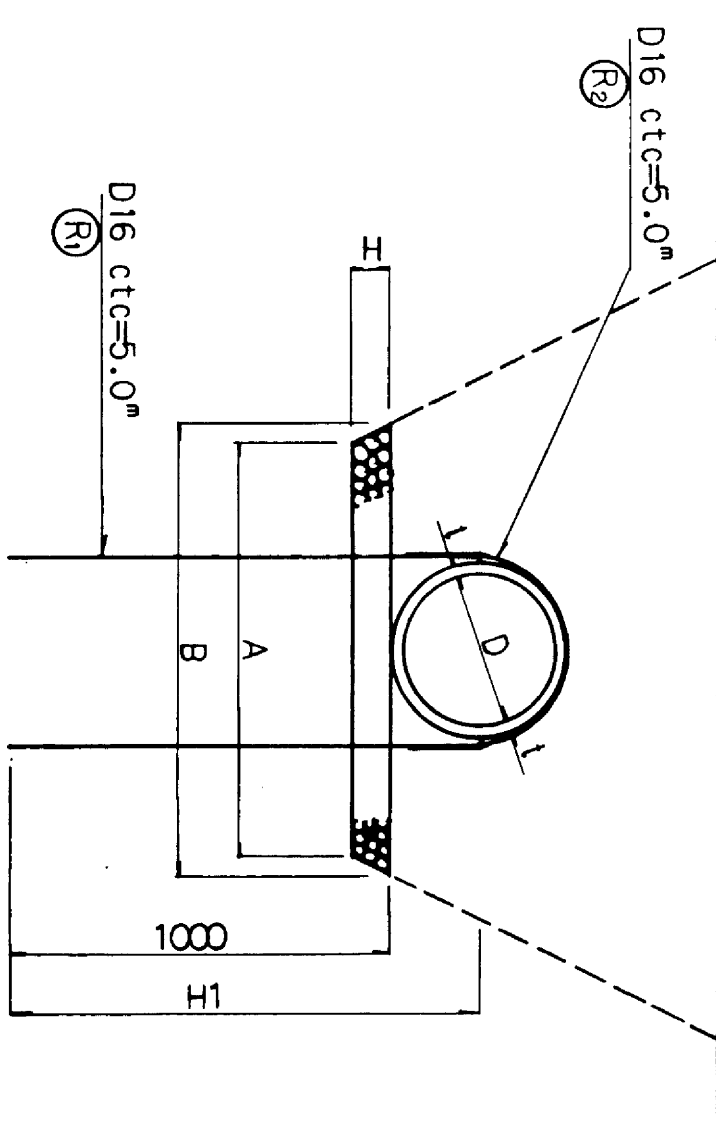

规格	配号	A	B	D	t	H	H ₁
SP-D400	1100	1200	400	30	100	1200	
SP-D800	1600	1800	800	57	200	1400	

寸法数(m/n)

管チレンヒナホ:SP

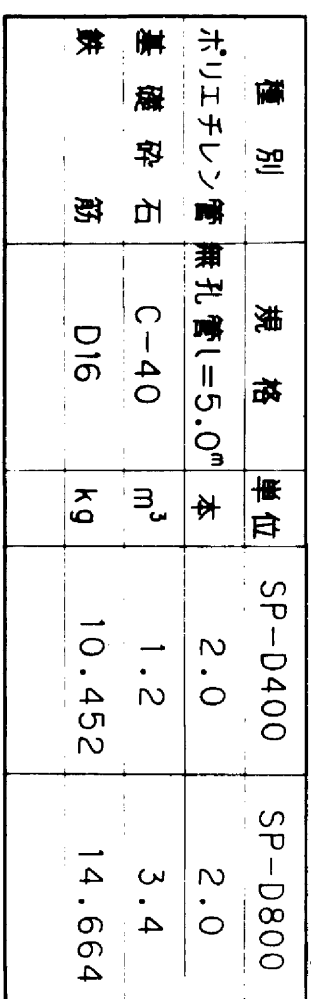 $S=1/20$ 

10^m 当り

記 号	(R1)						(R2)						材 所 重 量
	径	本数	長さ	単位重量	重 量	形 状	径	本数	長さ	単位重量	重 量	形 状	
SP-D400	D16	4	200	1,560	7,488	—	D16	2	950	1,560	2,964	U	10,452
SP-D800	D16	4	1400	1,560	8,736	—	D16	2	1900	1,560	5,928	U	14,664




鉄筋材料表

10³ 350

図面名称	排水構造図
図面内容	排水施設構造図（集水枠関係）
図面番号	1-50




年 度	平成	年度	
工 事 名	火	号	
別当名称	旭機点工業団地造成工事		
地区住所	那賀市 旭 町 六考丸原 地内		
建築名称	排水構造図		
図 尺	図 尺 図 示		
建築主	会社及び責任者		
設計	株式会社コンサカソリ		
項の内	41		

3号フツカゴ工(流末処理用)
S=1/50

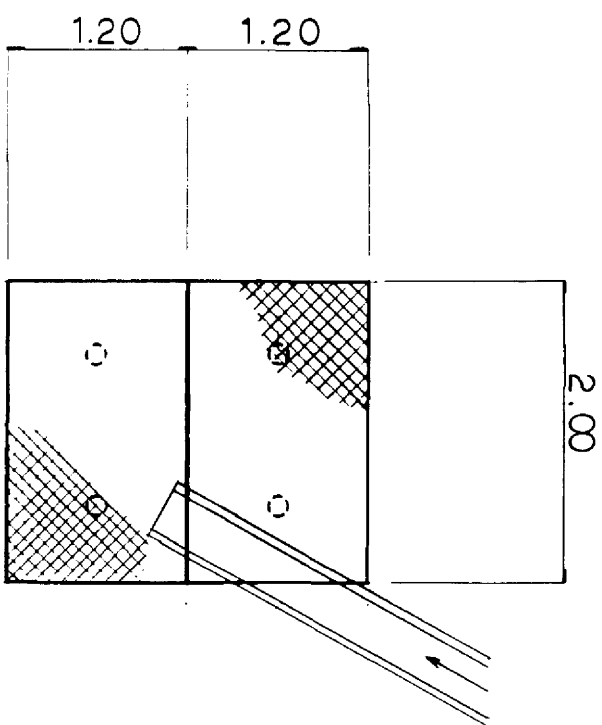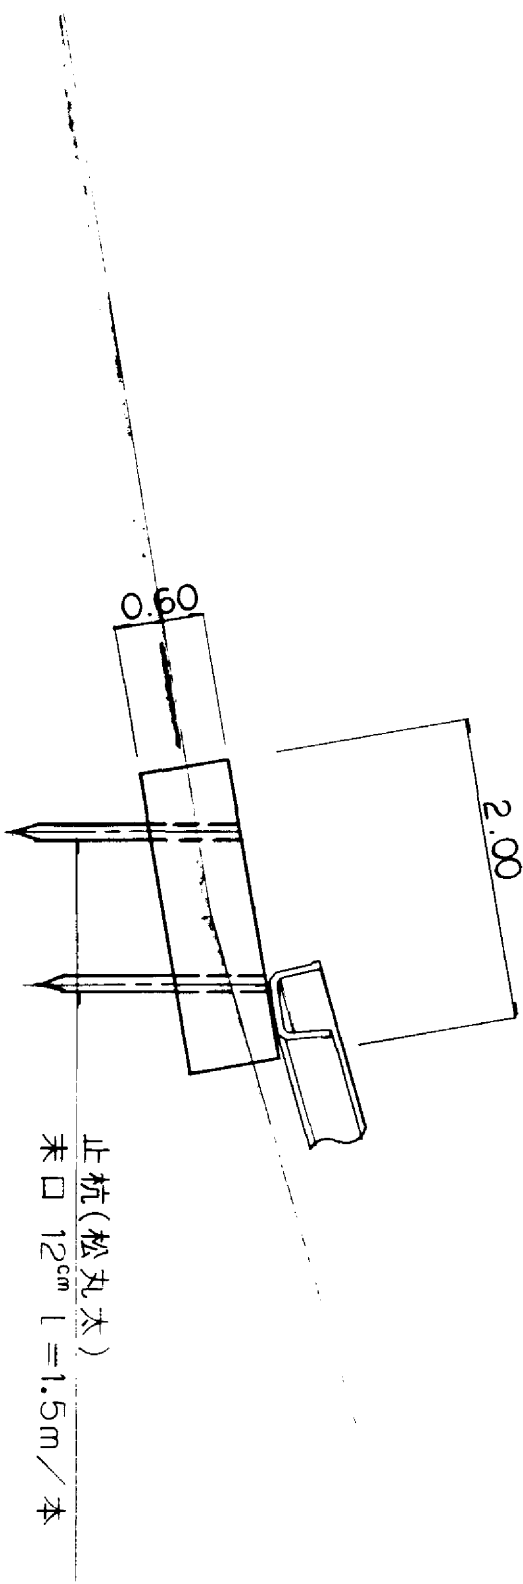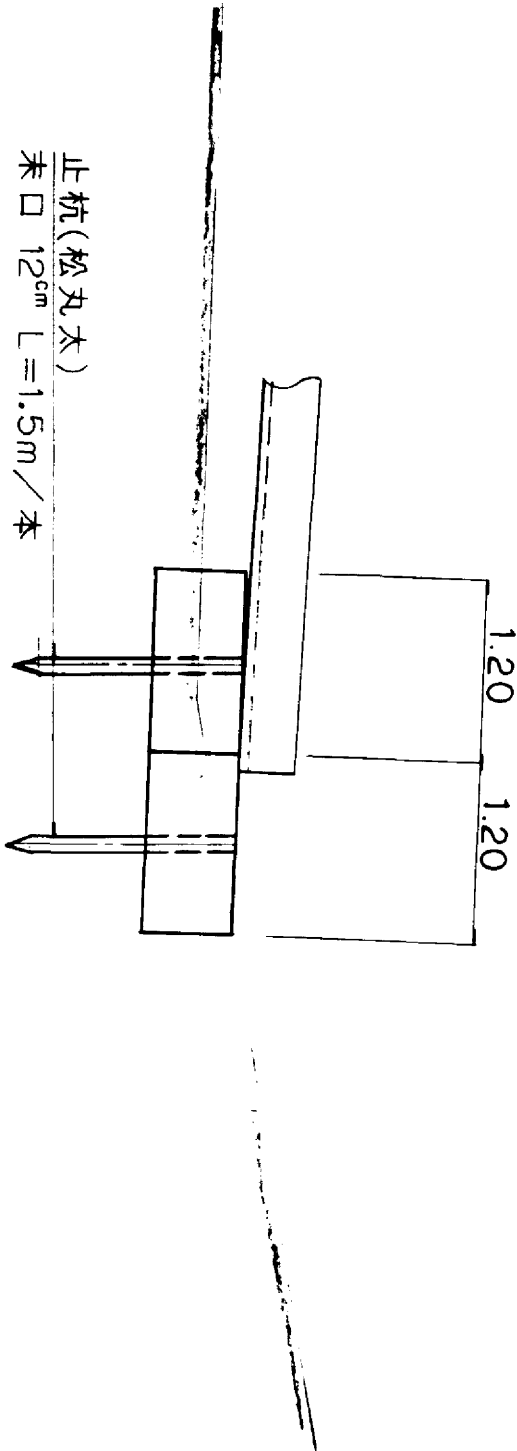

ヶ所当リ			
種 別	規 格	単 位	数 量
フツカゴ	200×120×60	枚	2
止杭	松丸太 和口12cm L=1.5m/本	本	4

4号フツカゴ工(流末処理用)
S=1/50

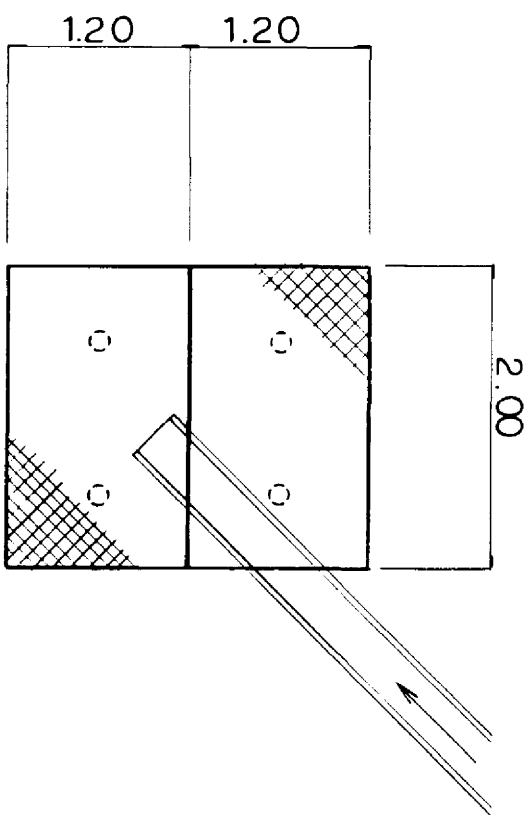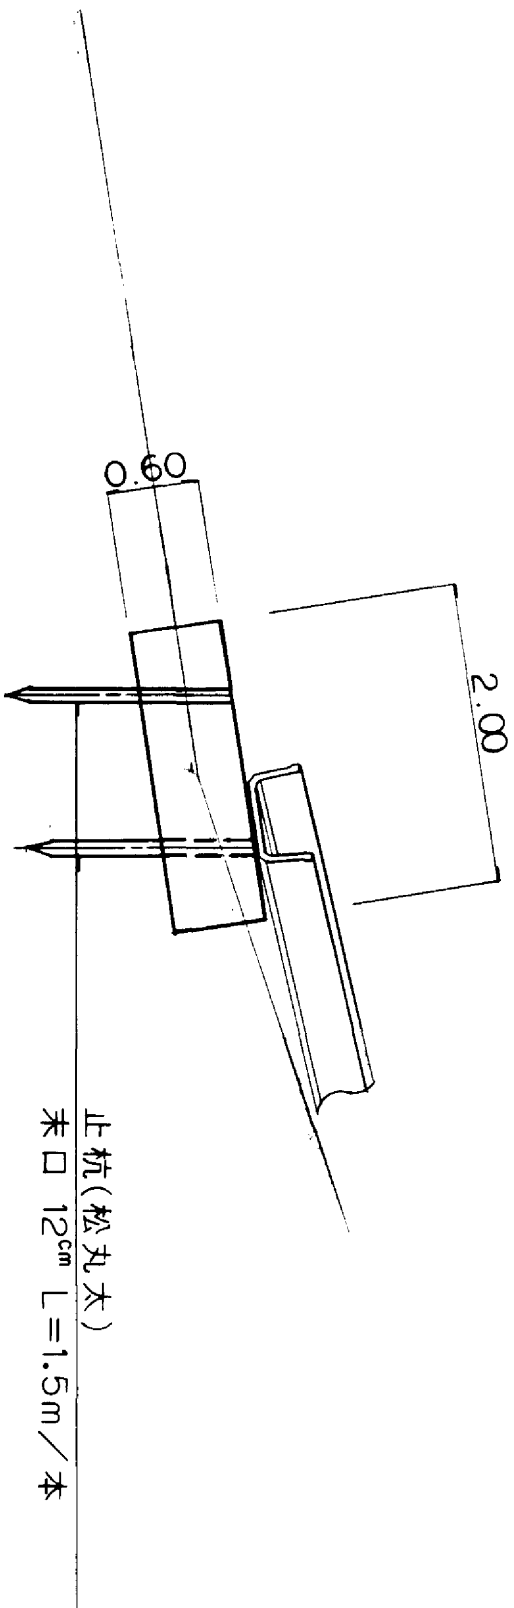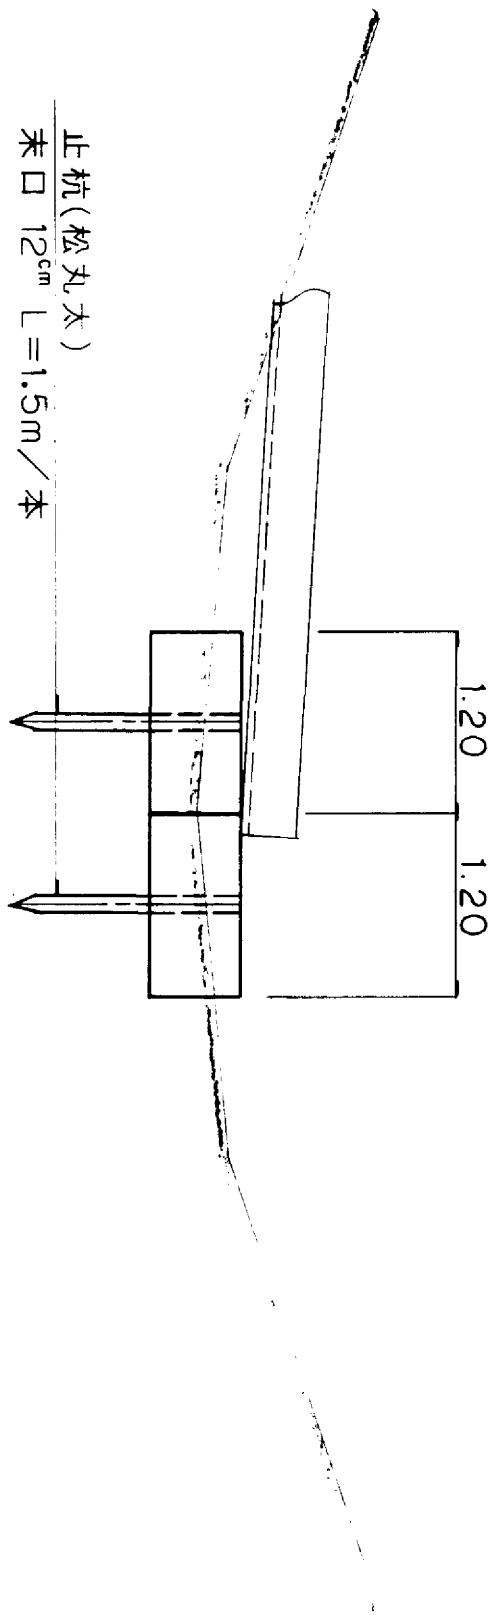


ヶ所当リ			
種 別	規 格	単 位	数 量
フツカゴ	200×120×60	枚	2
止杭	松丸太 和口12cm L=1.5m/本	本	4


図面名称	排水構造図
図面内容	排水施設構造図(流末処理施設)
図面番号	1-51

年度	平成 年度
番号	第 号
工事名	旭穂点工業団地造成工事
測量地名	
測量場所	那賀市 旭 町 大字丸原 地内
測量名称	排水構造図
測量者	測量士 田 永
測量者	会社及び責任者
取 付	建設省 国土院 旭穂点工業団地造成工事
取 付	旭穂点工業団地造成工事
取 付	旭穂点工業団地造成工事

3 号マシホル (内径 1500 mm) 補修機図

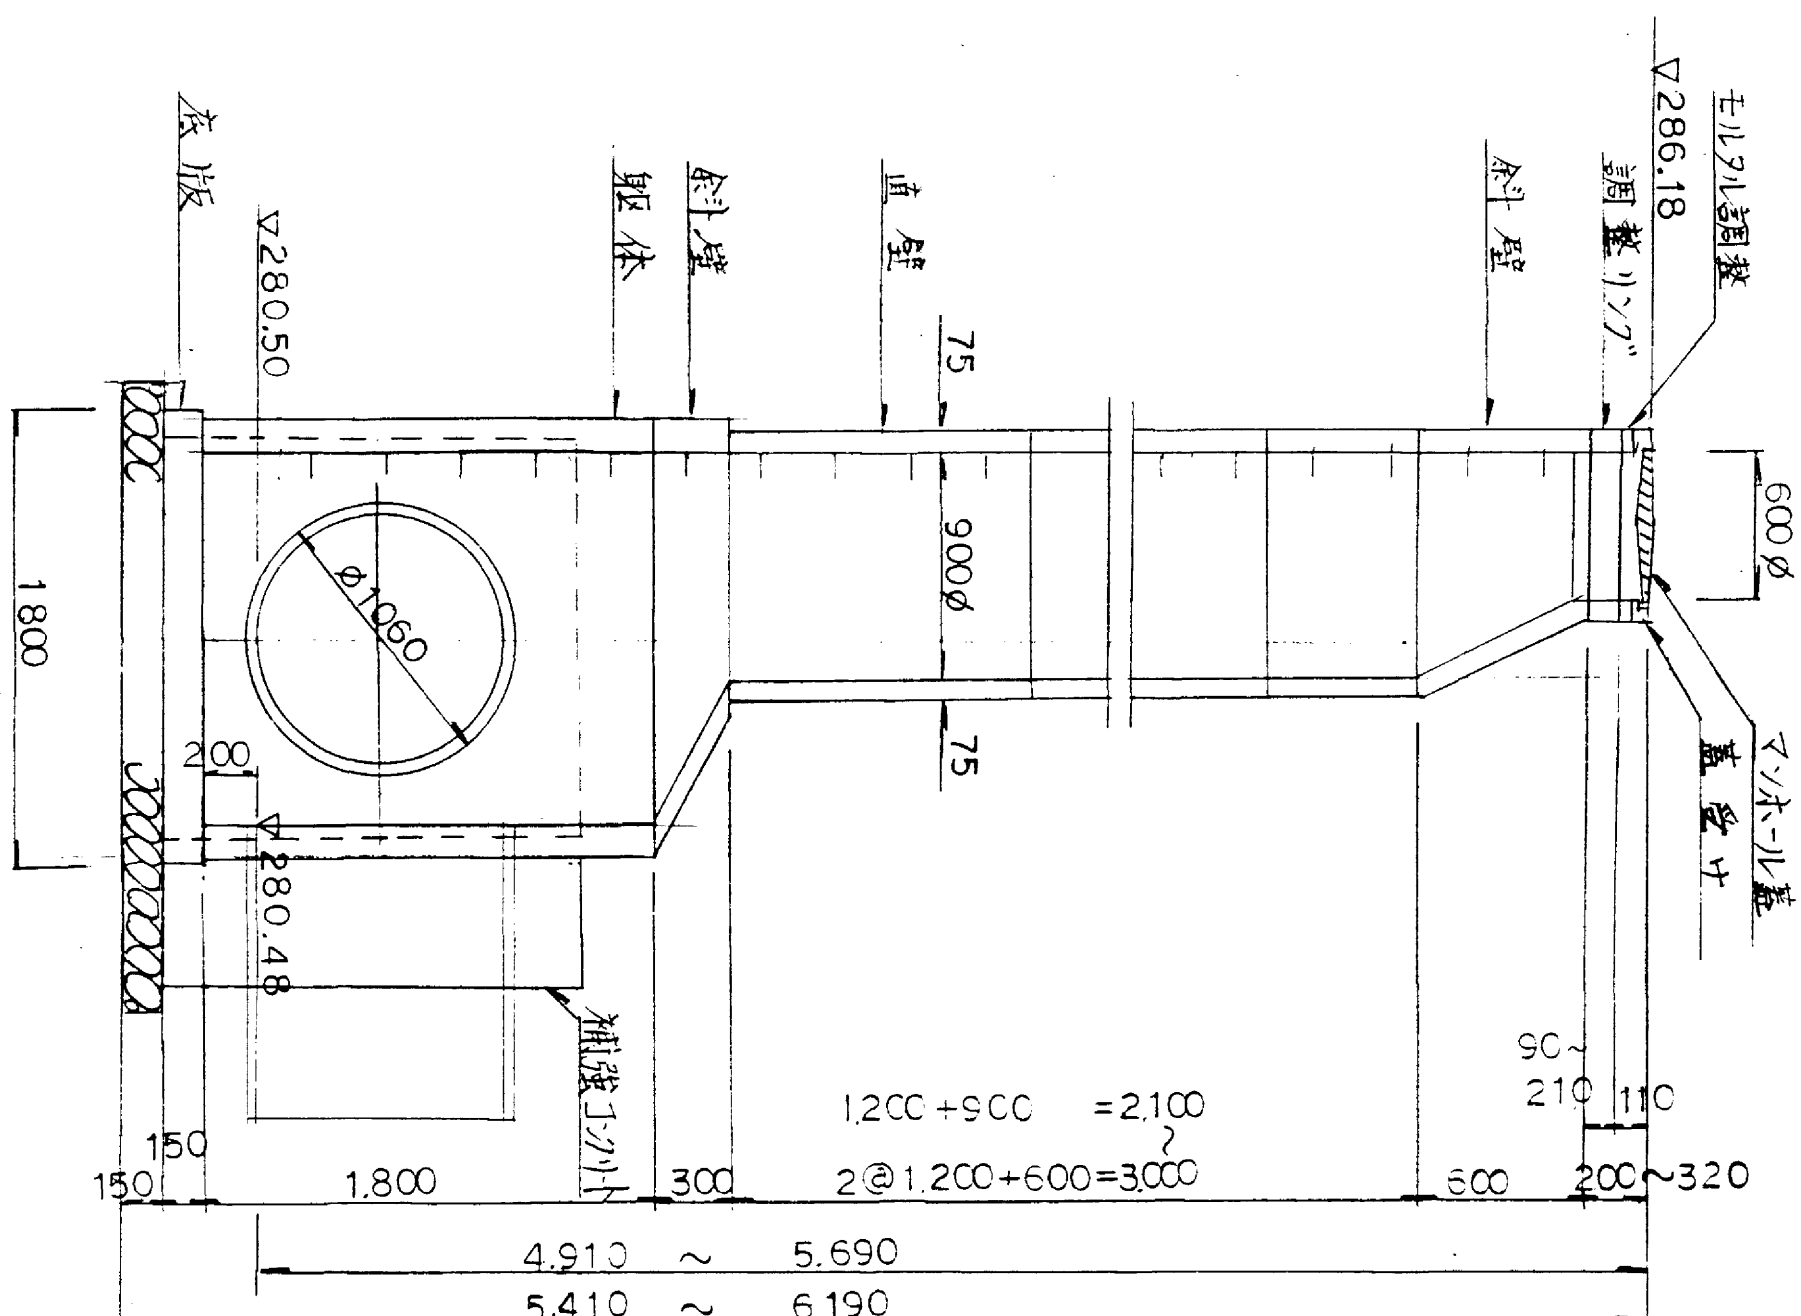

ソノホニル集水料
管口補強 ☒ ソノ71-1 ☒ S=1/30

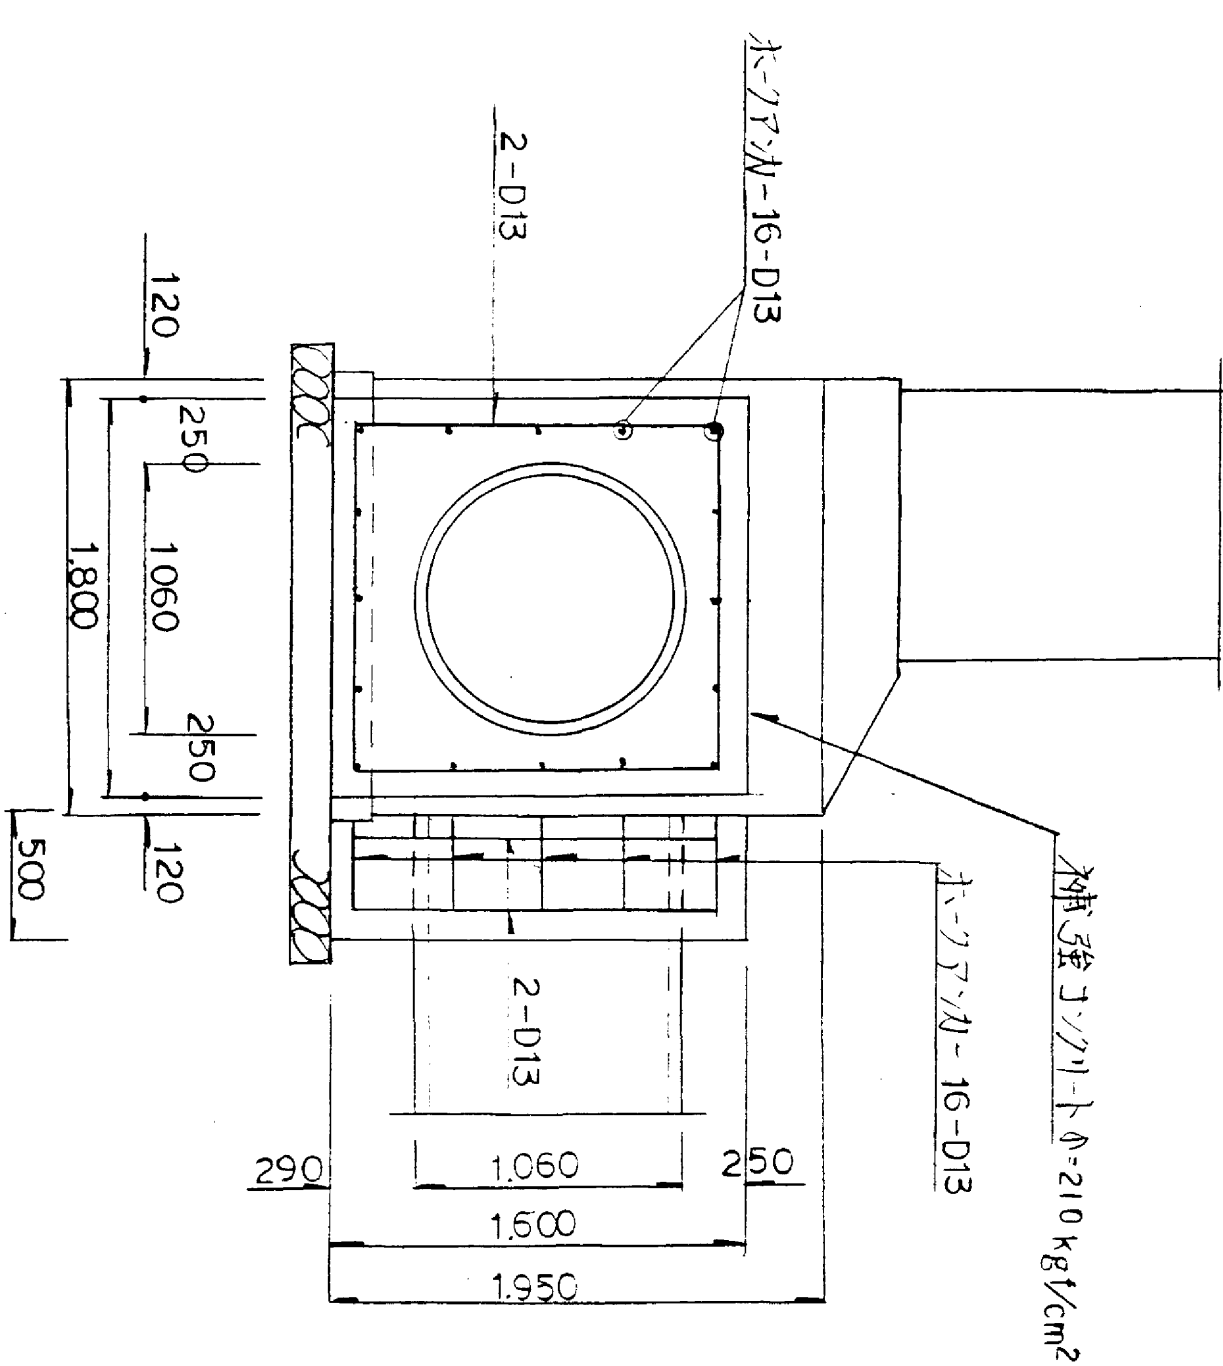


3号マシール計算機

[illegible]

図面名称	排水構造図
図面内容	排水施設構造図（マンホール関係）
図面番号	1-52

年 度	平成	年 度	
番 号	果	番 号	
工 種		工 種	
通商港名		通商港名	
施工箇所	番 地	施工箇所	番 地
図面名称	排水工 SP-1000 コブ-セル 植込図 縮尺	図面名称	
職 業 別	番 査	職 業 別	
署名又は印	所長	署名又は印	
年 月 日	課長	年 月 日	
	係長		
	設計		
	製図		
案の内			

重 压 管

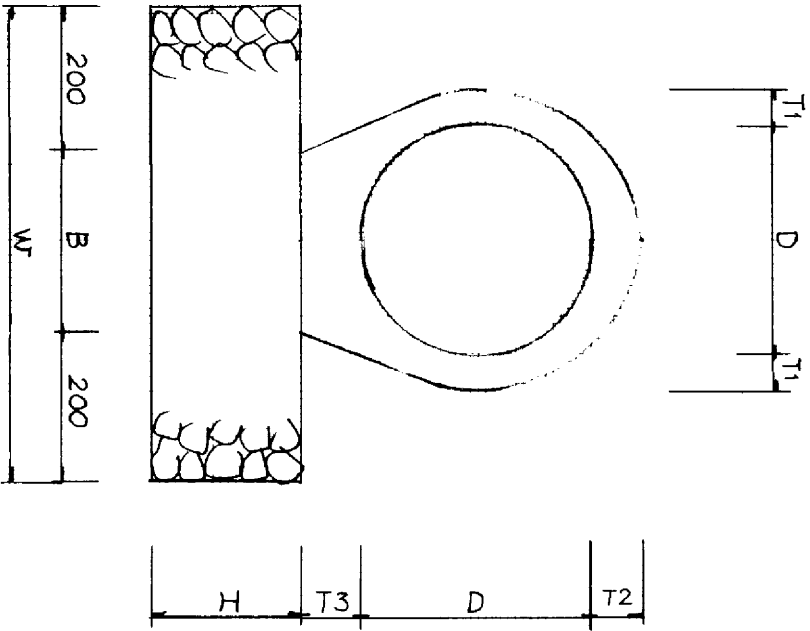


管径 D	T1	T2	T3	B	H	W
300	50	69	86	240	200	640
400	58	74	98	320	200	720
500	65	101	114	400	200	800
600	71	110	125	450	200	850

種 別	重 压 管	基礎肘石	10m当り
単 位	本	m ²	
D 300	5.0	1.28	
D 400	4.0	1.44	
D 500	4.0	1.60	
D 600	4.0	1.70	



図面名称	排水構造図
図面内容	排水施設構造図（重圧管）
図面番号	1-53

年 度	平成	年 度	号
工 種	排水	工 種	号
通川番号	第	号	号
施工箇所	第	号	号
図面名称	排水施設構造図	図面内容	排水施設構造図（重圧管）
図面番号	1-53	図面内容	排水施設構造図（重圧管）
年 月 日		年 月 日	

平面図 S = 1 : 50

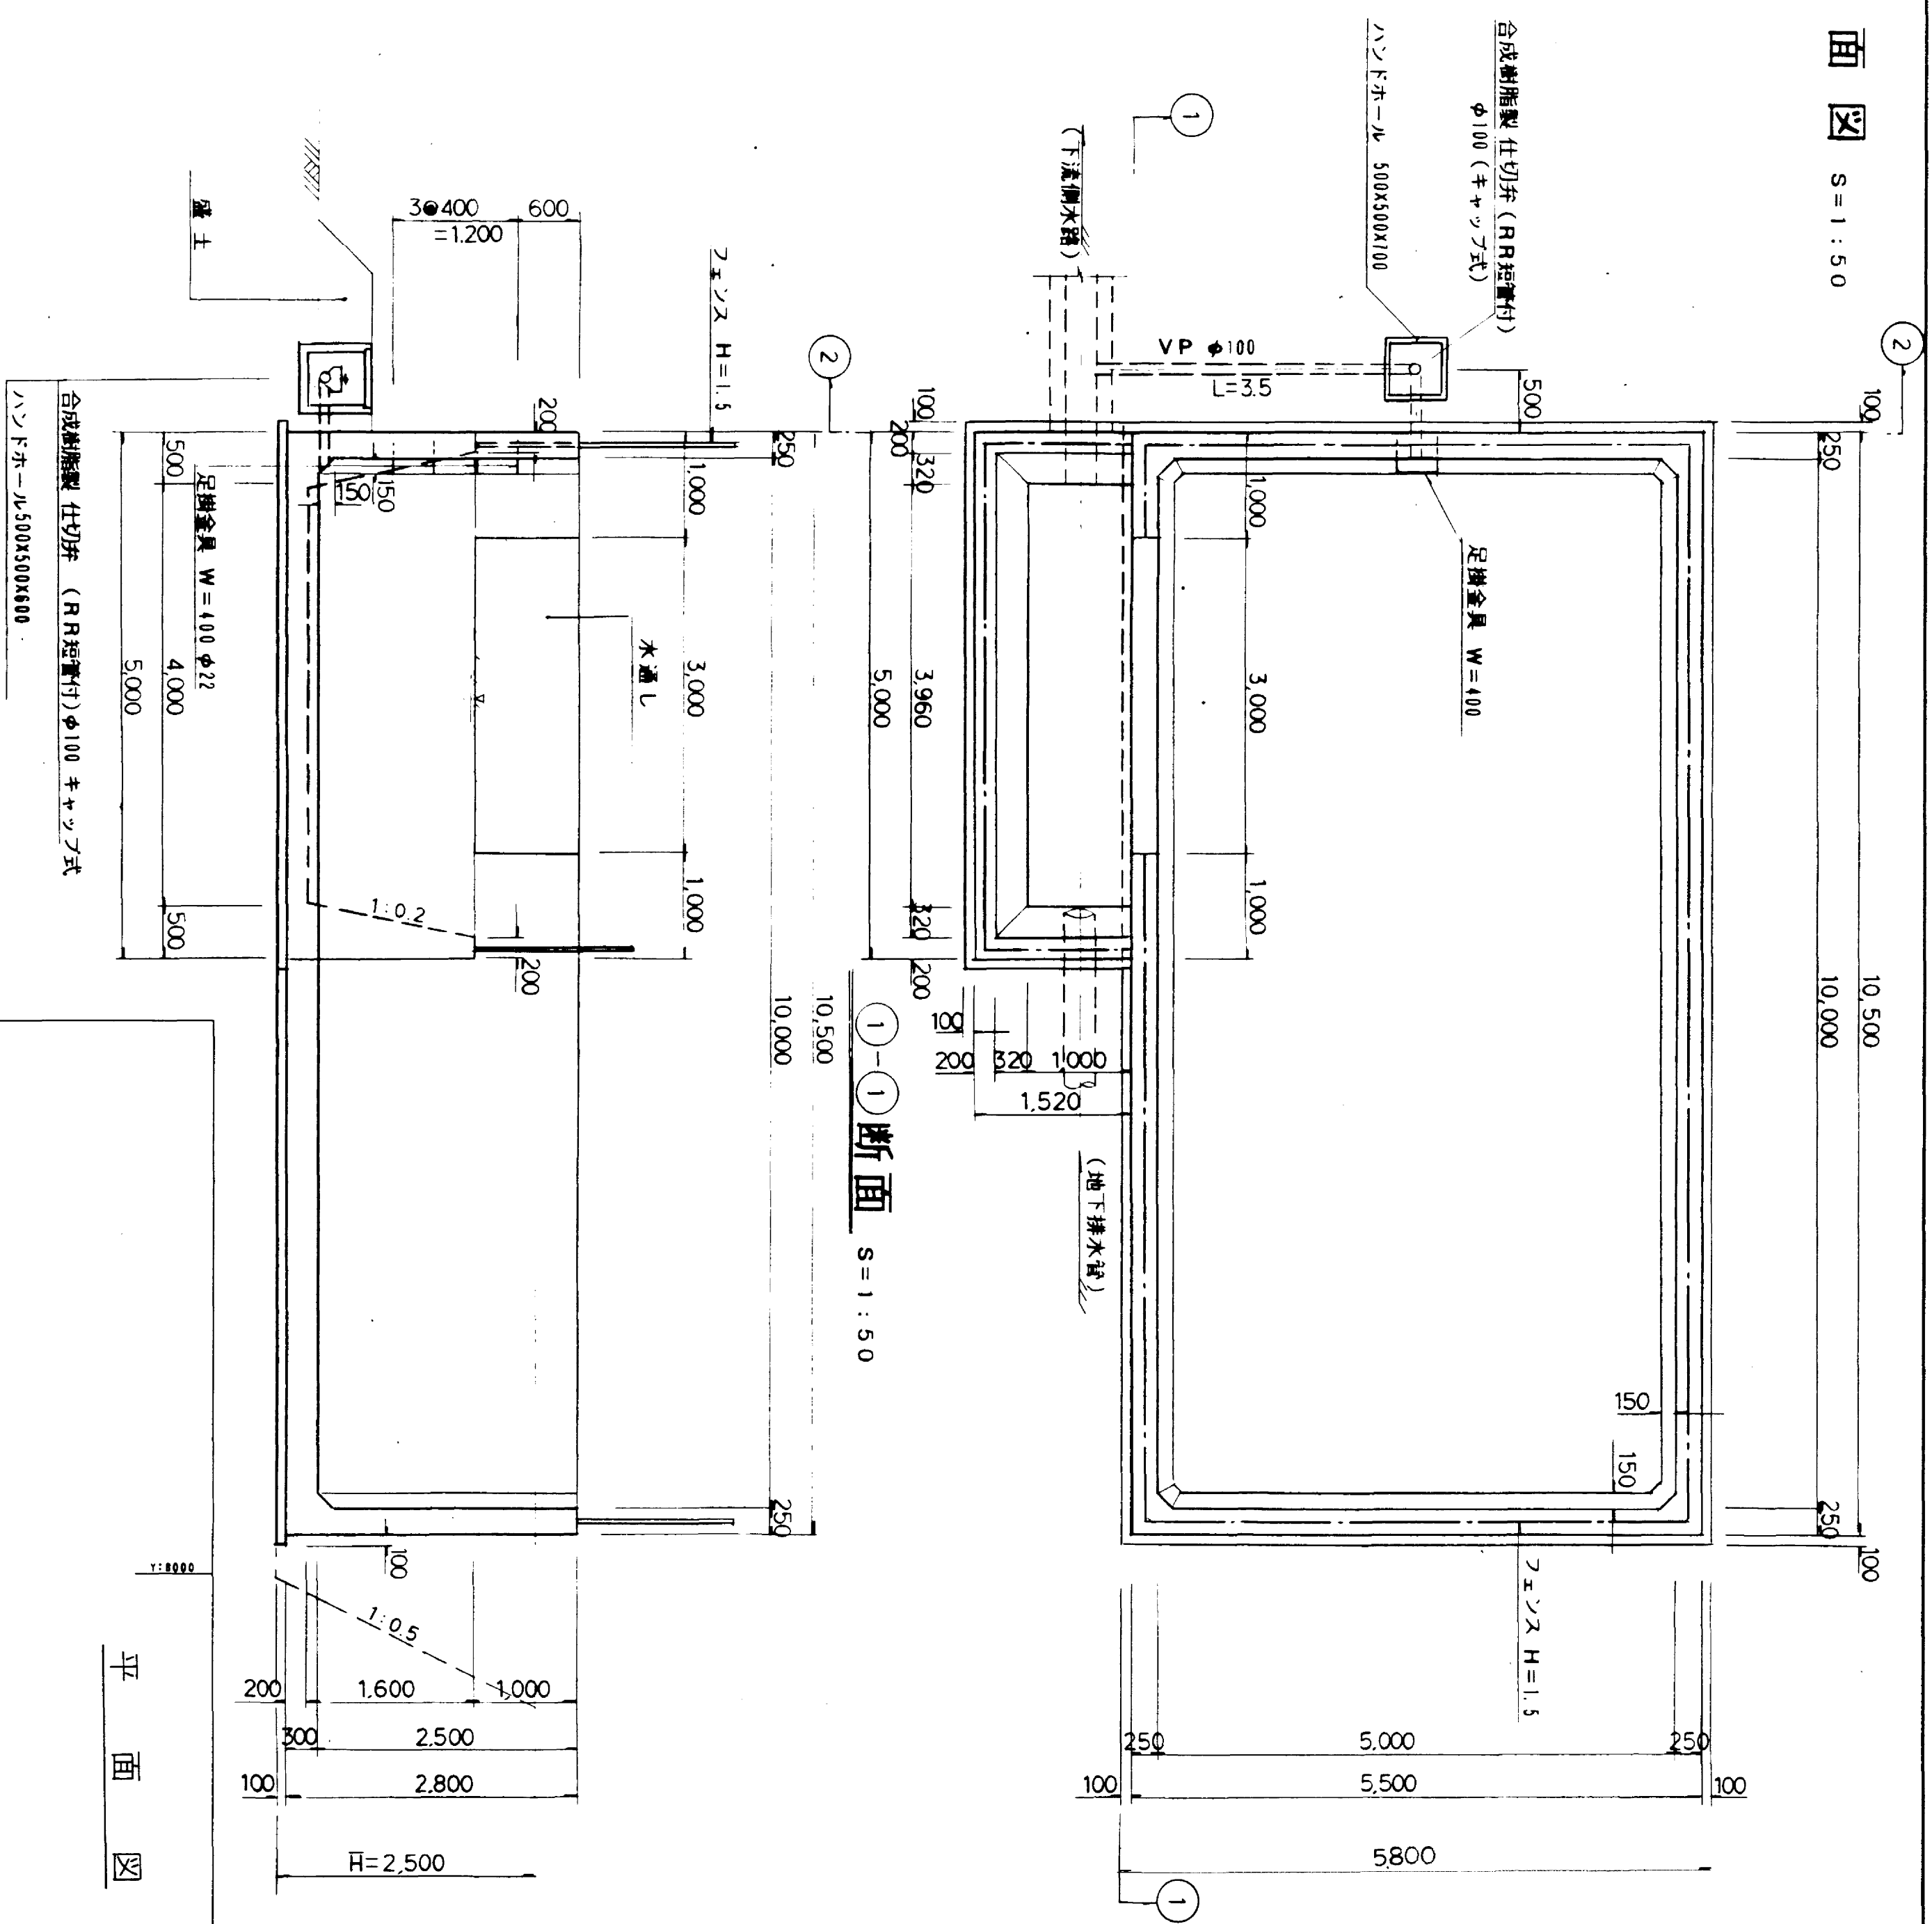


I-1 貯水槽

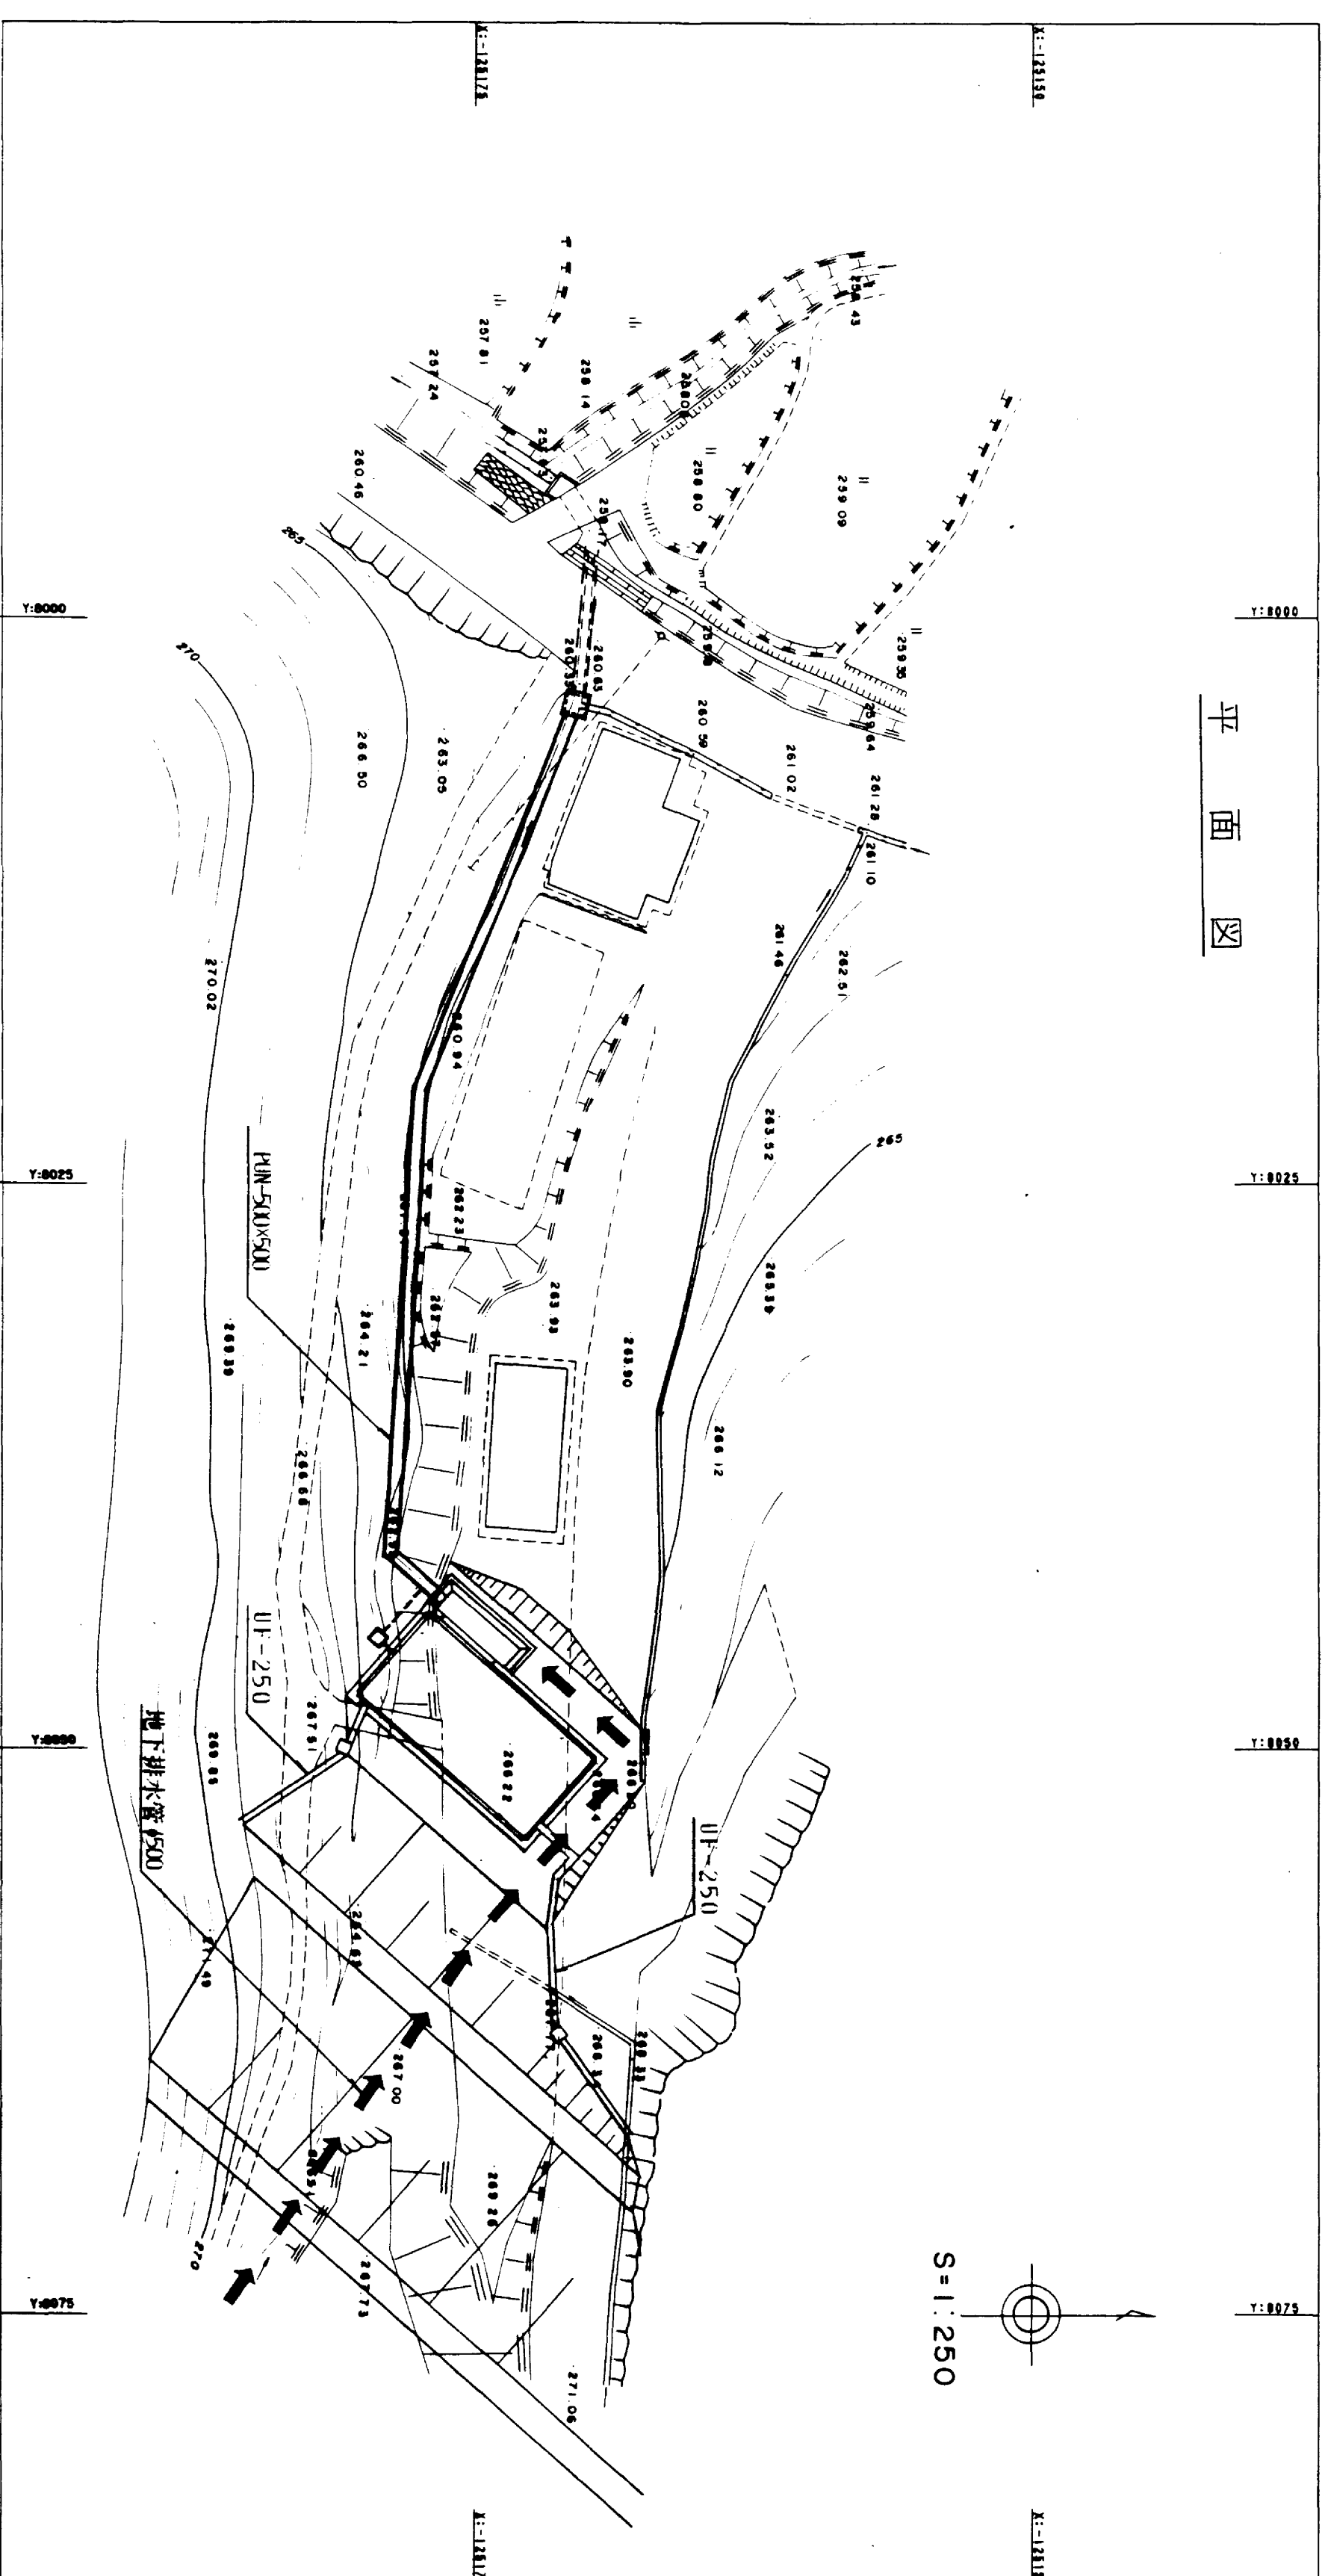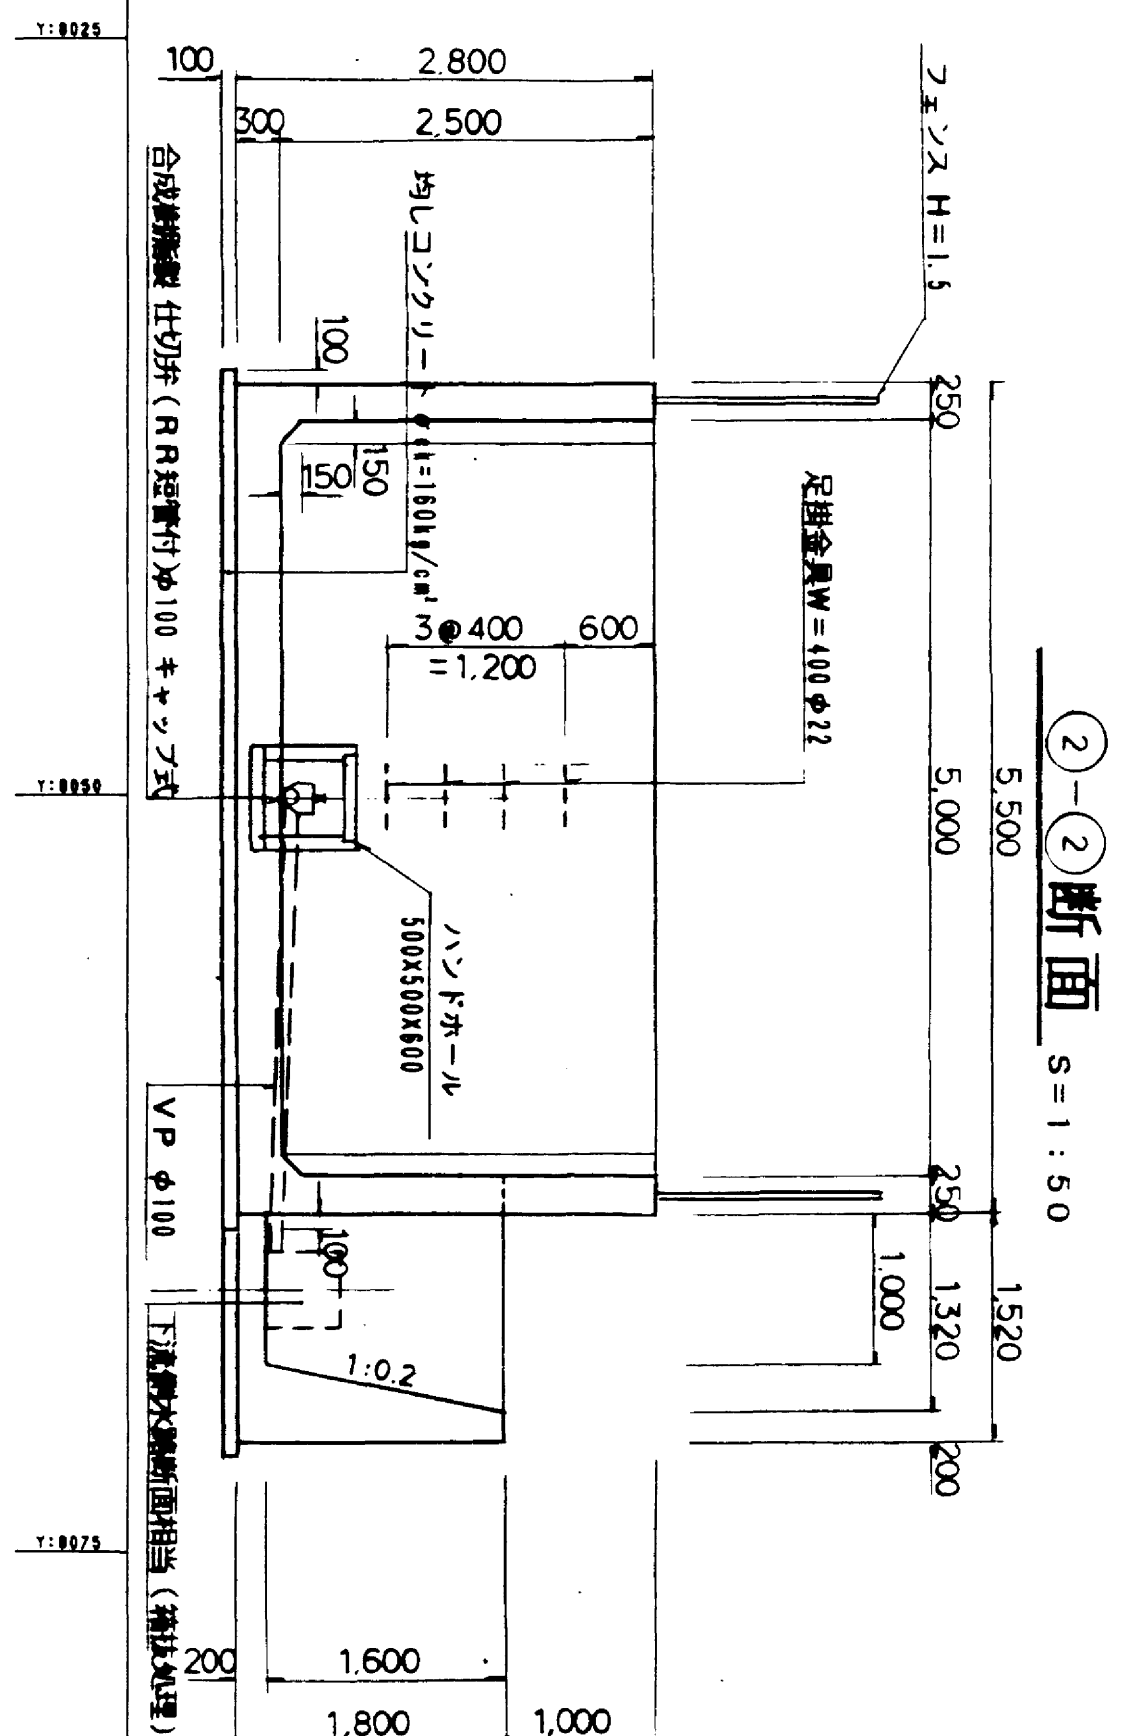


図面名称	貯水槽構造図
図面内容	I-1号貯水槽
図面番号	1-54

年 度	平成 年 度
番 号	以 上
工 事 名	旭拠点工業団地造成工事
旭地区 道路名	
施行箇所	那賀市 旭 町 宮ノ丸原
道路名称	構造 ☒ 図 示 区 間
種 別	公 道
旭地区 道路 番号	会社及び責任者
取 附	旭エコーシステム
	第 9 の 4 3


I-2号貯水槽

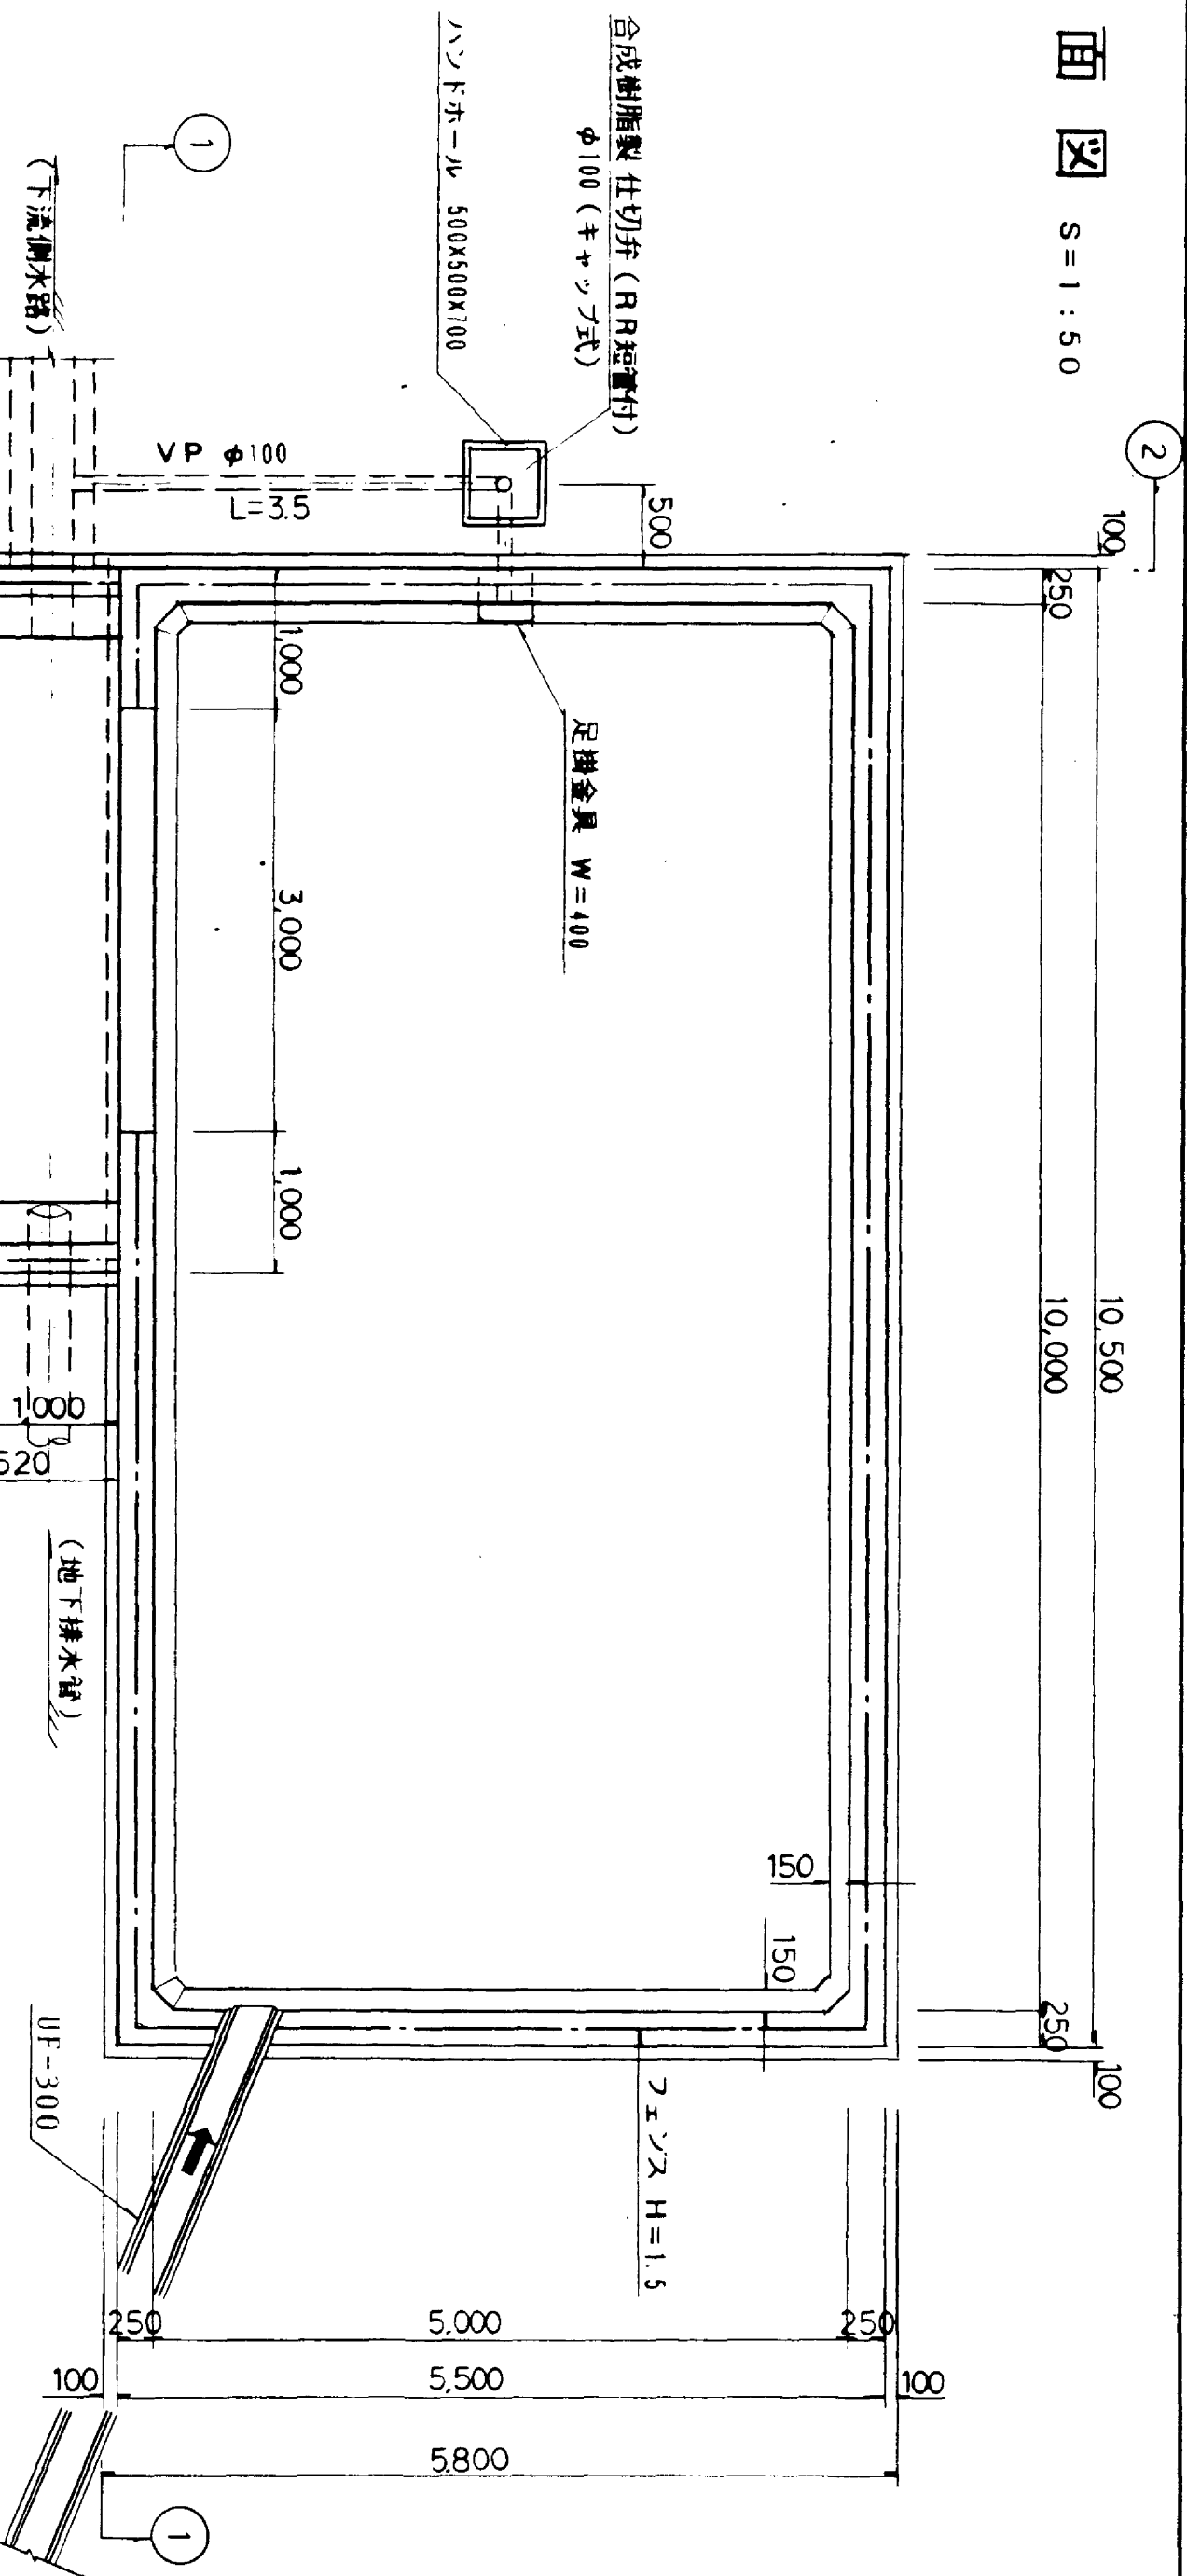


①-①断面 S=1:5.0

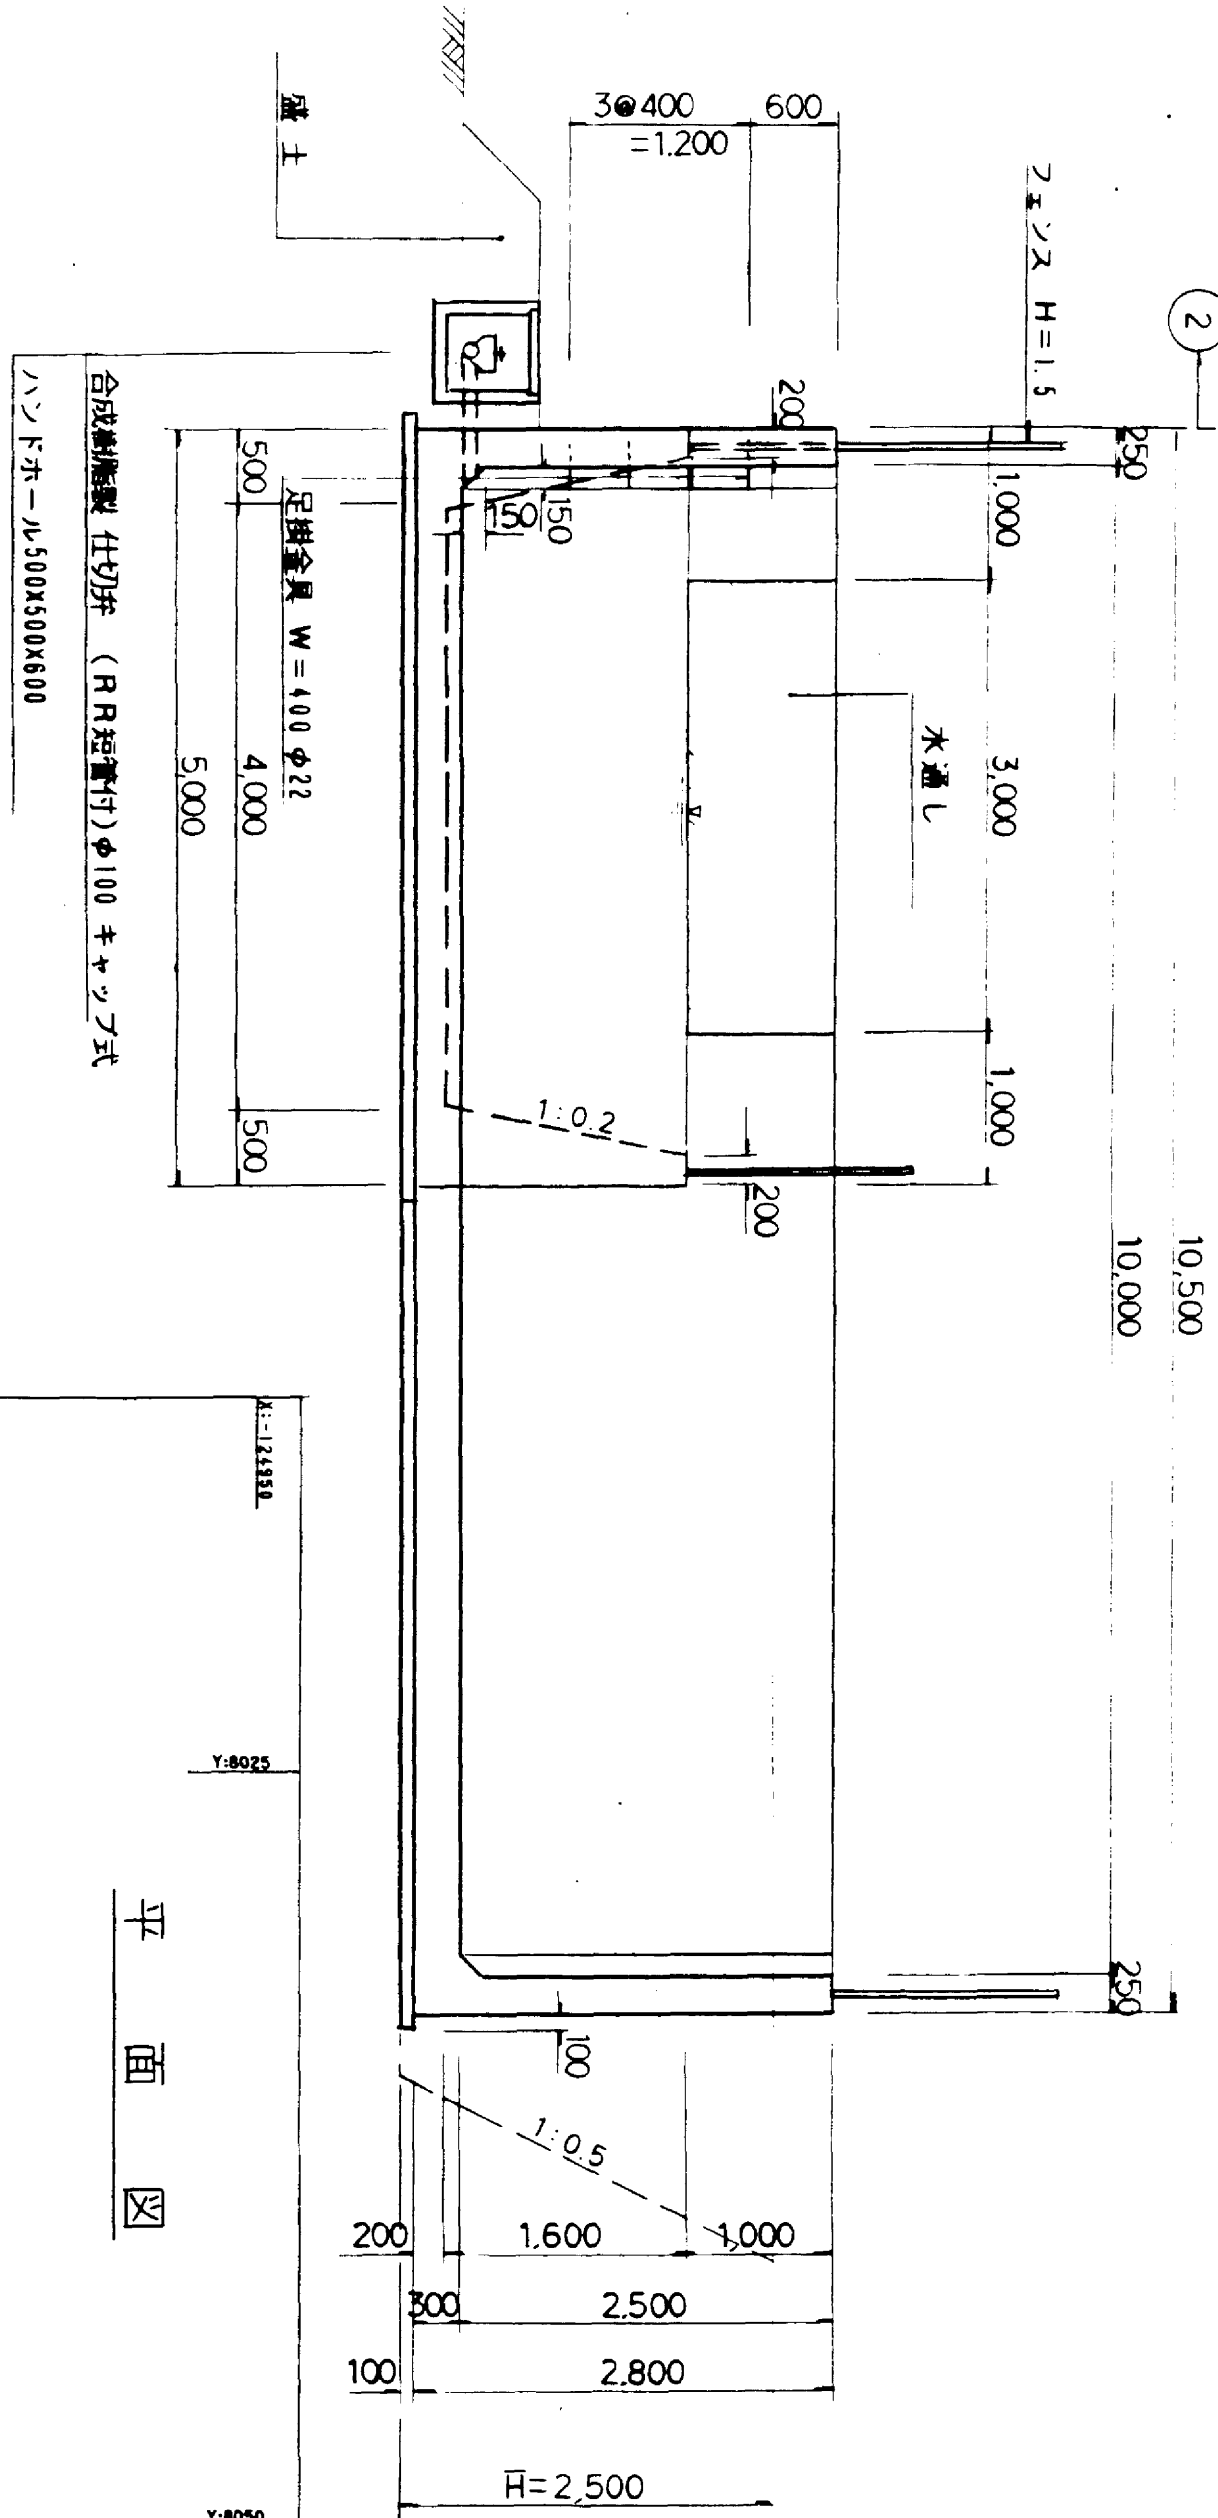

②-②断面 S=1:5.0

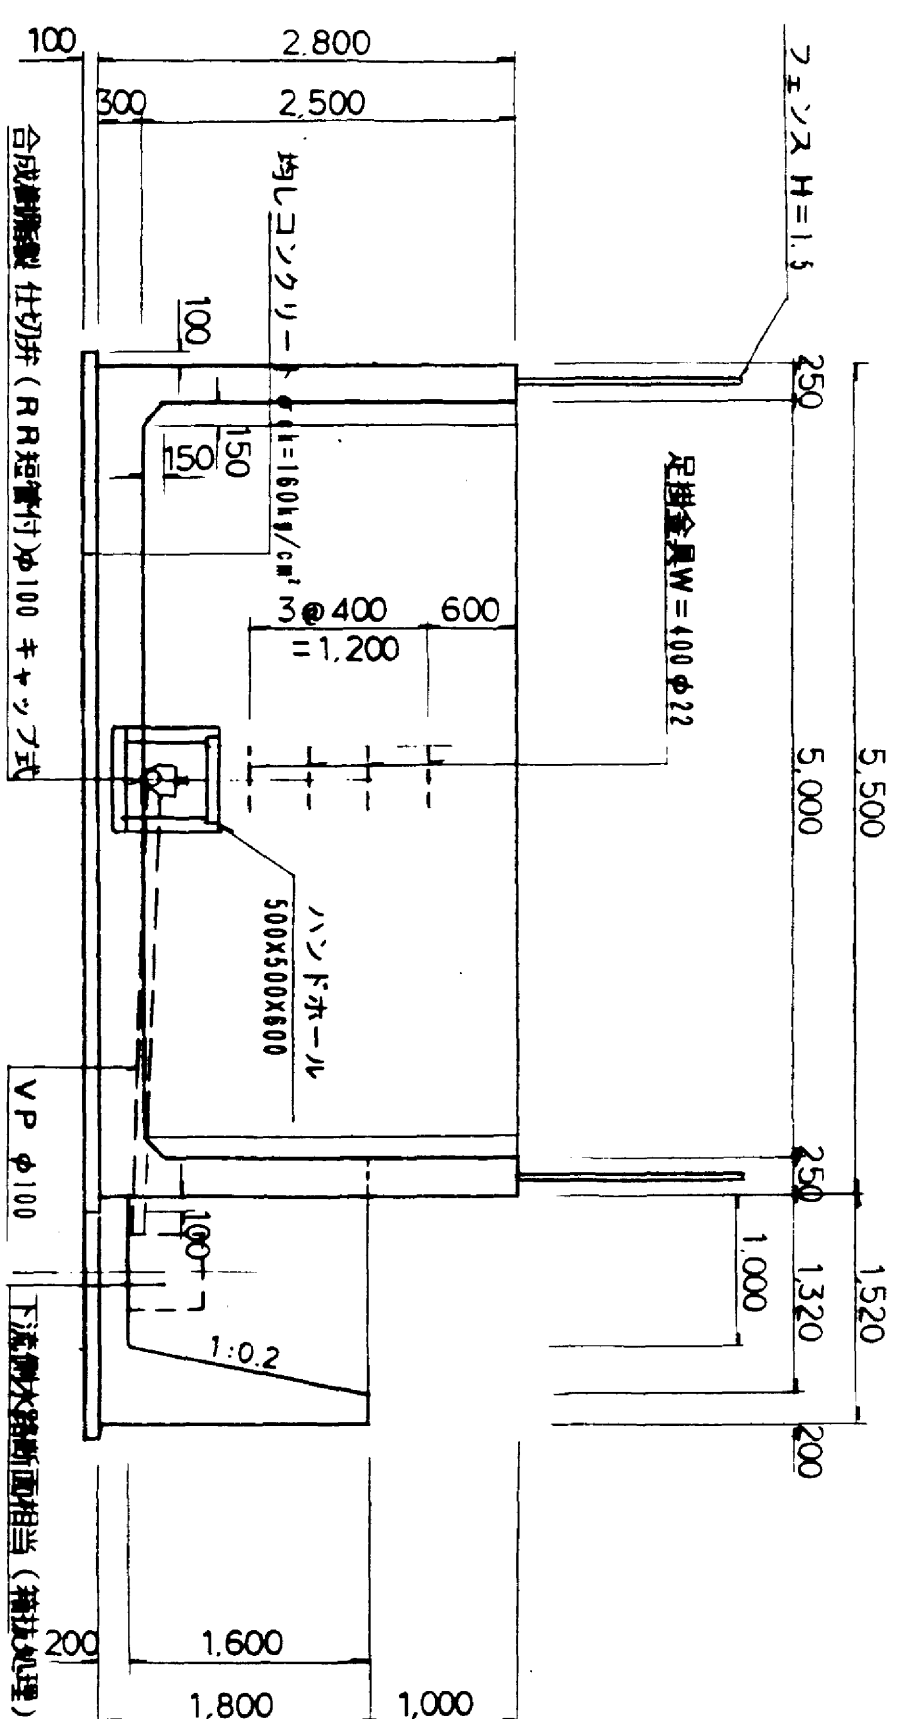

平面図

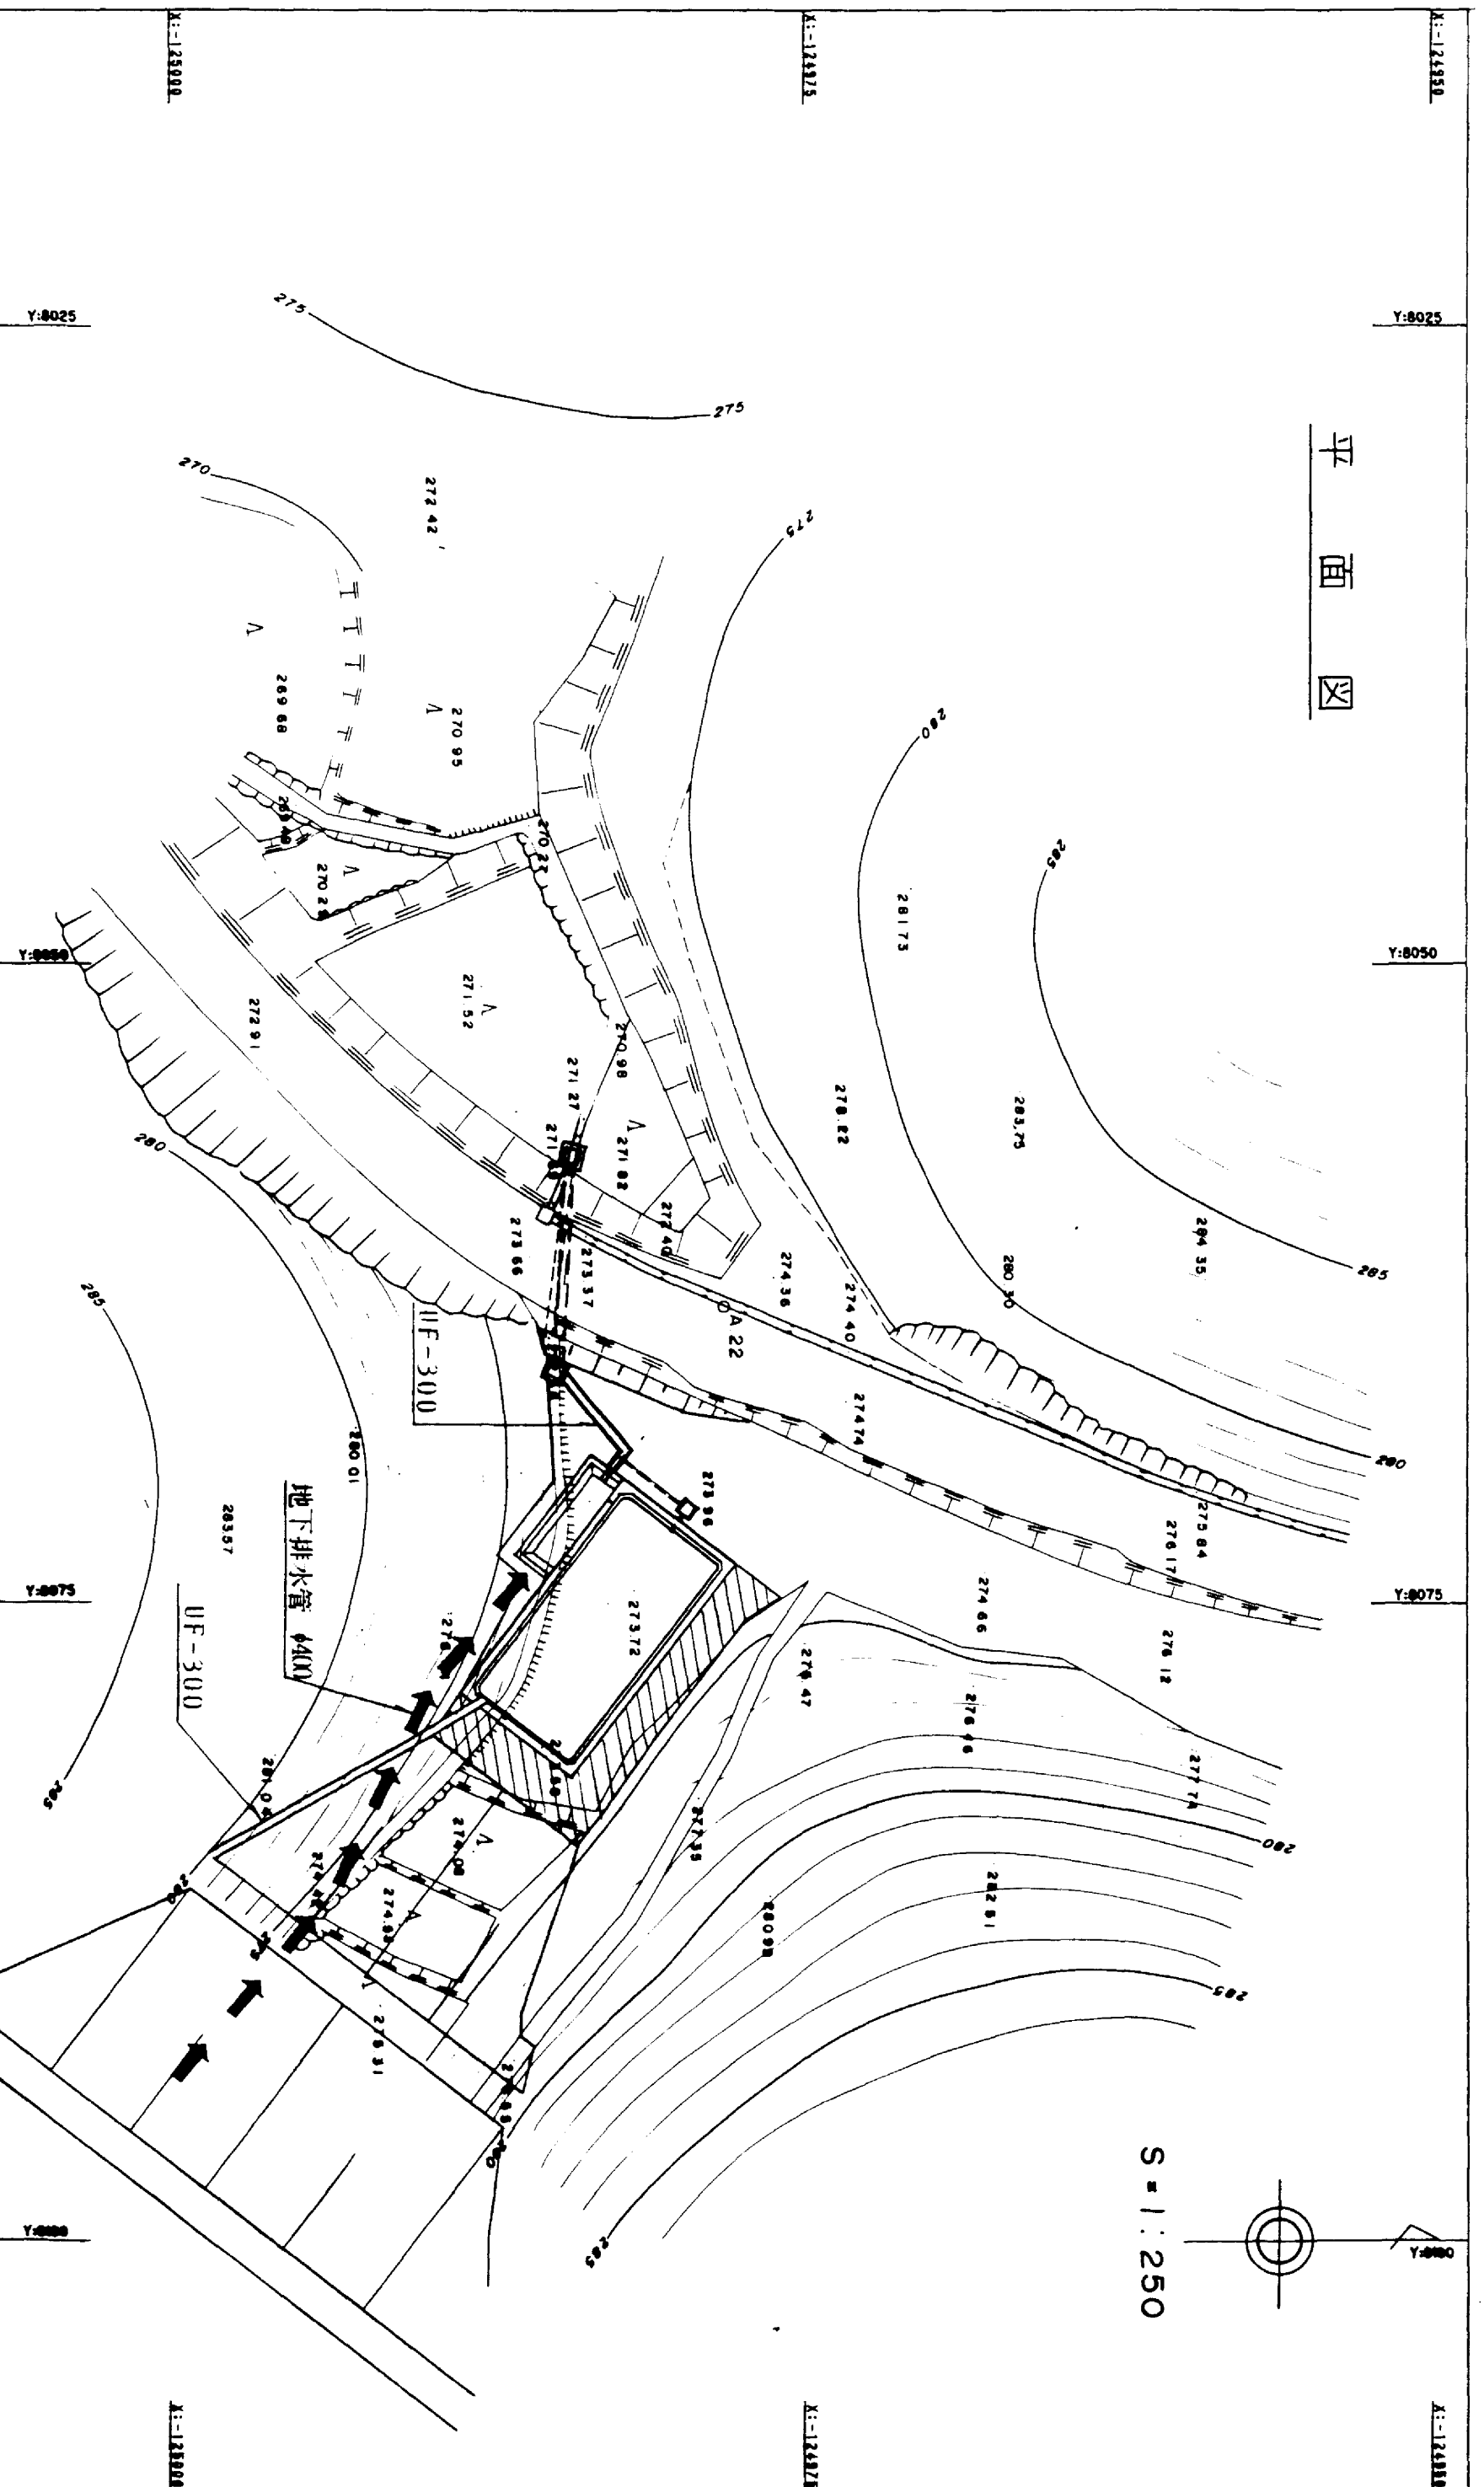

図面名称	貯水槽構造図
図面内容	I-2号貯水槽
図面番号	1-55


年度	平成	年度	昭和
工事名	旭興点工業団地造成工事	工事名	
測量所	那賀市 旭 町 入丸原 地内	測量所	
測量名	構造図	測量名	
測量所	会社及び責任者	測量所	
設計	株式会社	設計	

(I-2号貯水槽)


土中排水フィルタ一般図

 $S=1/200$

断面积图

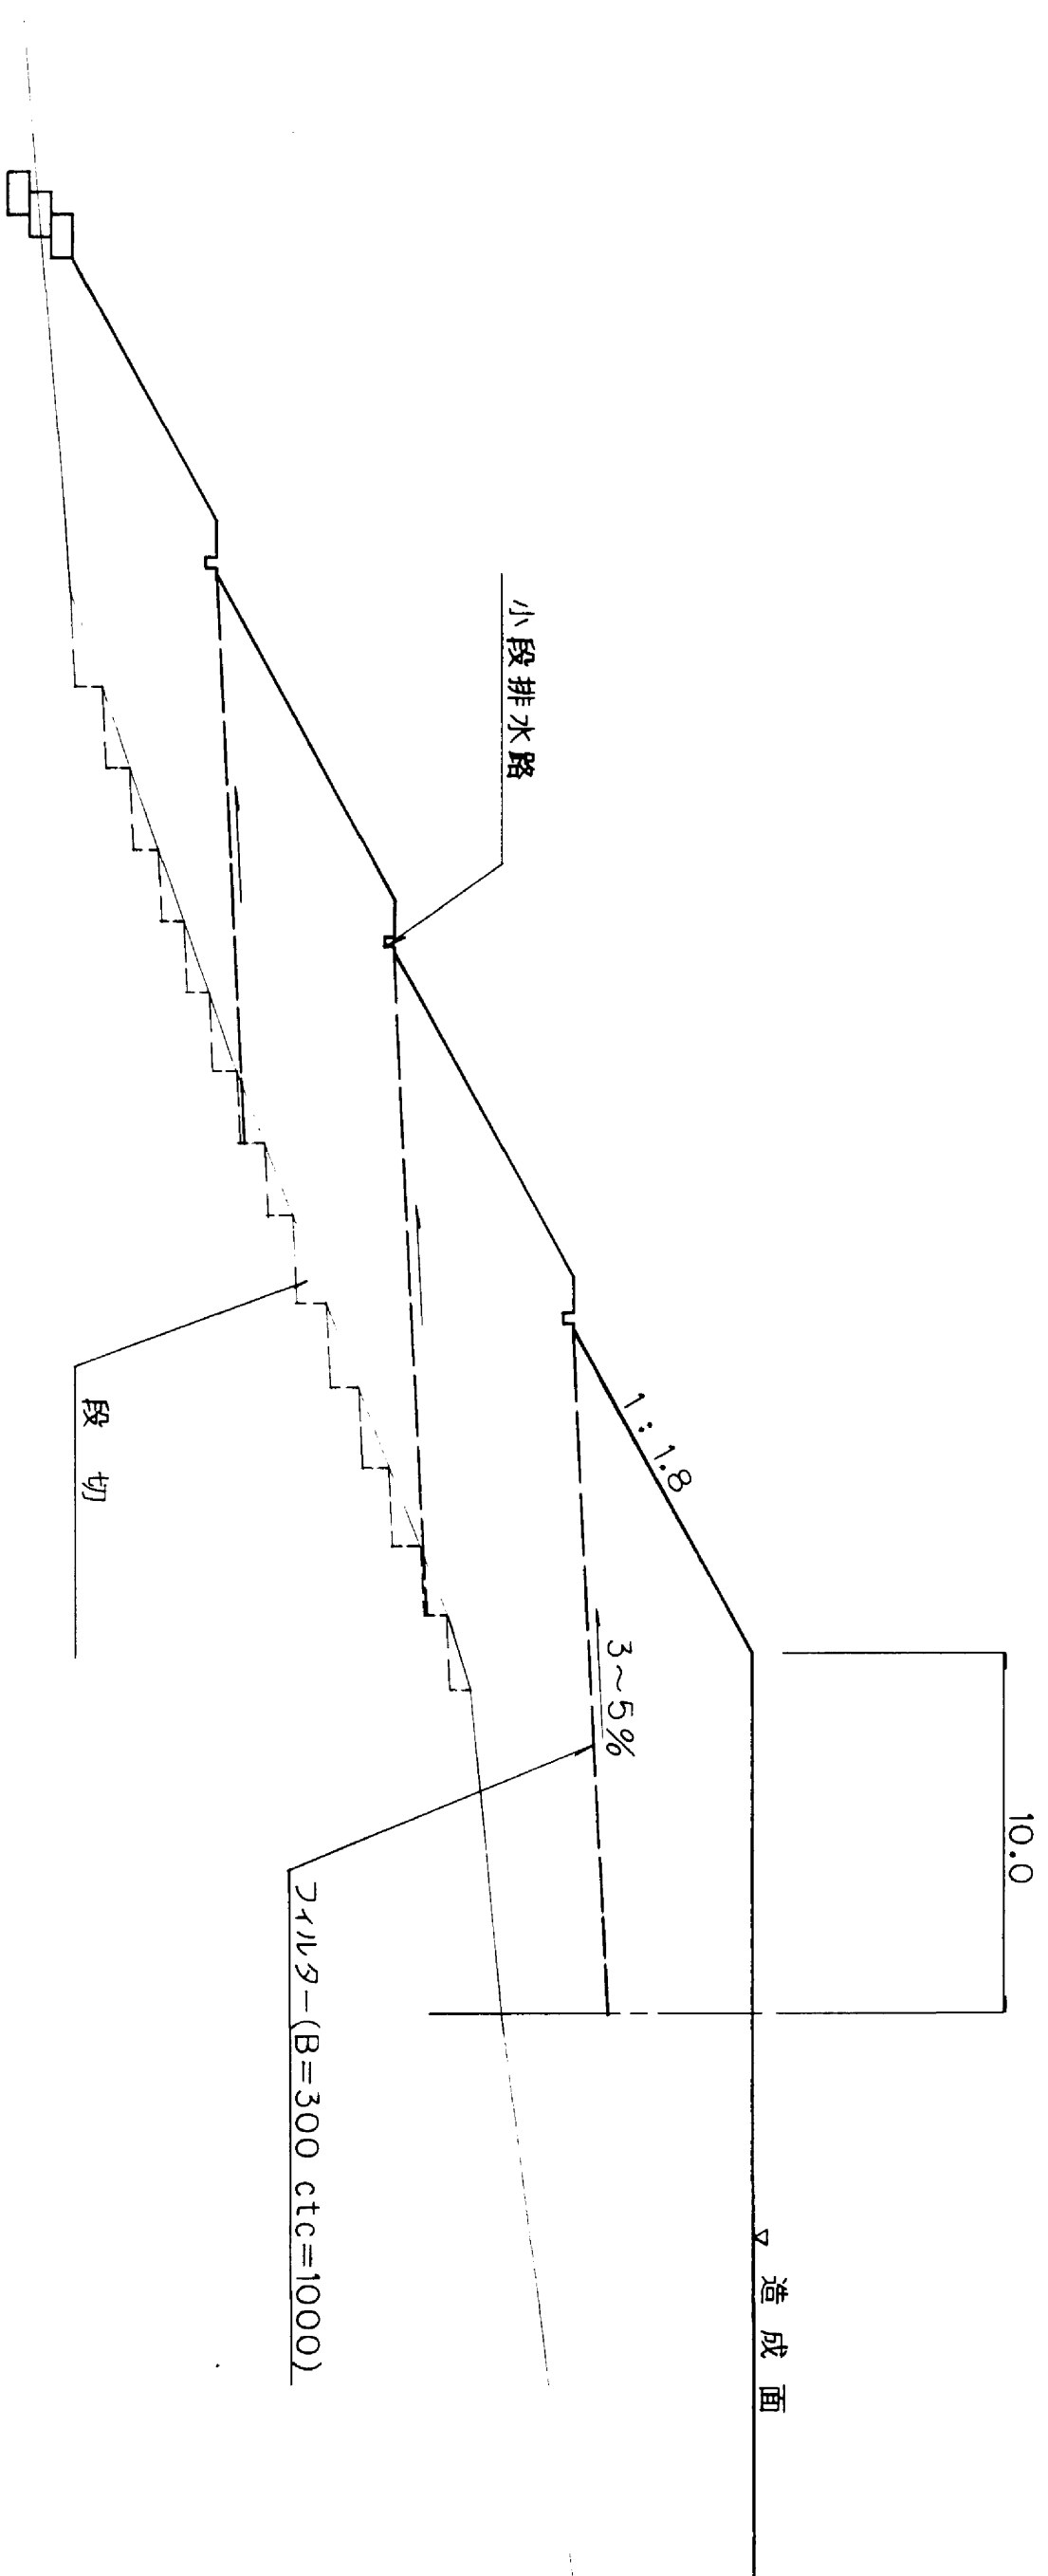

平
面
圖

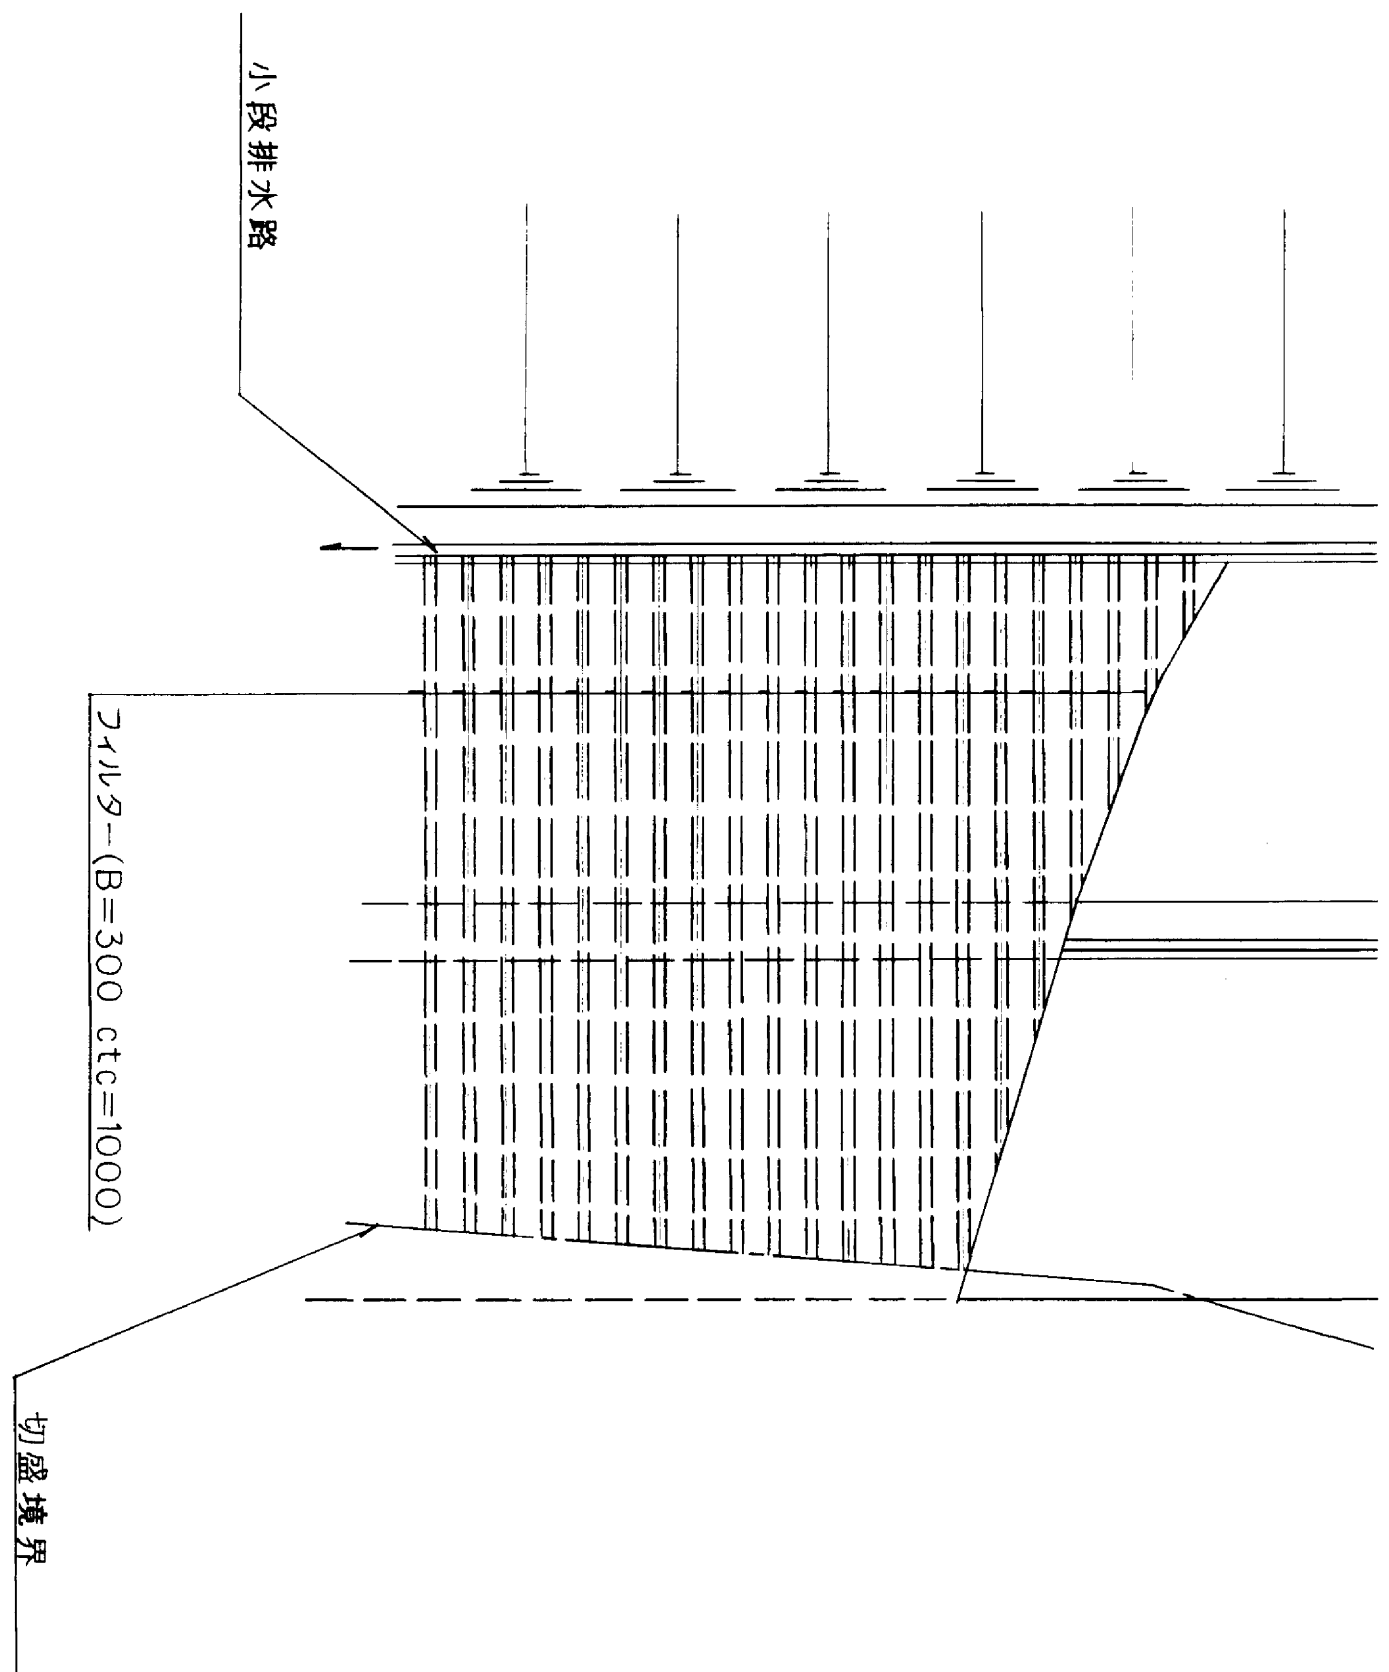

種 別	規 格	単 位	数 量	備 考
コルクボード	B=3000(S ² /m ²)	m	105	バツグンボード
	水平型サチ	100 ^a		(50 ^a / m ²)

図面名称	法面对策詳細図
図面内容	盛土法面对策詳細
図面番号	1-57


年 度	平成	年度
番 号	以	号
工 事 名	旭拠点工業団地造成工事	
通称地名		
施行箇所	那賀郡 旭町	大丸原 地内

組織名称	法面対策許細図	圖尺表示
業種	会社及び責任者	
利 益 者		
取 計	株式会社コンサルタント	
		第052



図面名称	洪水調整池計画図		
図面内容	平面図		
図面番号	1-60		
年度	平成	年度	
番号	第	号	
工種			
施工場所	県	庁	大字
図面名称	調整池 平面図		
図面内容	設計	図面	
図面番号	第	号	
年度	平成	年度	
番号	第	号	
工種			
施工場所	県	庁	大字

新图 S = 1:200

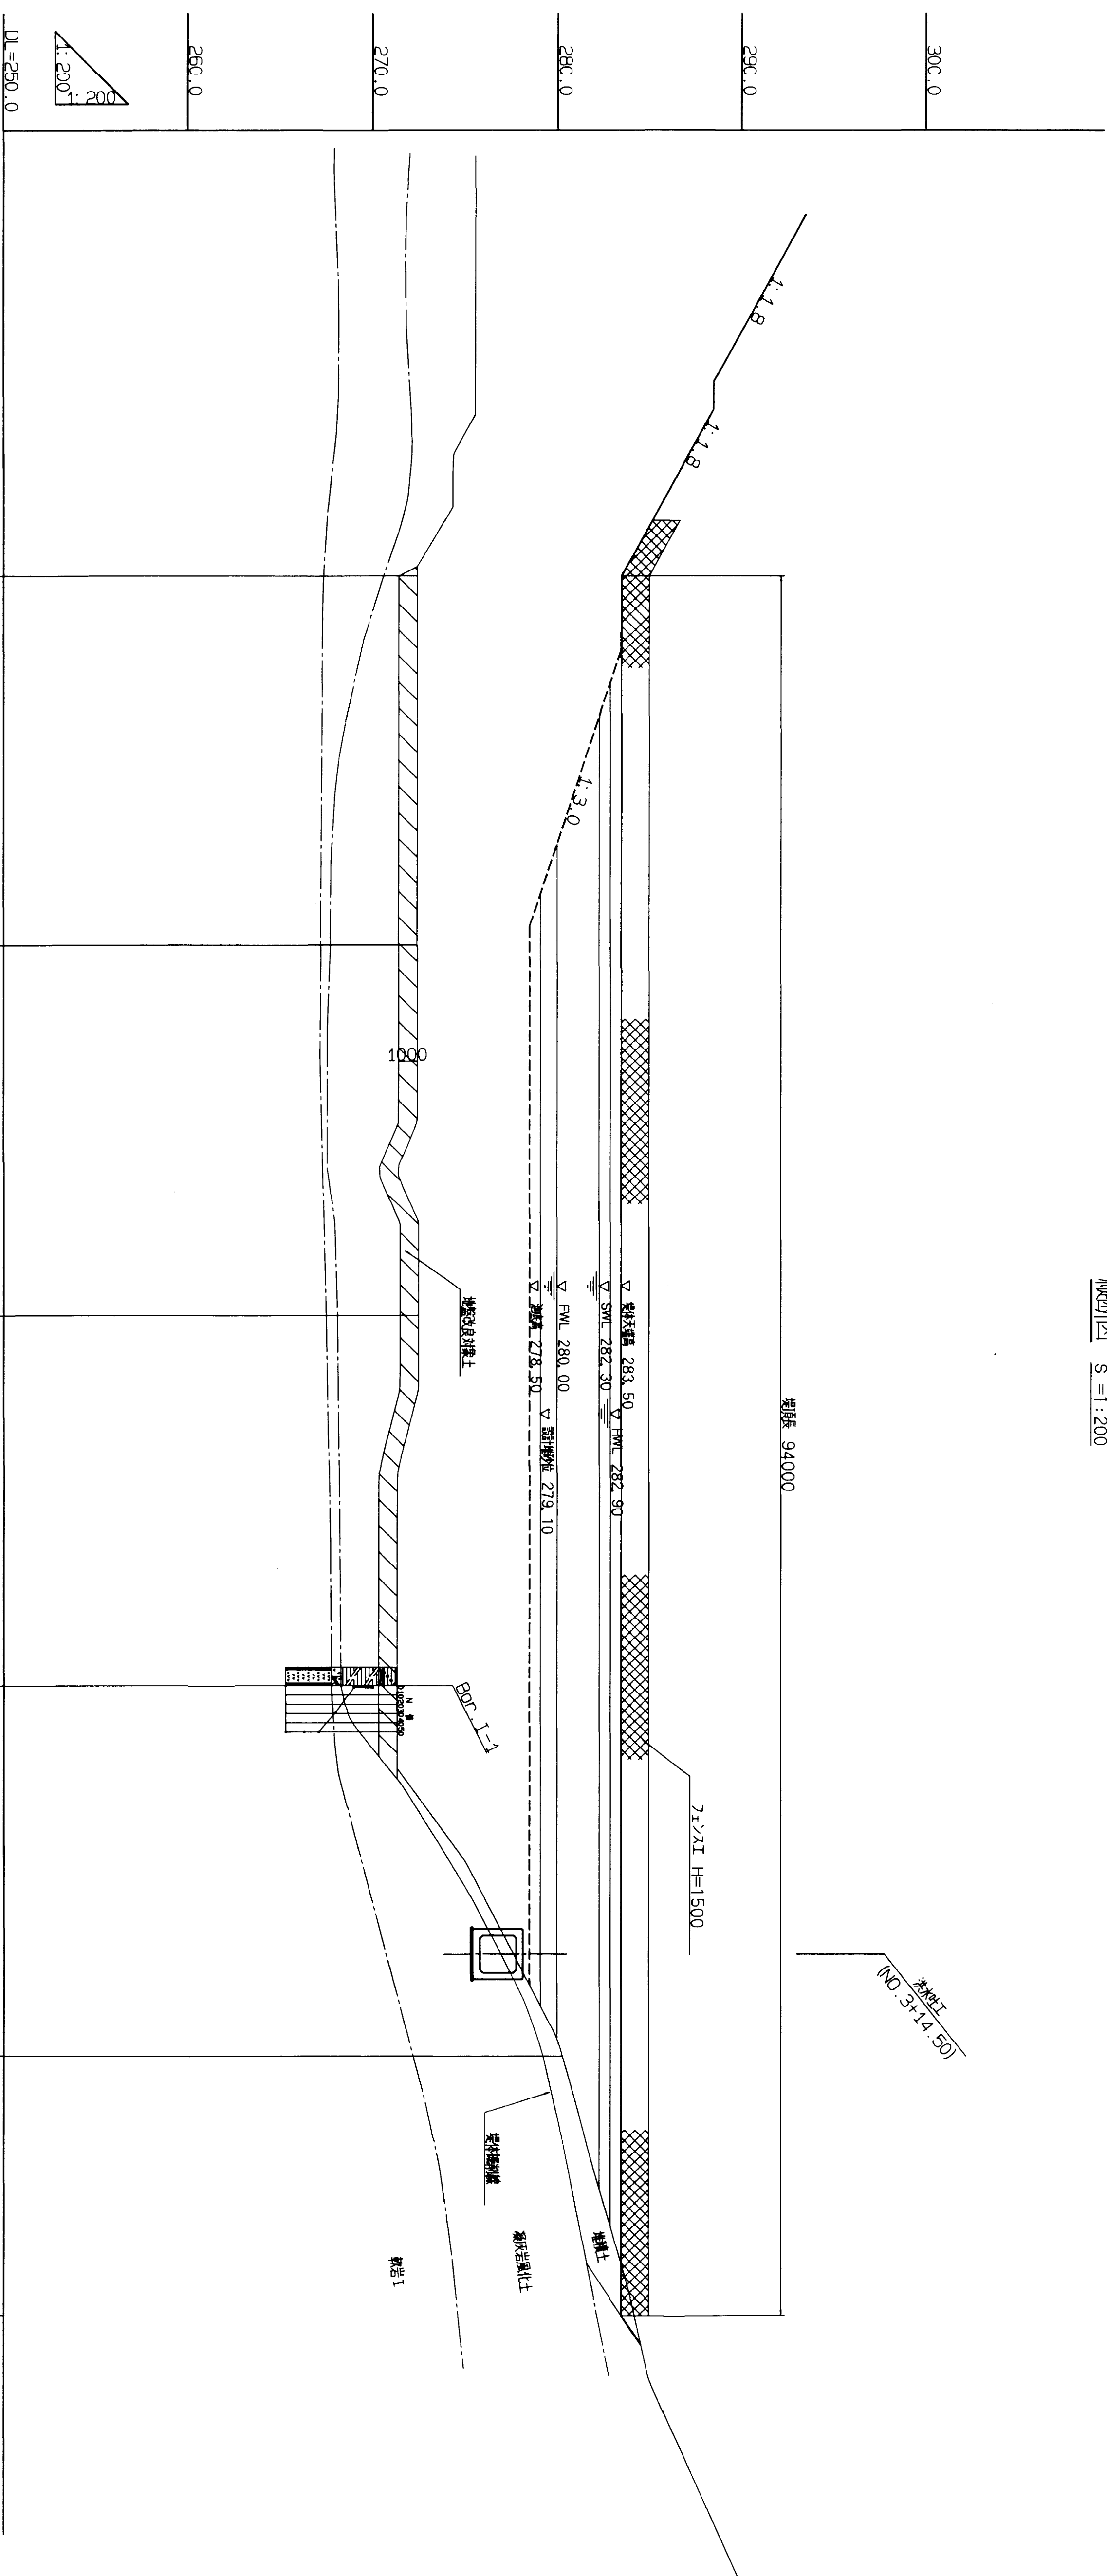

区 間	間 隔	起 点	終 点	起 点 標 高	終 点 標 高	勾 配
NO.0	0.0	0.0	272.4	283.5	283.5	LEVEL L=94000
NO.1	20.0	20.0	272.4	283.5		
NO.2	20.0	40.0	272.5	283.5		
NO.3	20.0	60.0	271.3	283.5		
NO.4	20.0	80.0	280.2	283.5		
NO.4 +14.0	14.0	94.0		283.5	283.5	

図面名称	洪水調整池計画図
図面内容	堤体縦断面図
図面番号	1-61


年度	平成	年度	
番号	見	号	
工事名	旭硝子工業団地造成工事		
道路名			
施工種別	新設	旭硝子工業団地造成工事	
図面番号			
図面名			
測量			
設計			
(株) エイ・コーポレーション			
量 56			

横断図(1) S=1:200


0.0 NO.



NO. 1

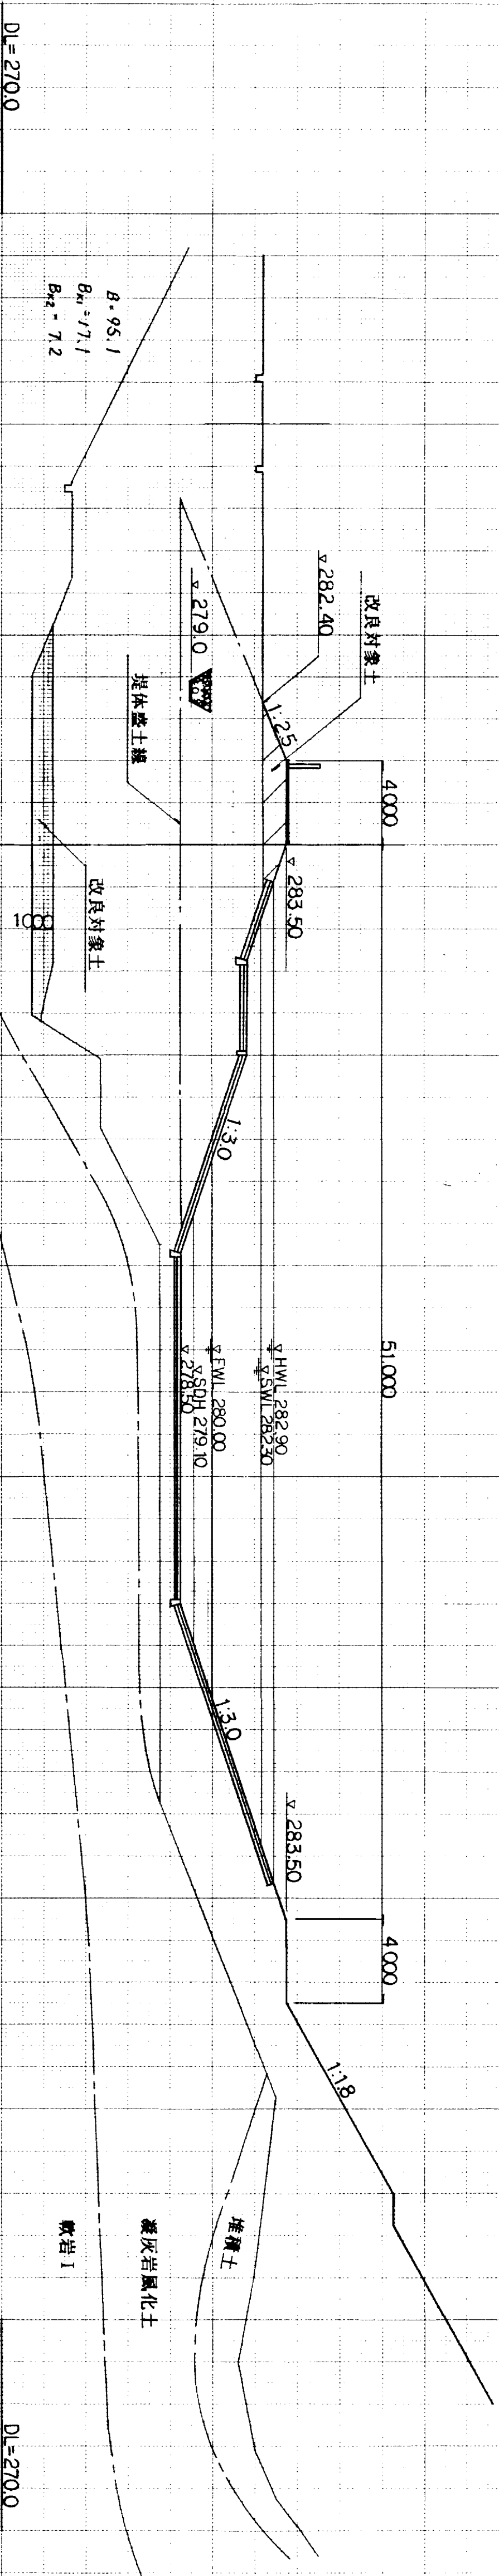

NO. 2

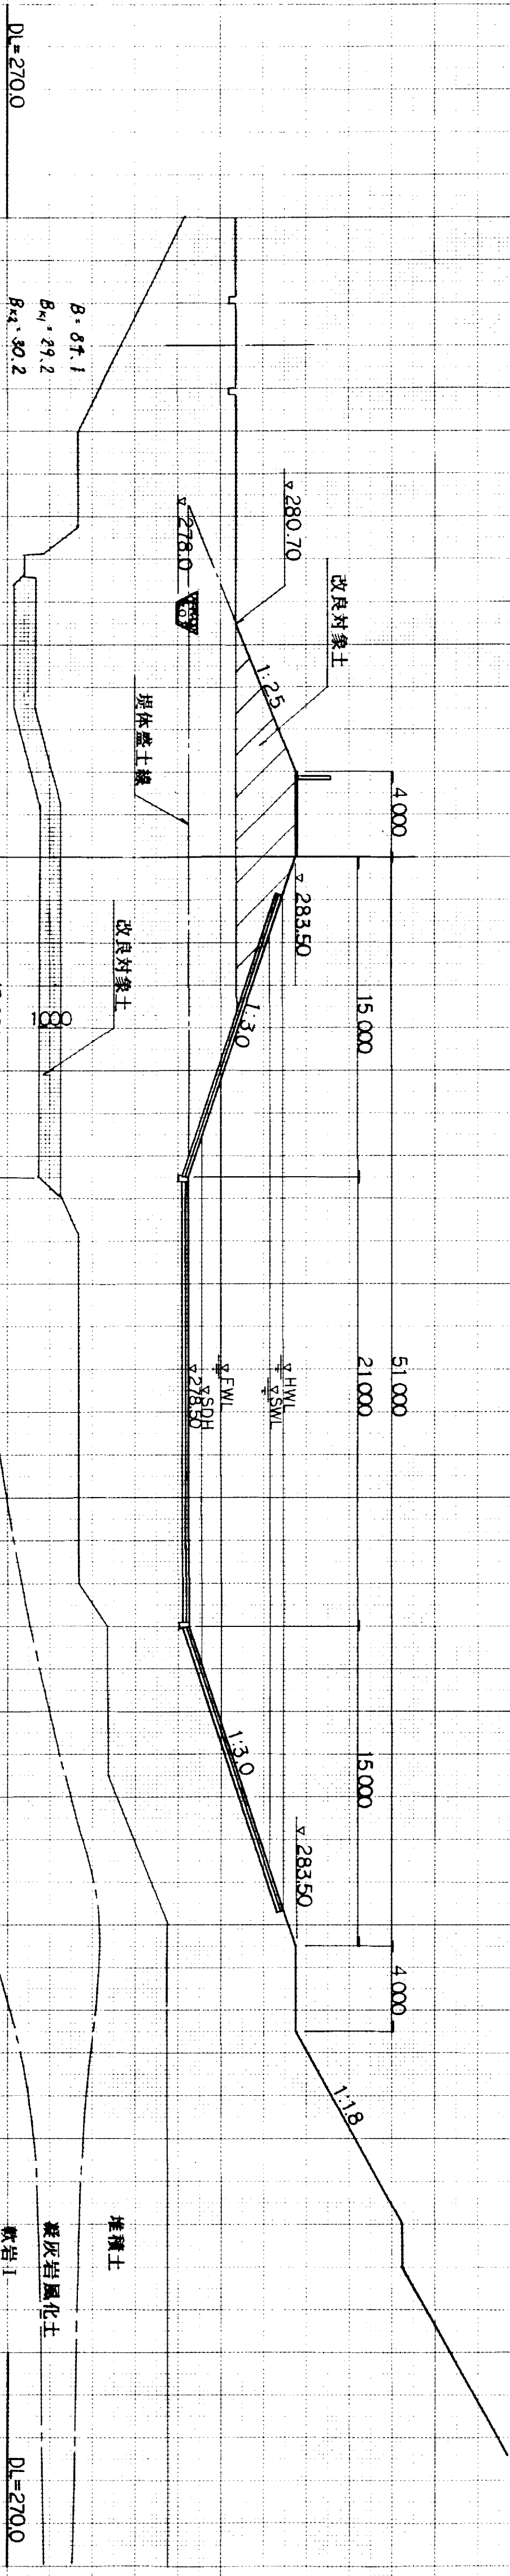

凡例

堤体盛土——B

改良対象土— β_K , (現地盤)

— B_{K2} (堤体盛土部)


掘削

— 煙灰

図面名称	洪水調整池断面図
図面内容	堤体横断面図(ND0~ND2)
図面番号	1-63

[illegible]


$S=1:200$

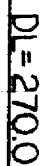NO. A

DL-270.0

27

NO. B

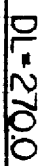




DL-270.C

1-65



年度	平成	校
学年	第	号
工場	旭硝子工業団地造成工事	
建物名		
取付機	型	材料通 鋼
図名称	構造断面図	
図尺	図尺: 200	
位置		
足付	(株) エイトウケイナ	
	昭和60	

付帶工構造圖


坂路工

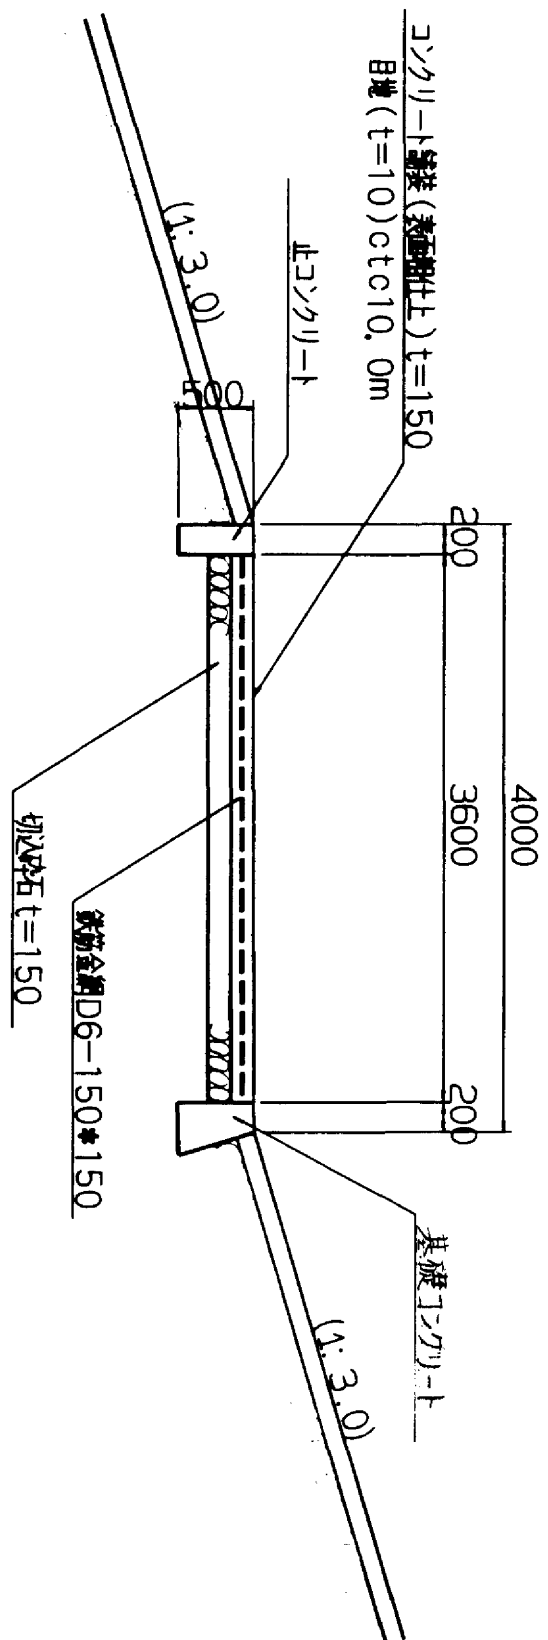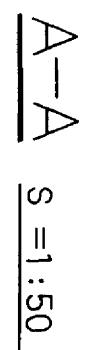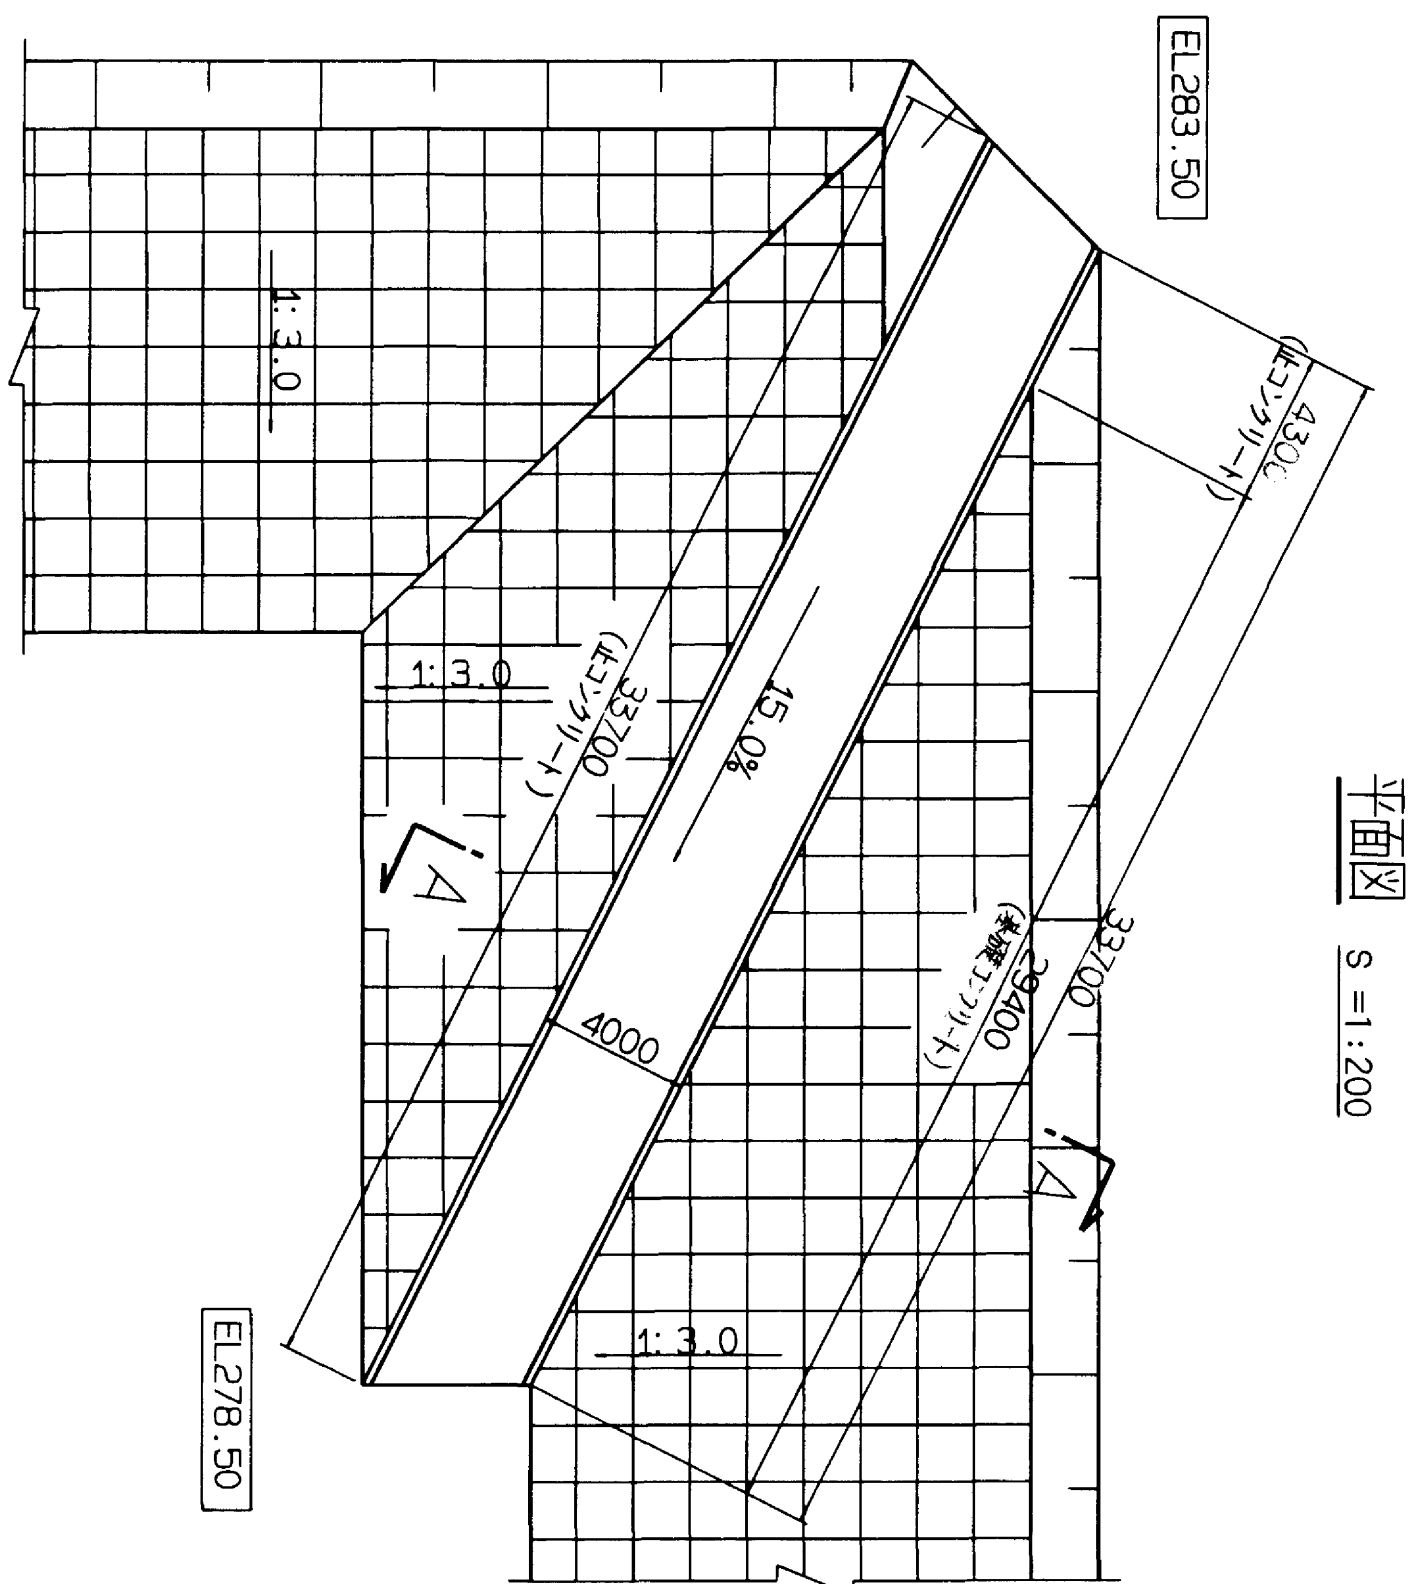

正コリナート			計算式	数量
名称	規格	単位		
コリナート	小径(1)	m3	$0.2 \times 0.5 \times 10.0$	1.00
型枠	//	m2	$0.5 \times 2 \times 10.0$	10.00
目録	t=10	//	0.2×0.5	0.10

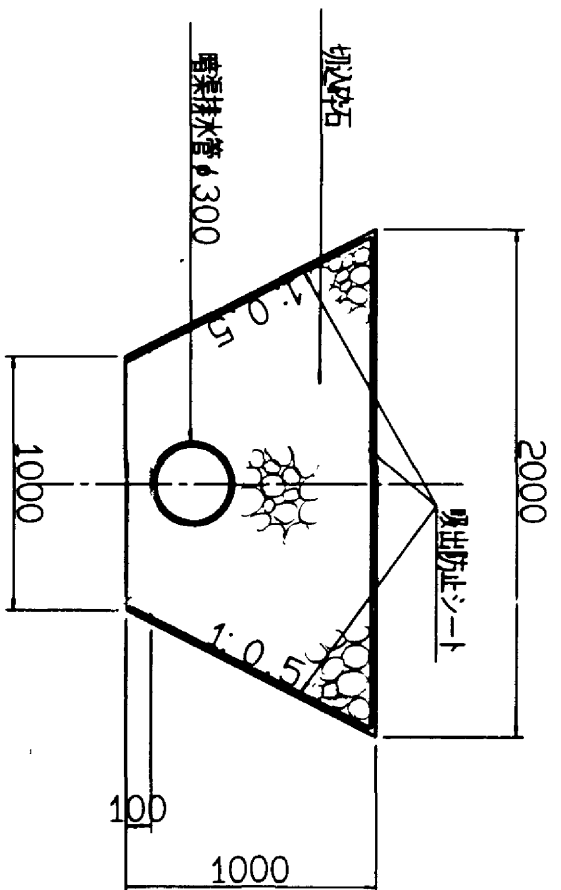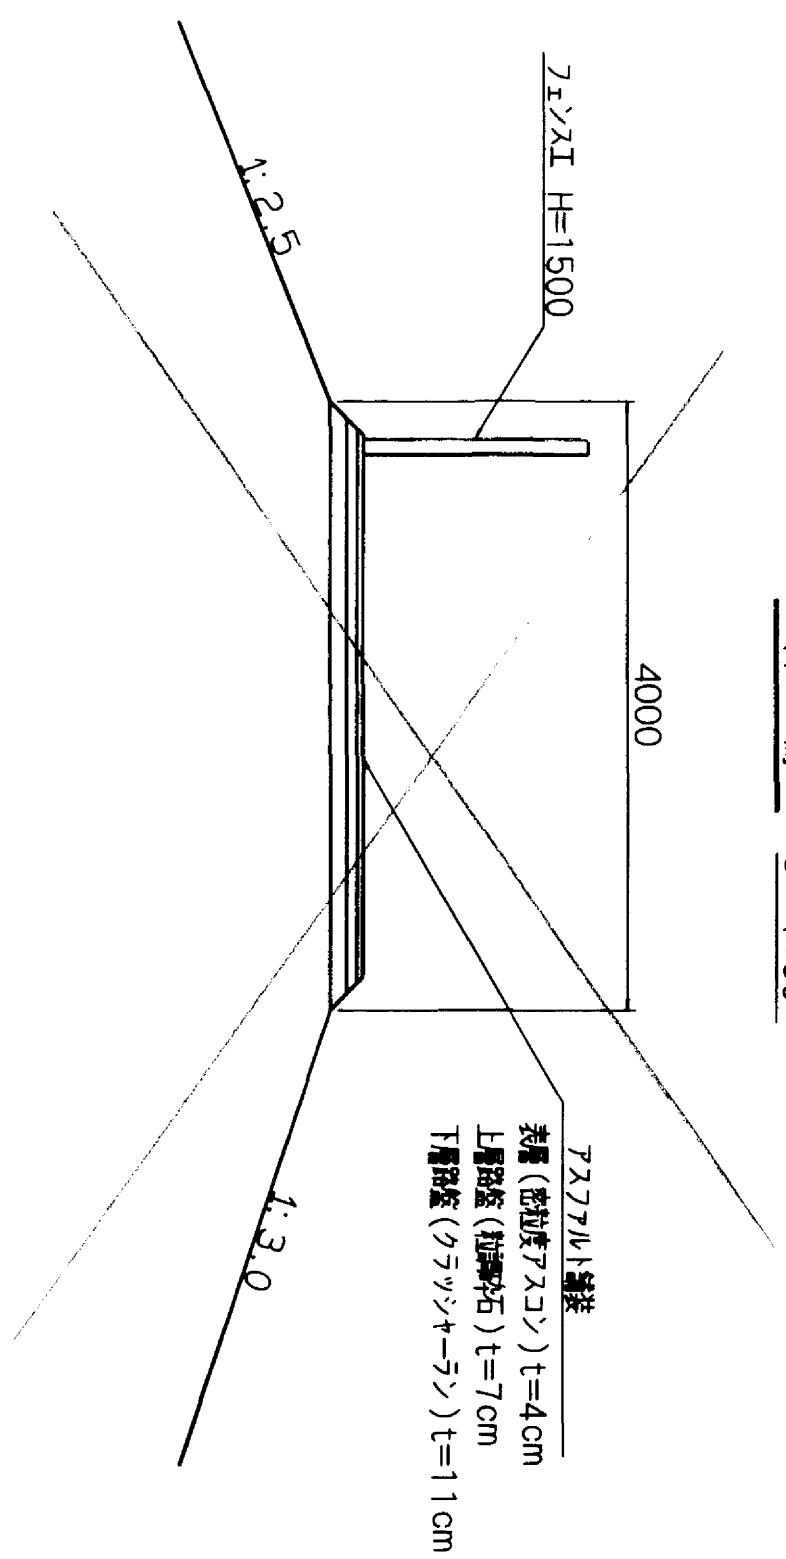

注:材料工			10m当
名称	规格	单位	数量
床腿	铁砂	m3	15.0
砌块石		//	14.3
暗装排水管	φ300	m	10.0
填筑防止土		//	42.4

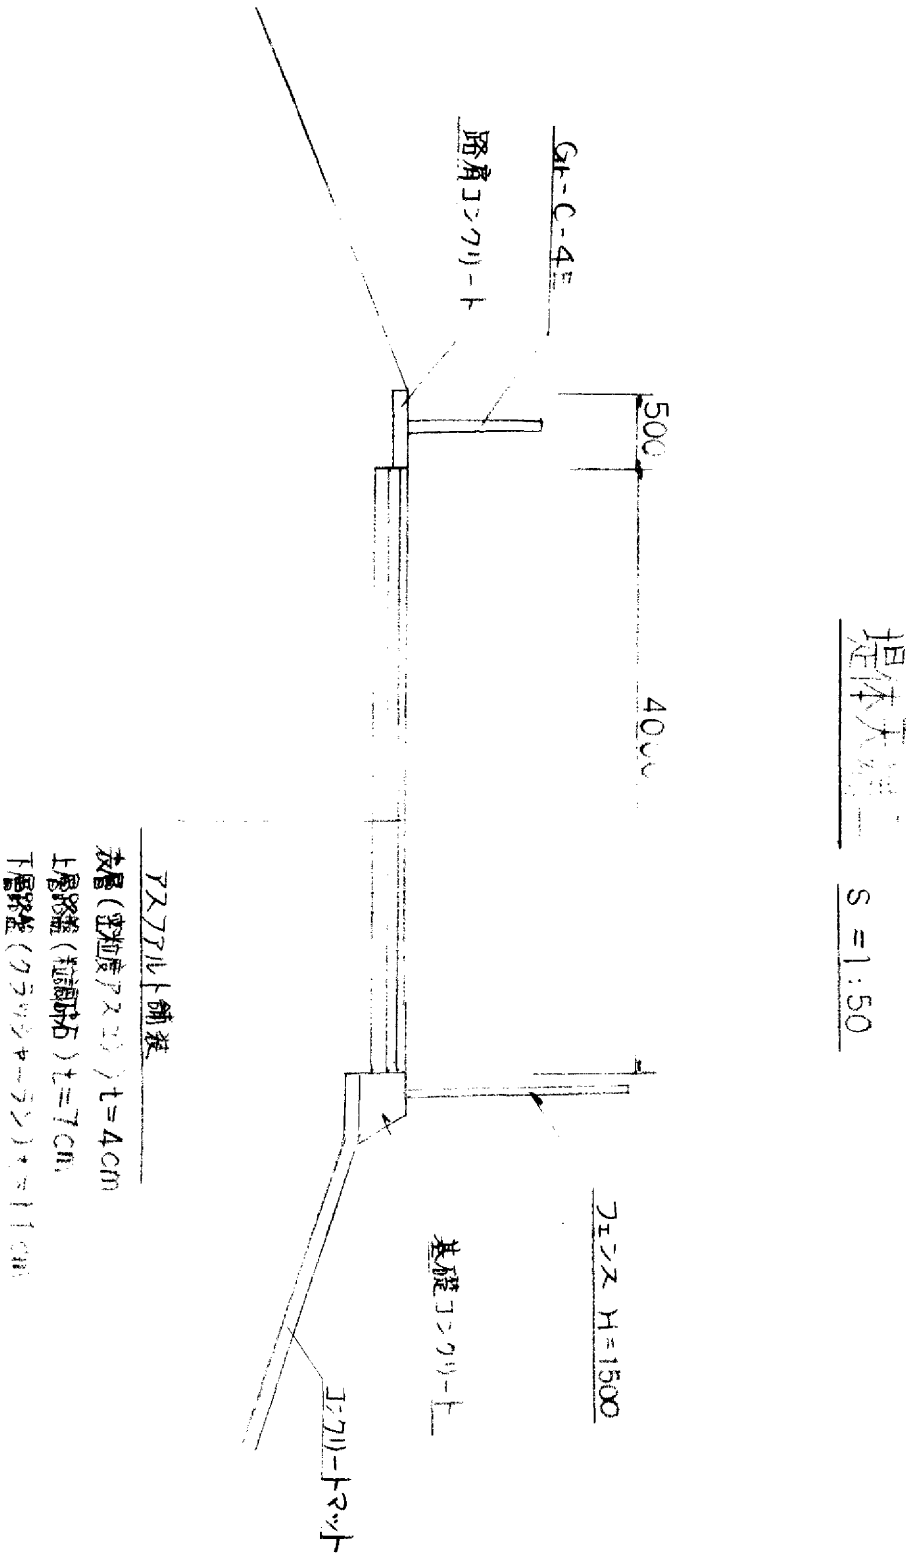

図面名称	洪水調整池計画図
図面内容	付帯工構造図
図面番号	1-66









年 度	平成	年度
番 号	災 号	
工事名	旭橋点二集団地造成工事	
別称名		
地区種	河川	旭川水系旭川市内
区画名称	付帯工構造図	
	趣意 説明	
設計者		
監理者		
高 計	(株) エイコンサルタント	
	要納金 61	

洪水吐横断図

S=1:100

凡例

床掘(土砂)	—	C'
埋戻	—	b
改良対象土	—	B _k

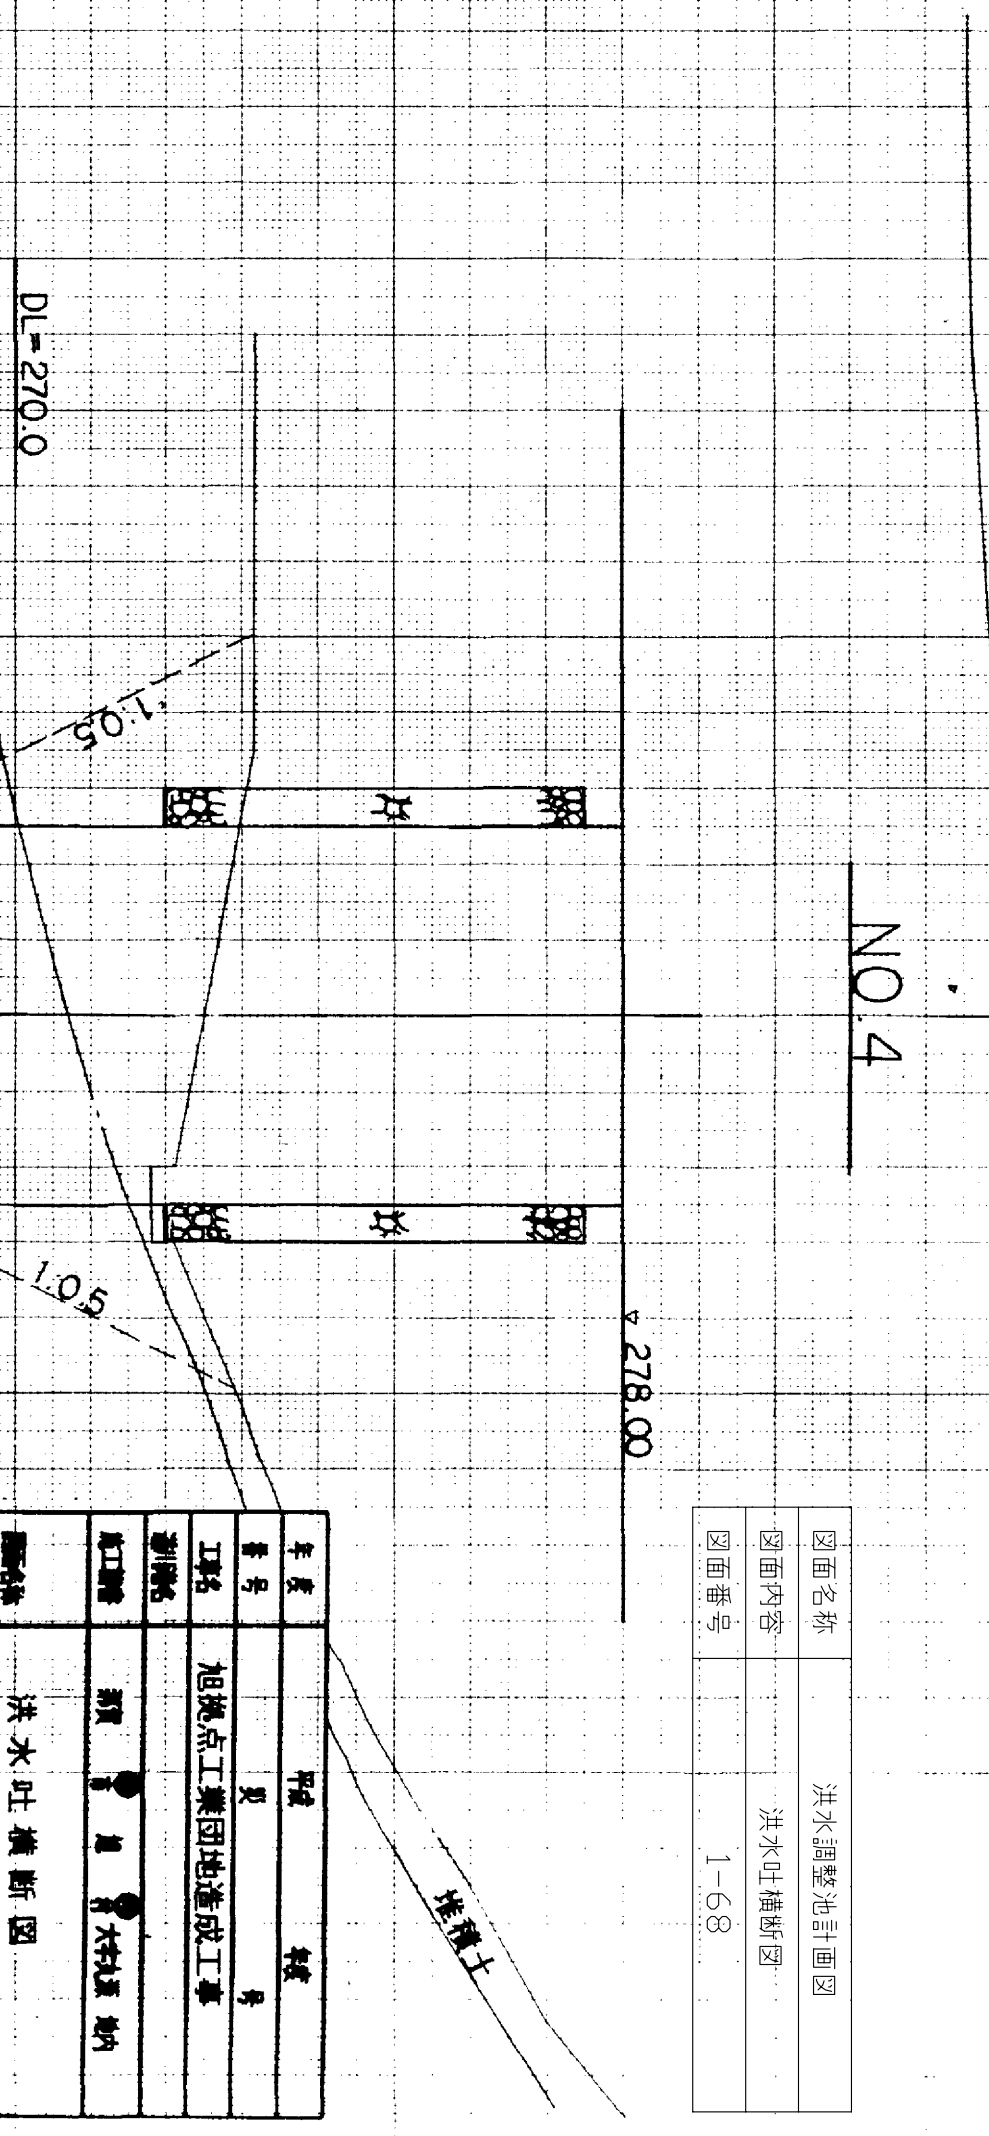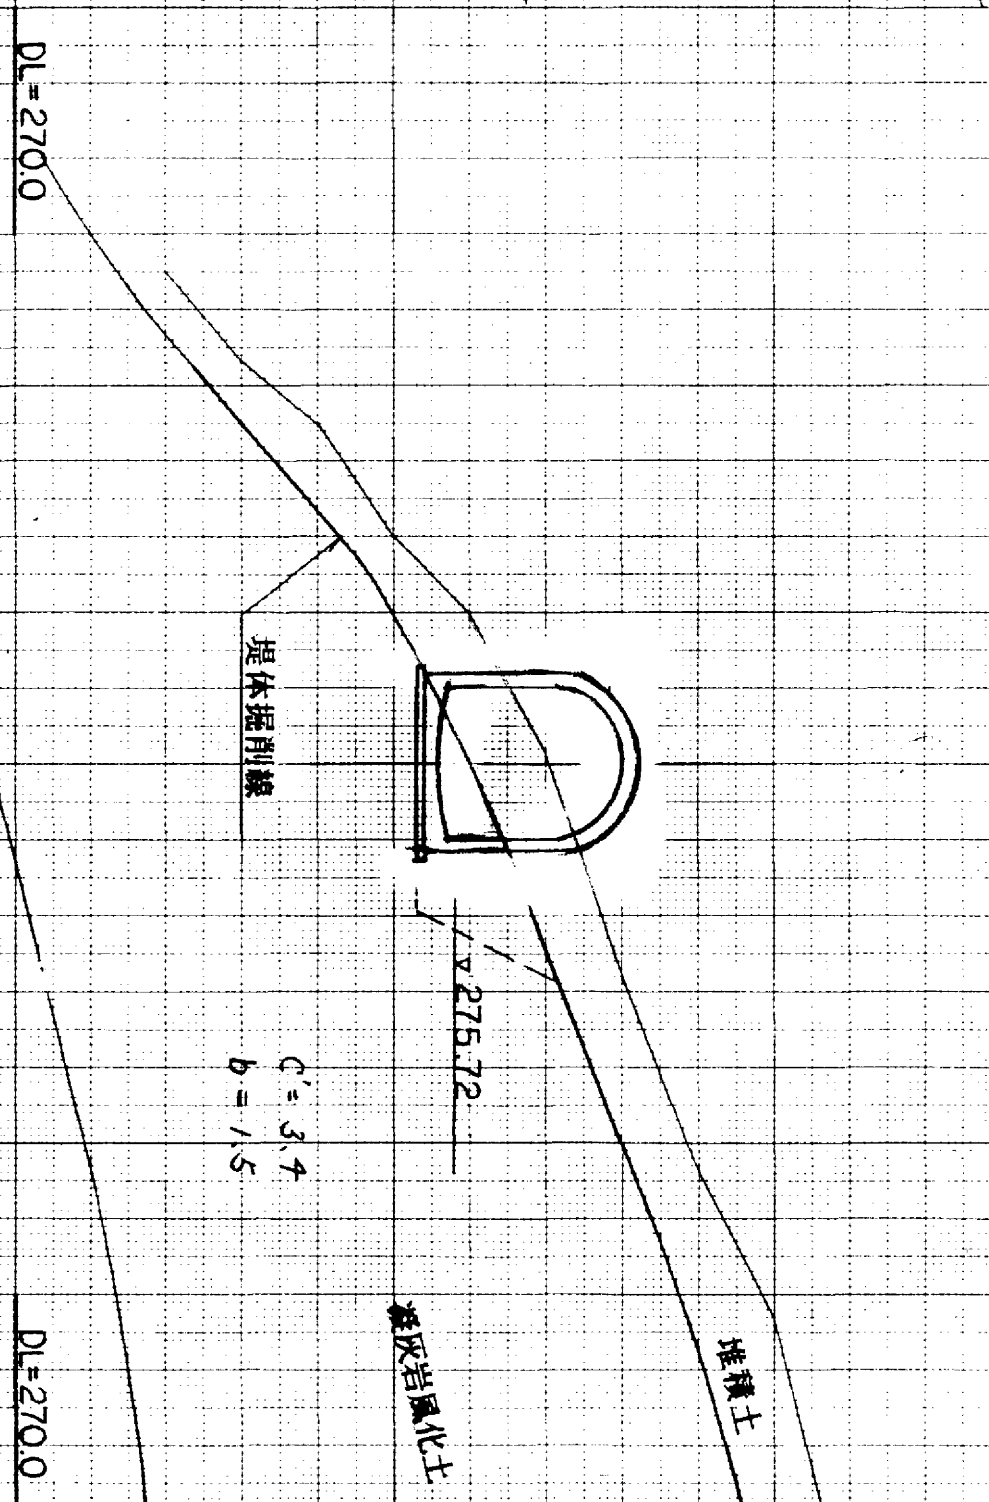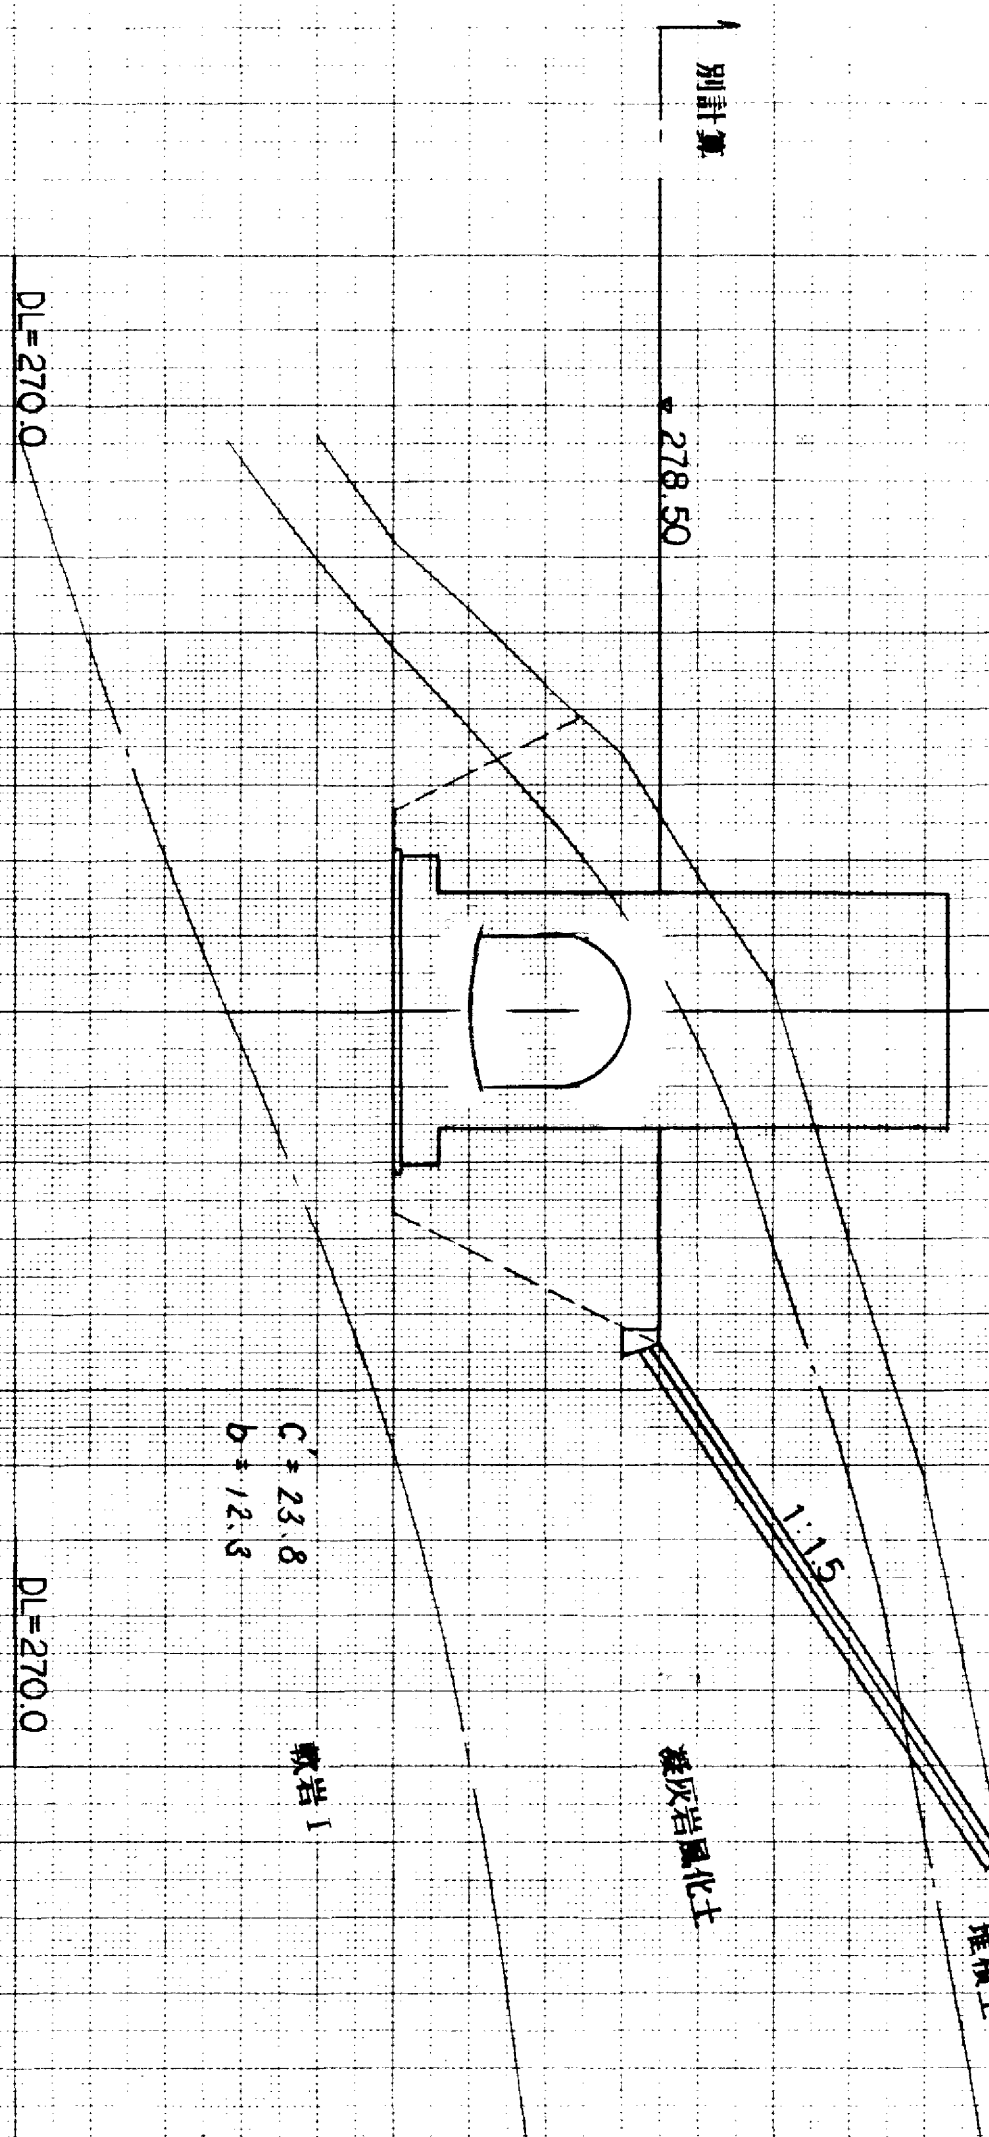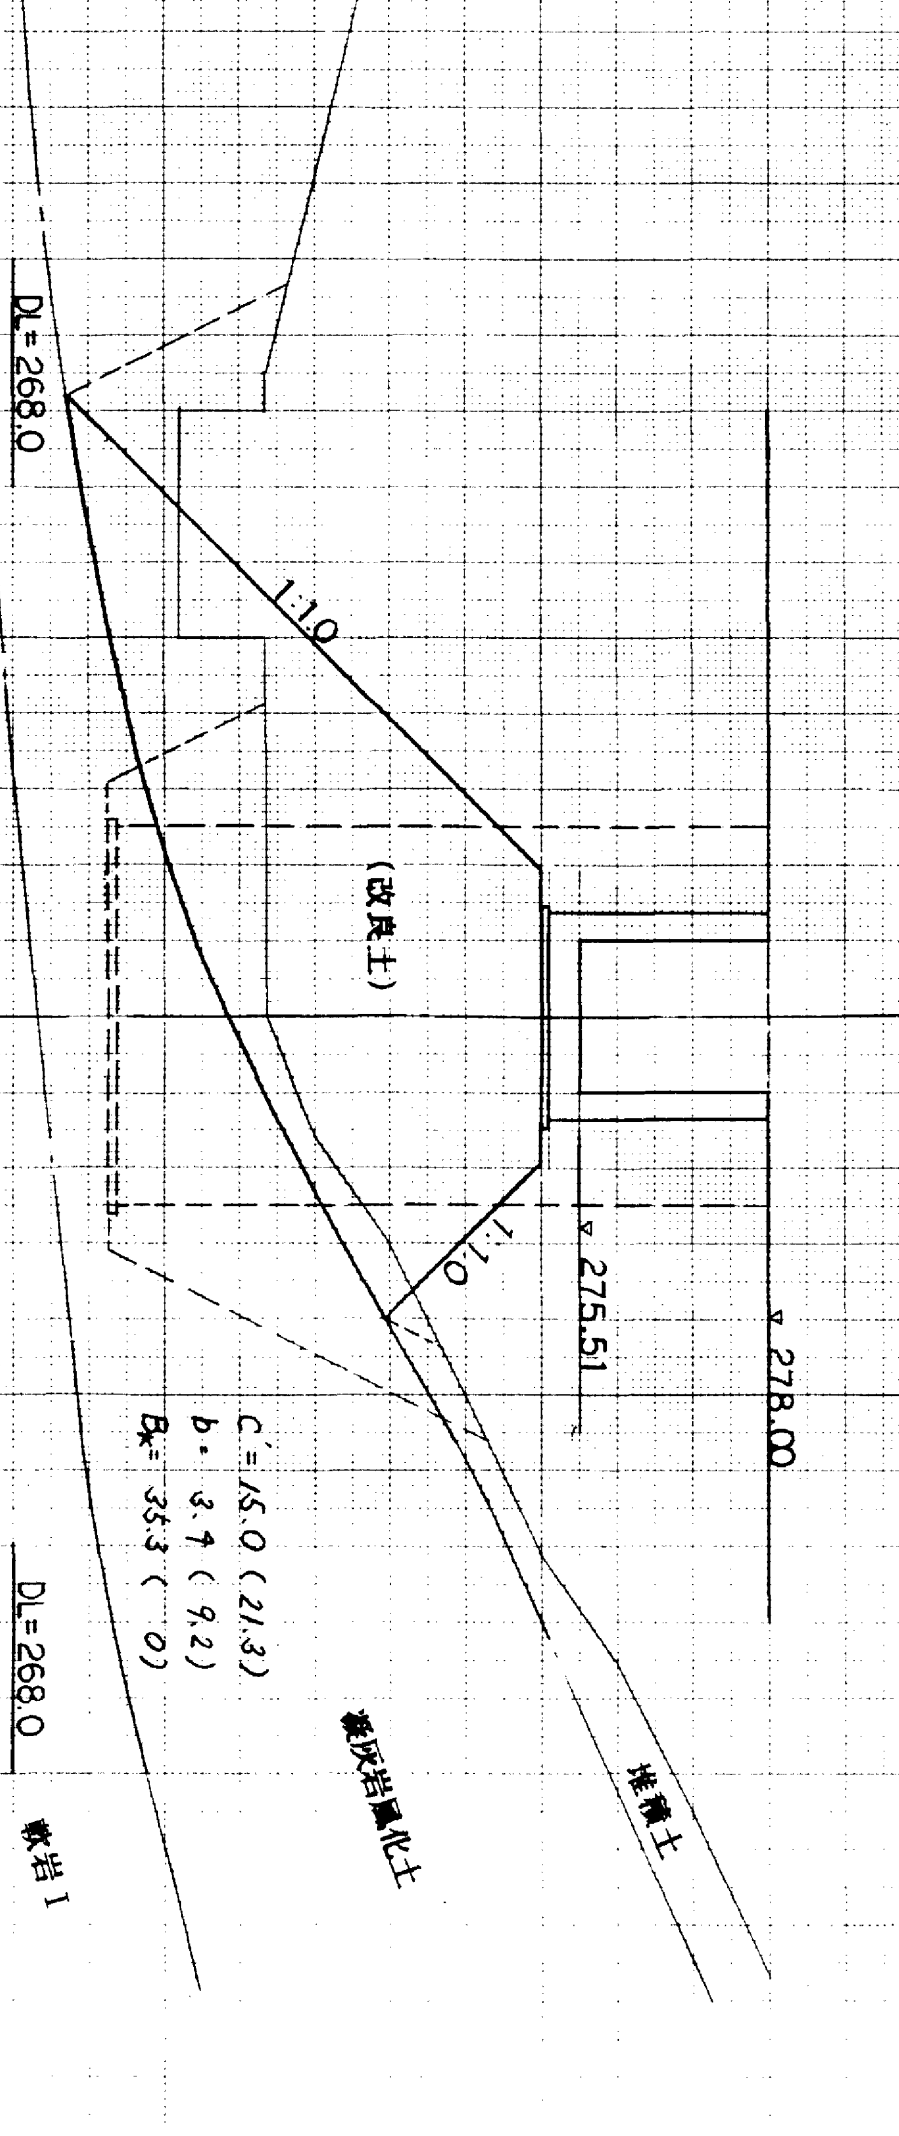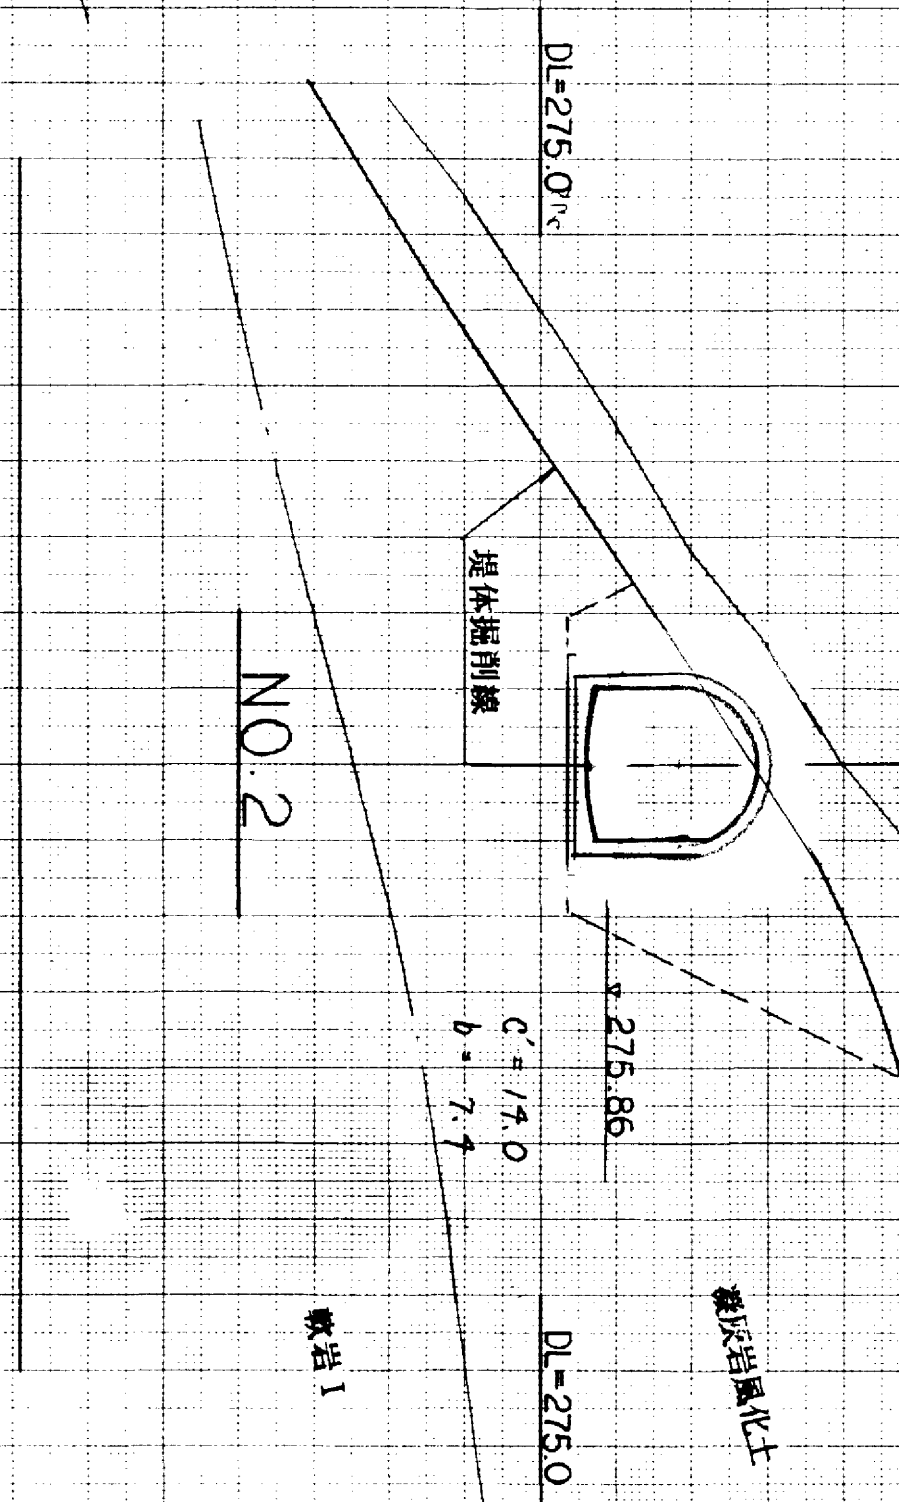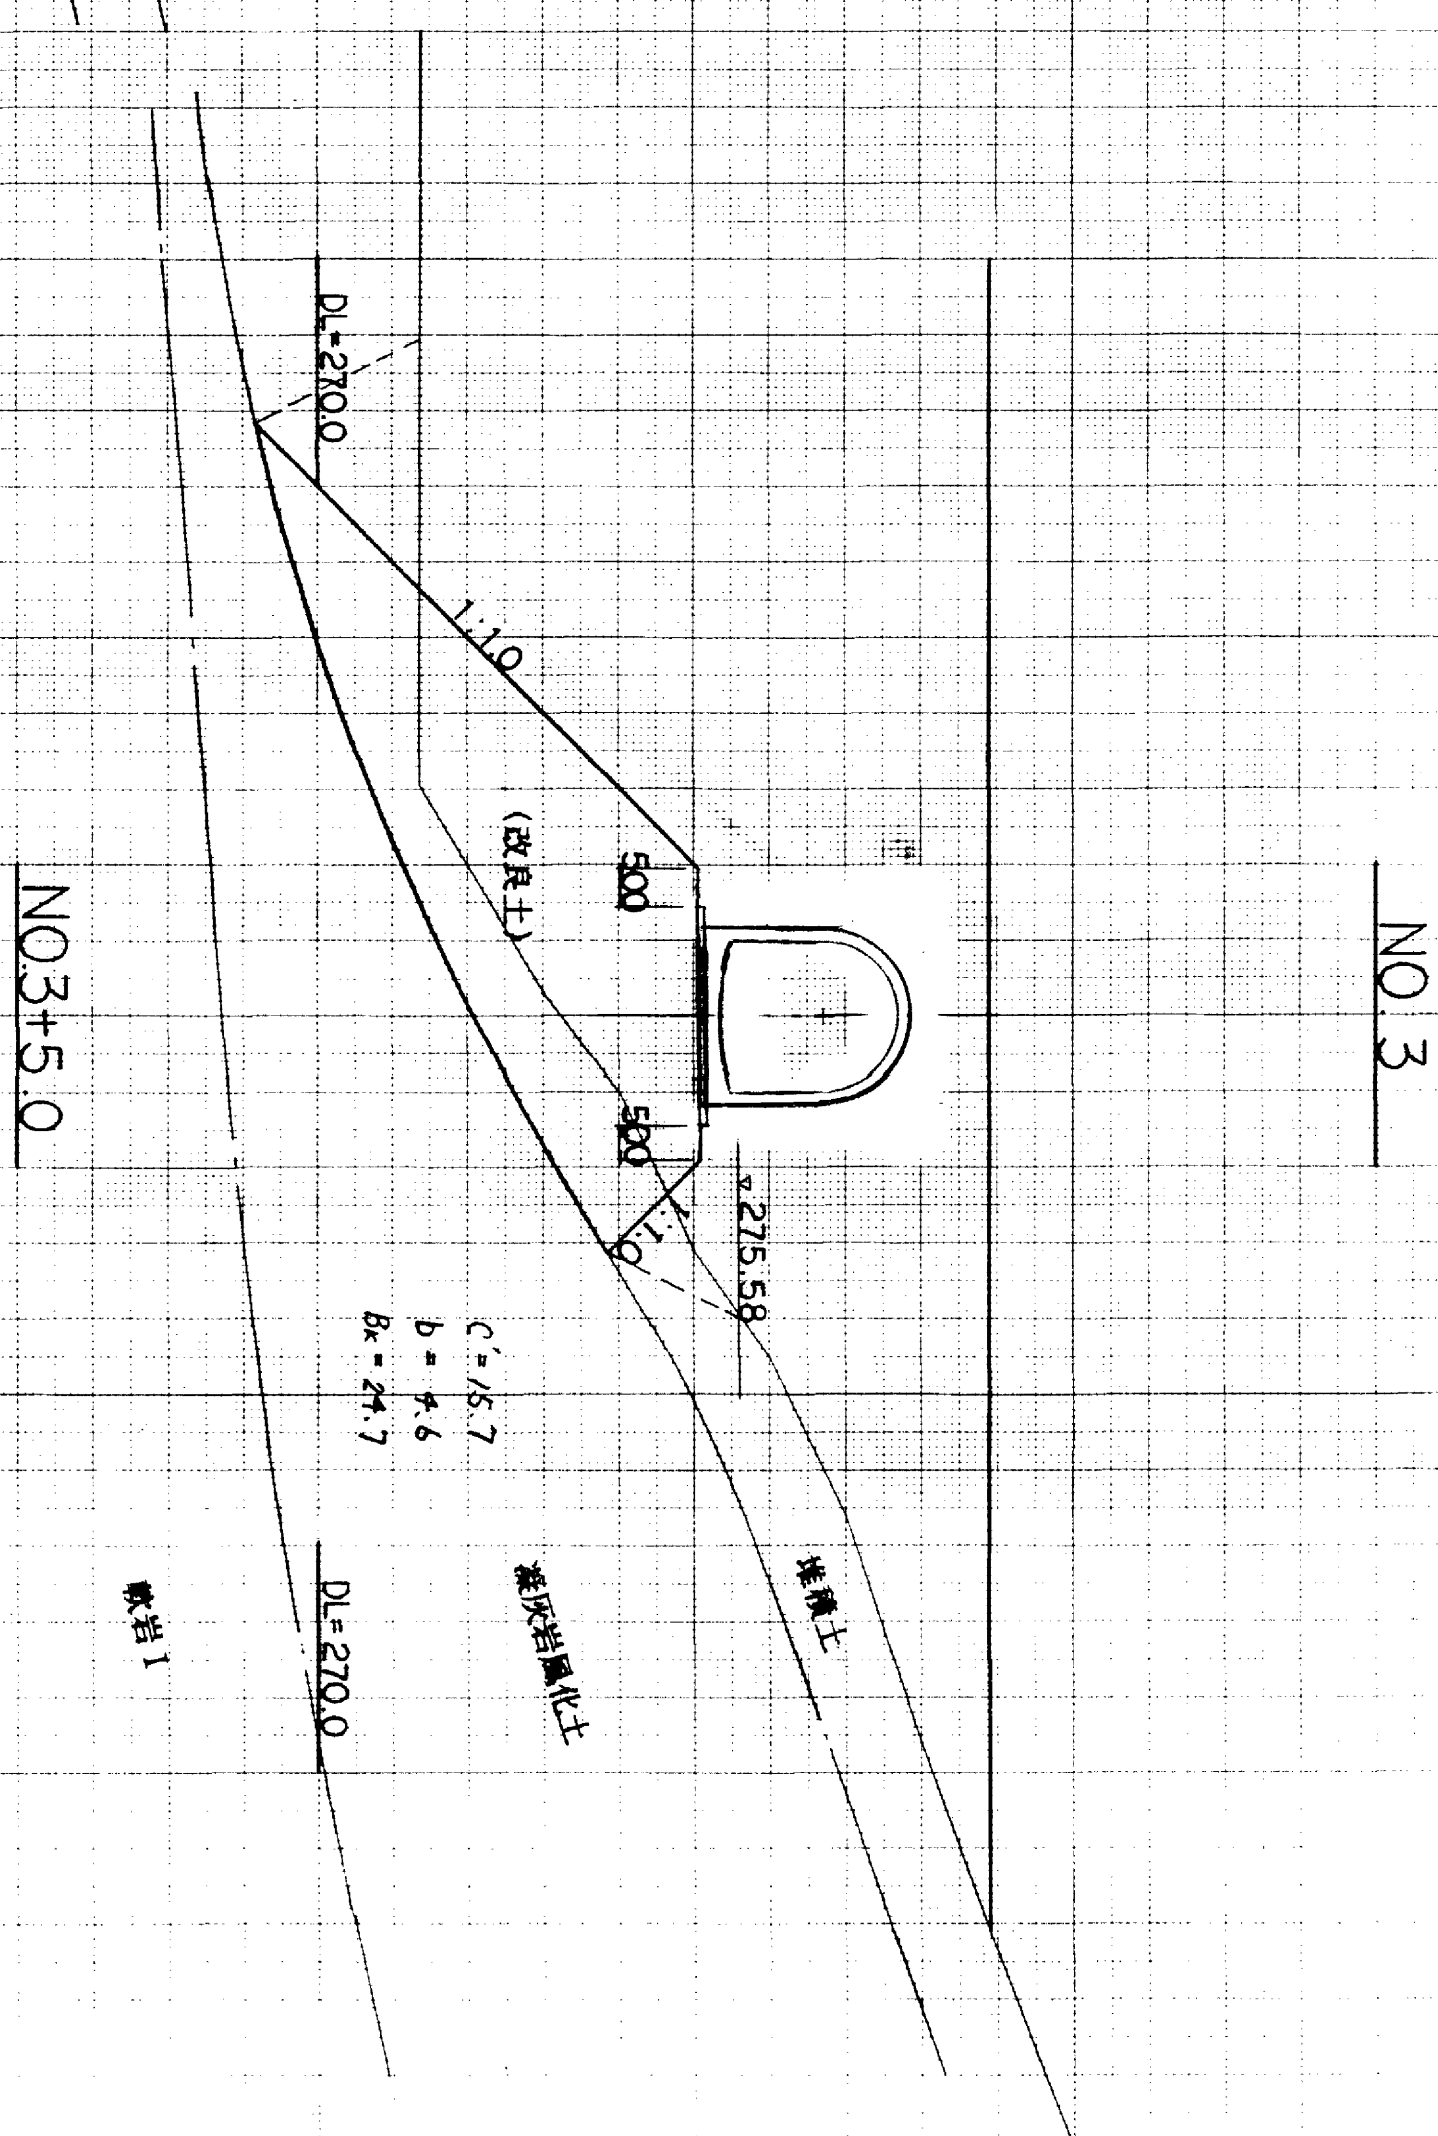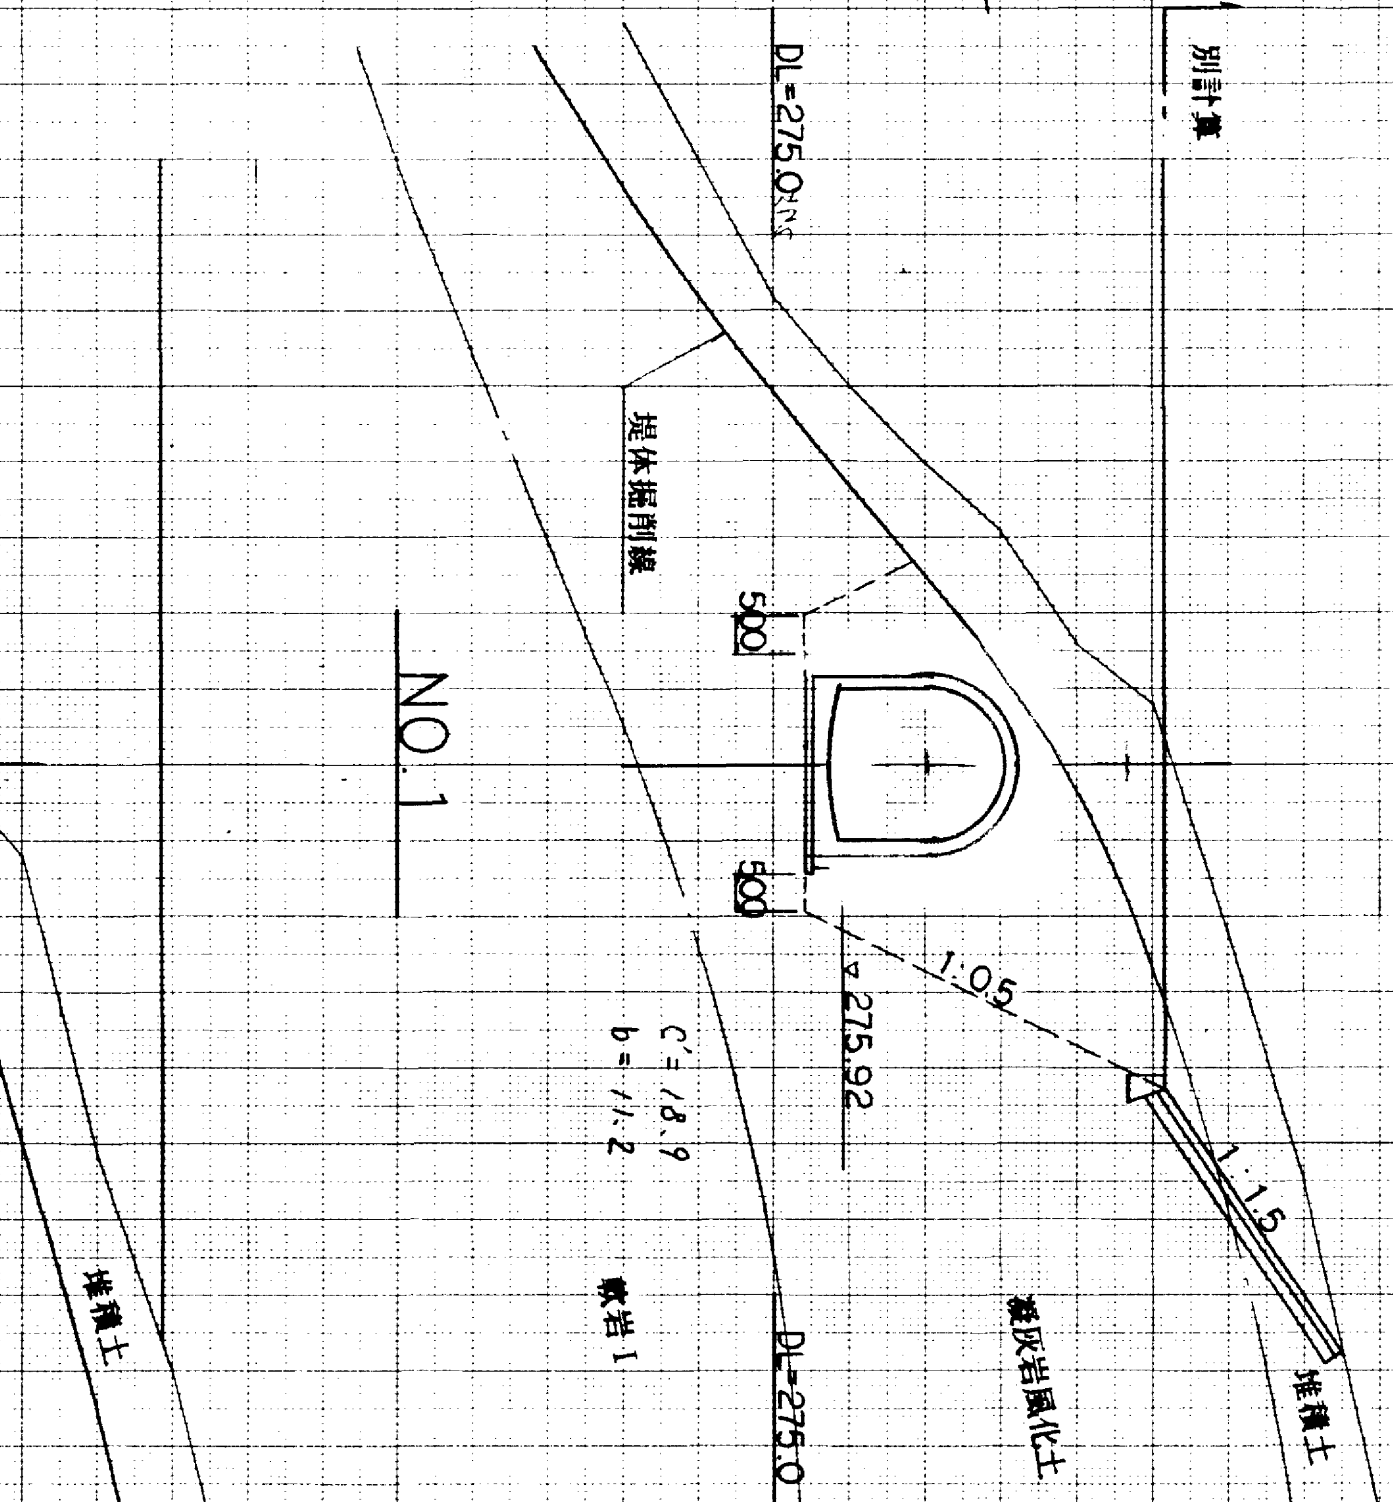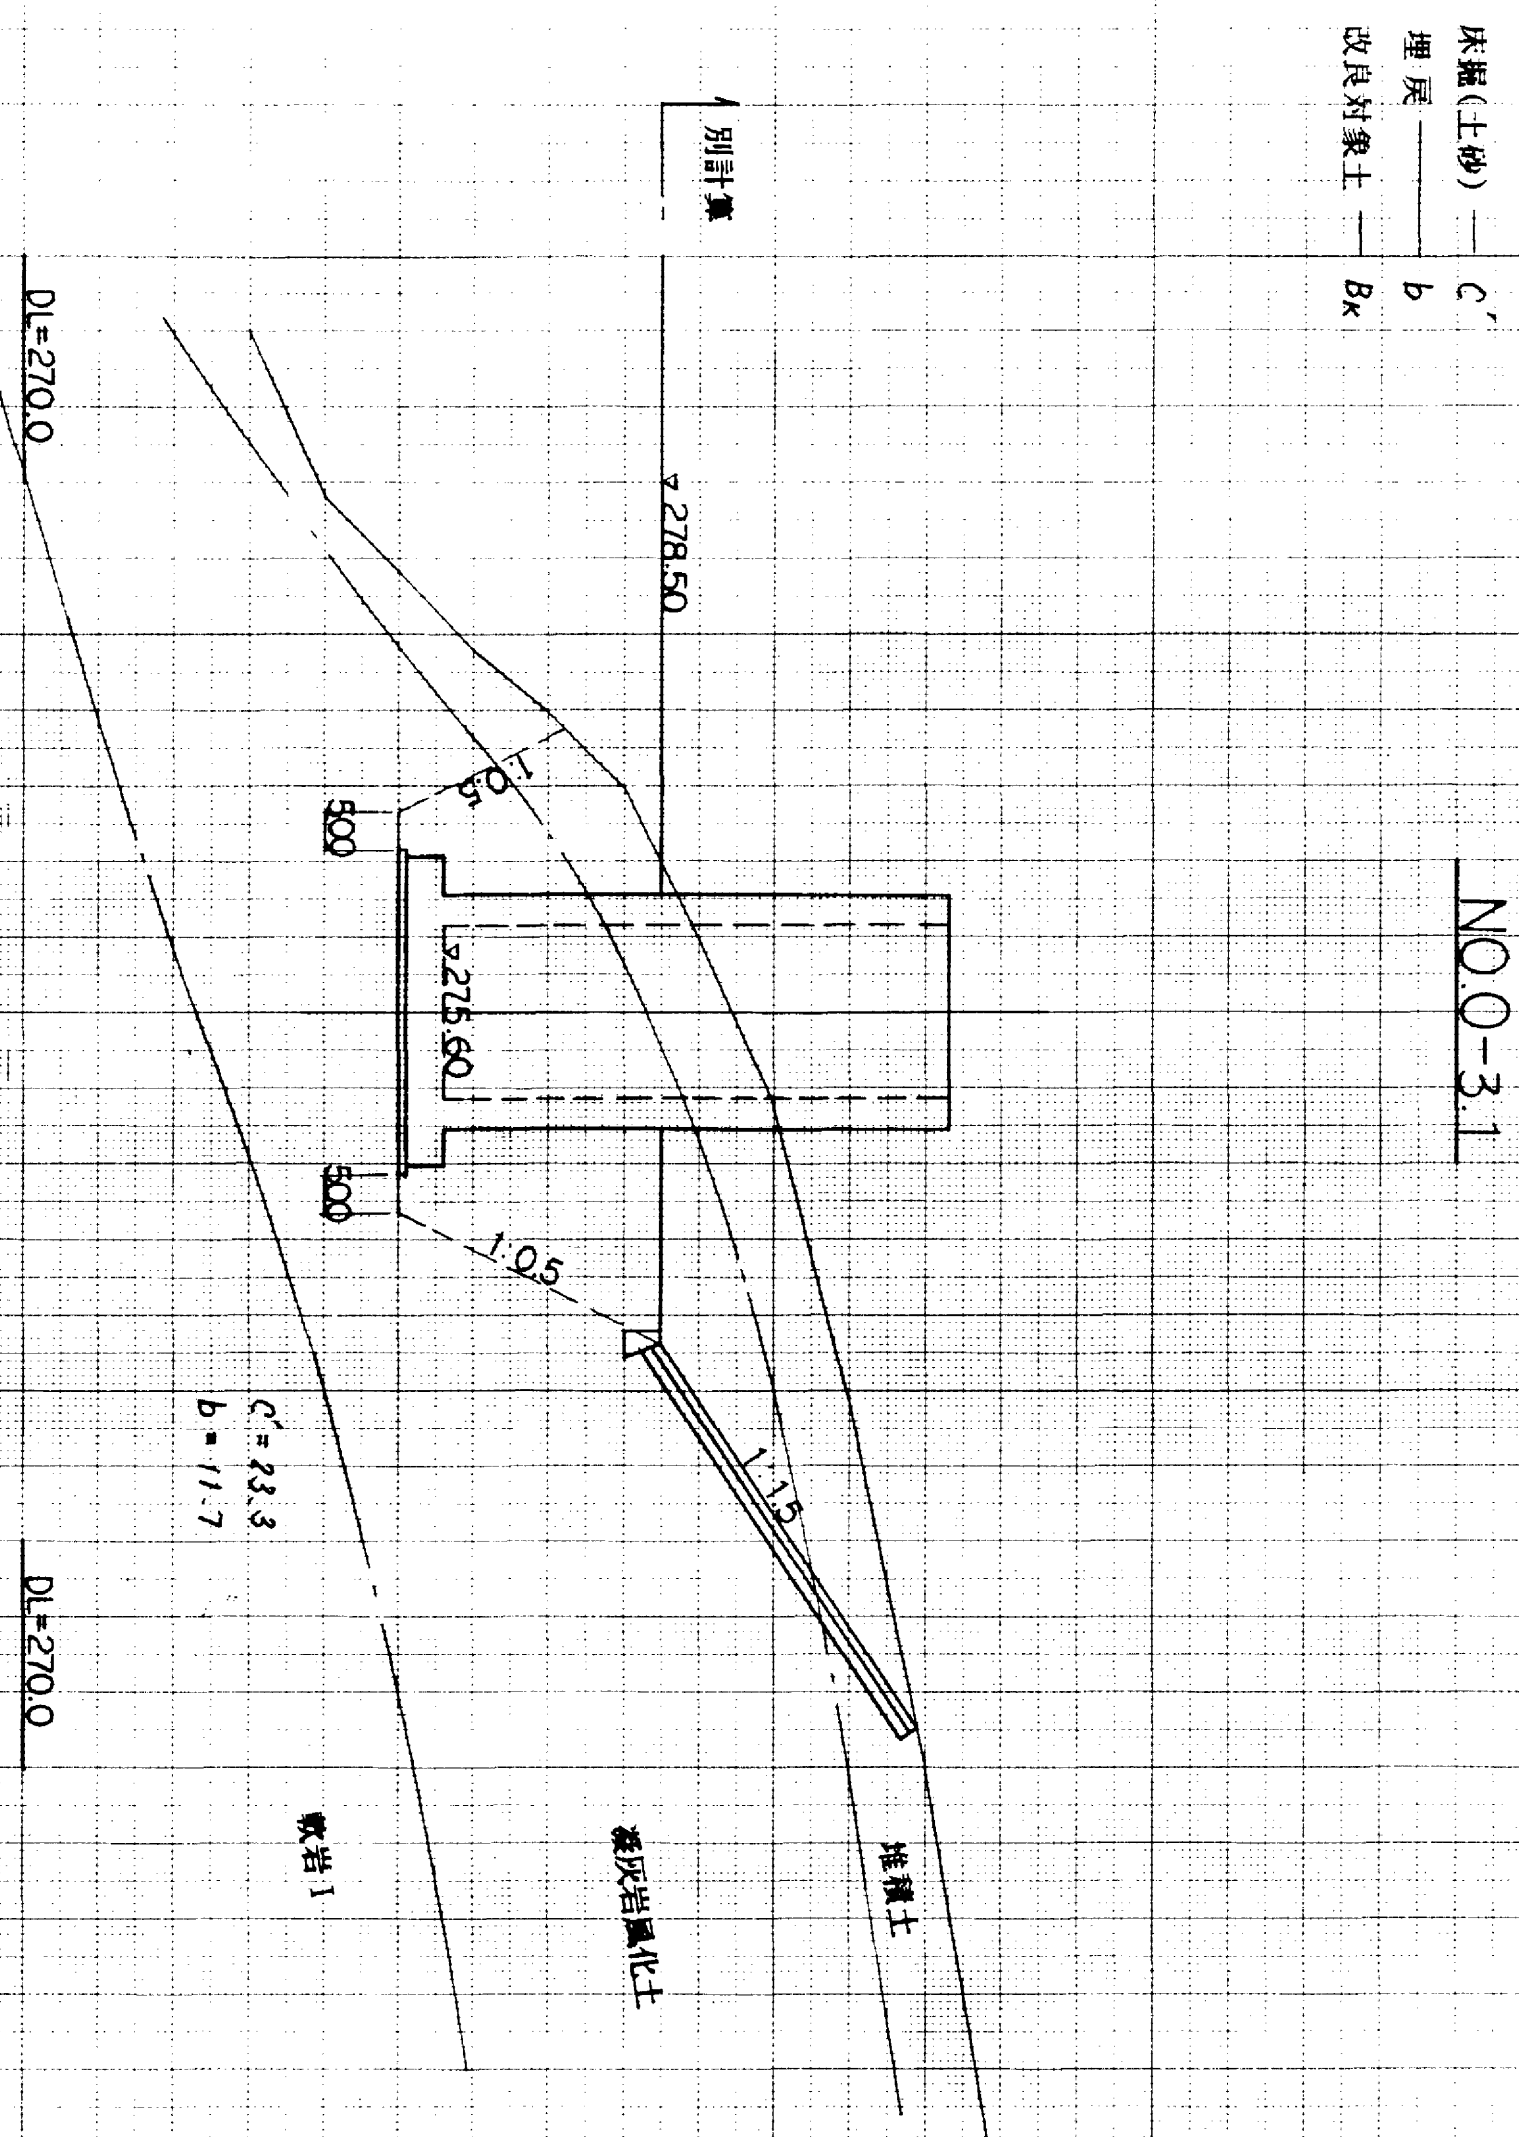

図面名称	洪水調整池平面図
図面内容	洪水吐横断面図
図面番号	1-68

9-188


9-188

生 産 年 度	平成 26 年
番 号	夏 季
工 名	旭地区工業団地造成工事
契約先	
施工地	新潟県 新潟市 大崎通 新
建設地	茨城県 水戸市 新田
設計	
監理	
調査	
その他	
備考	設計 1:100

118


施 工 割 付 図

縦断図
S=1:100

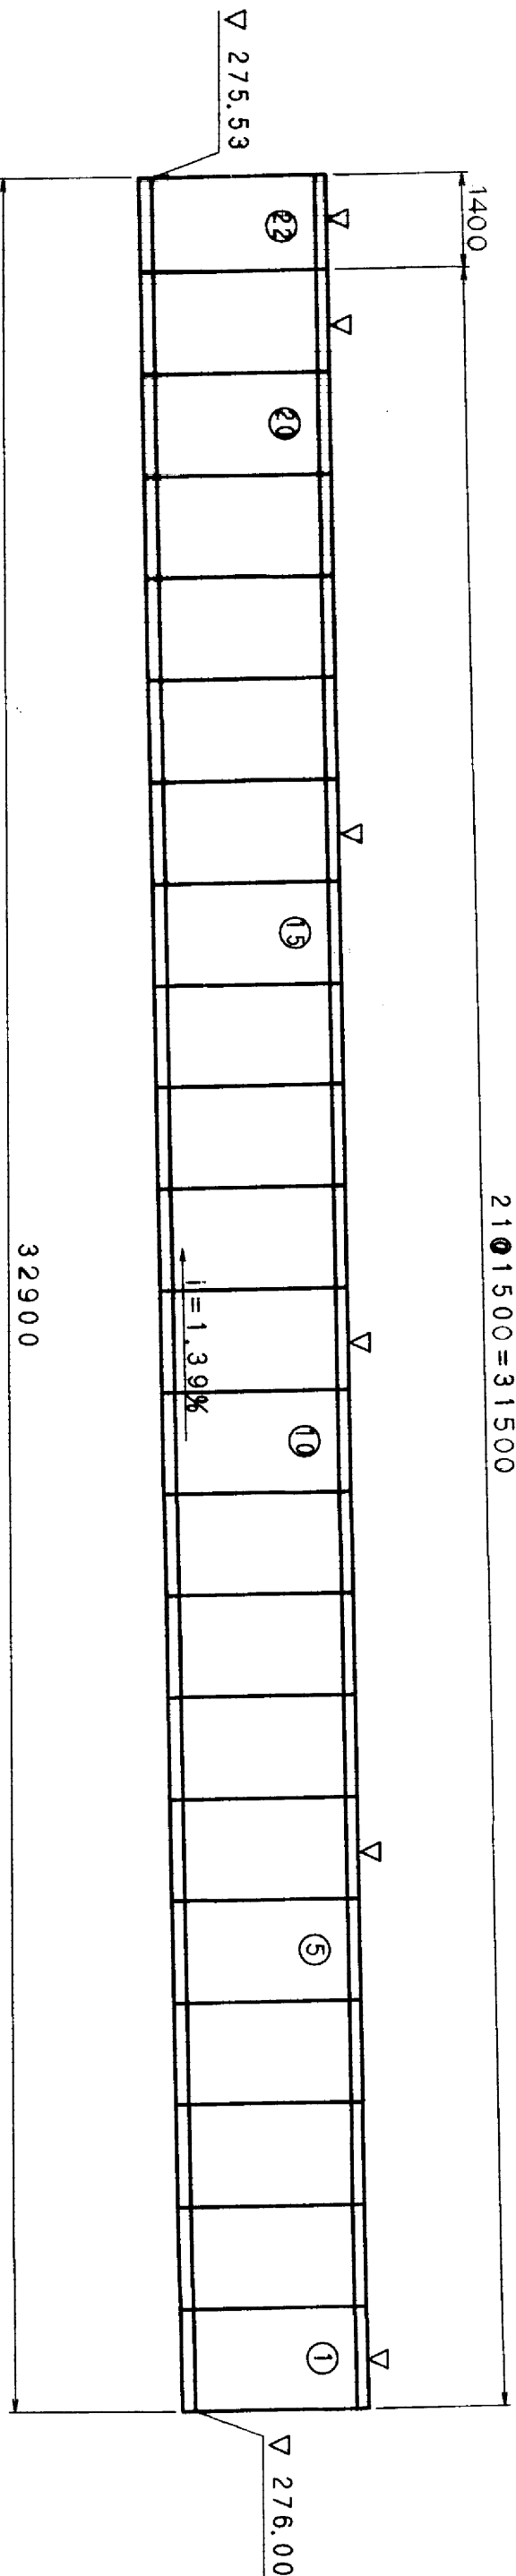


※▽はより線定着用箱抜き位置。
※PC鋼より線はSWPR7Bφ15.2mmを使用

平面図
S=1:100

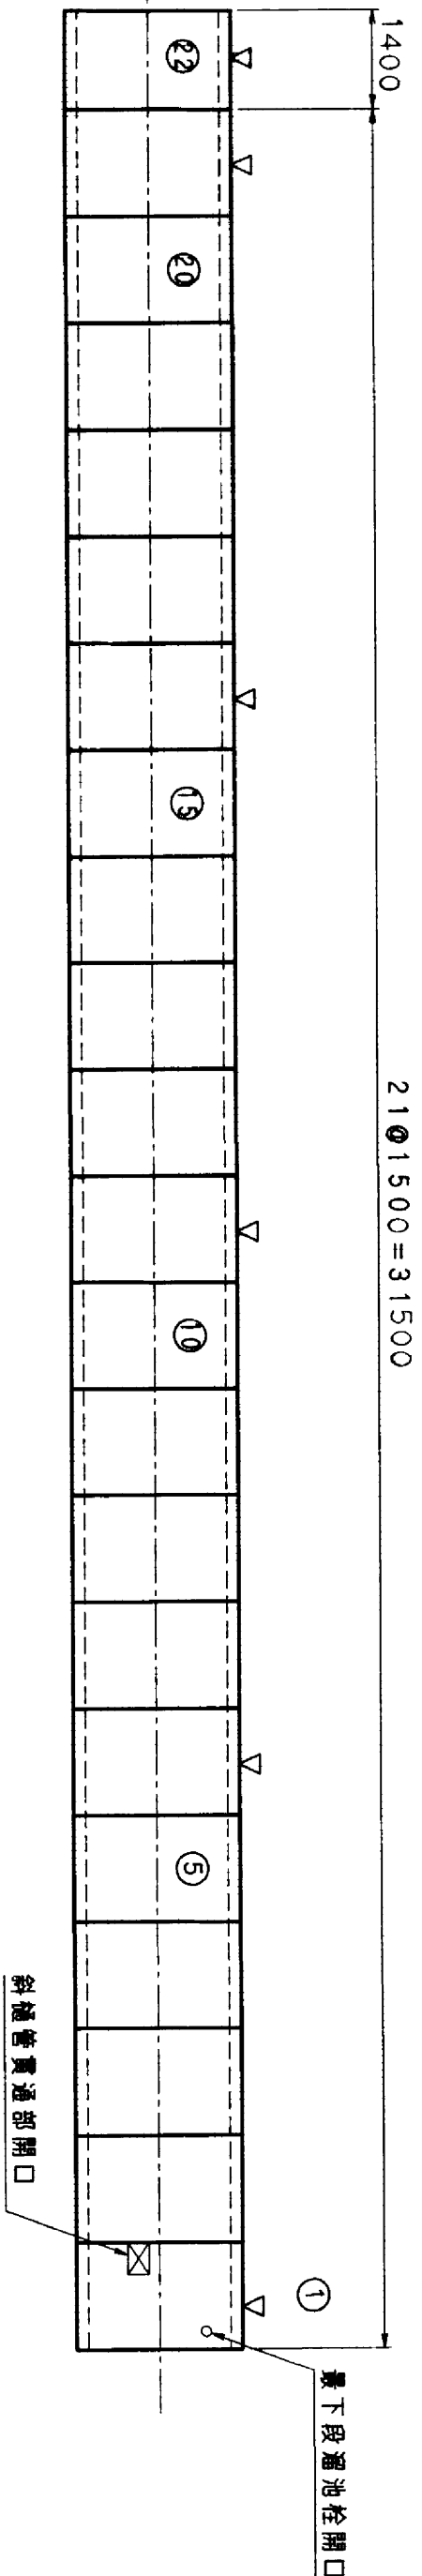

標準断面図
S=1:30

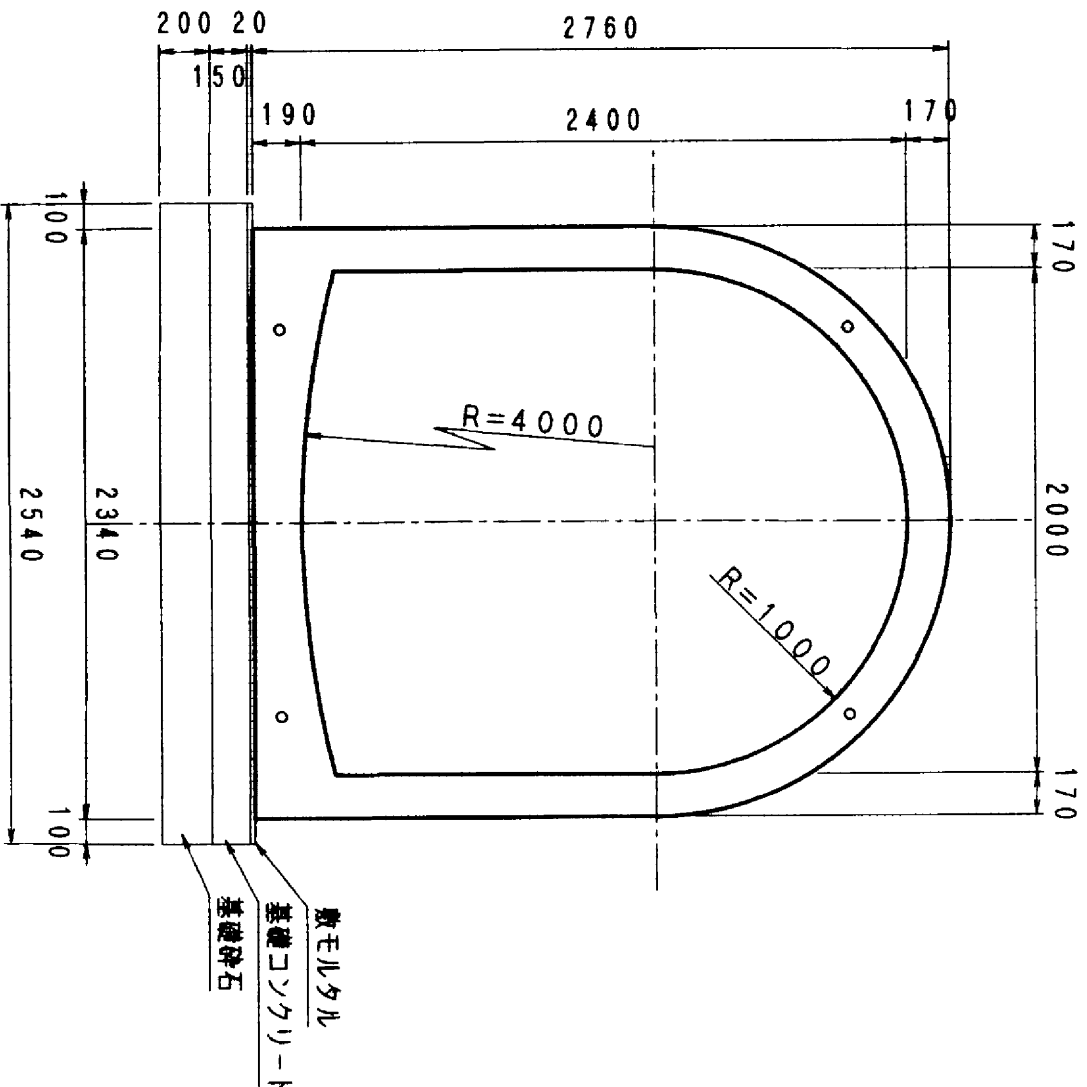


数量表

名 称	品 種	規 格	単 位	数 量	備 考
ア-チカルバート	2 型	2000×2400×1500	本	21	材料量=5940kg/本
	2 型	2000×2400×1400	本	1	材料量=5516kg/本
敷モルタル		C:S=1:3	m ³	1.677	
基礎コンクリート		OK=160kg/cm ²	m ³	12.574	
同上型枠			m ²	9.901	
基礎砕石		C-40	m ³	16.766	
舗装材料		SWPR7Bφ15.2mm	m	165.6	
	定置金網		組	40	


図面名称	排水調整設計図
図面内容	ア-チカルバート構造図
図面番号	1-69

年度	平成	年度
番 号	第	号
工 種	排水	工
運川地名	第	大字
施工場所	第	地内
図面名称	ア-チカルバート	構造図
図面番号	第	図
製 図 者	第	図
製 図 所	第	図
製 図 日	第	図
製 図 年 月 日	第	図

断面图 S = 1:50








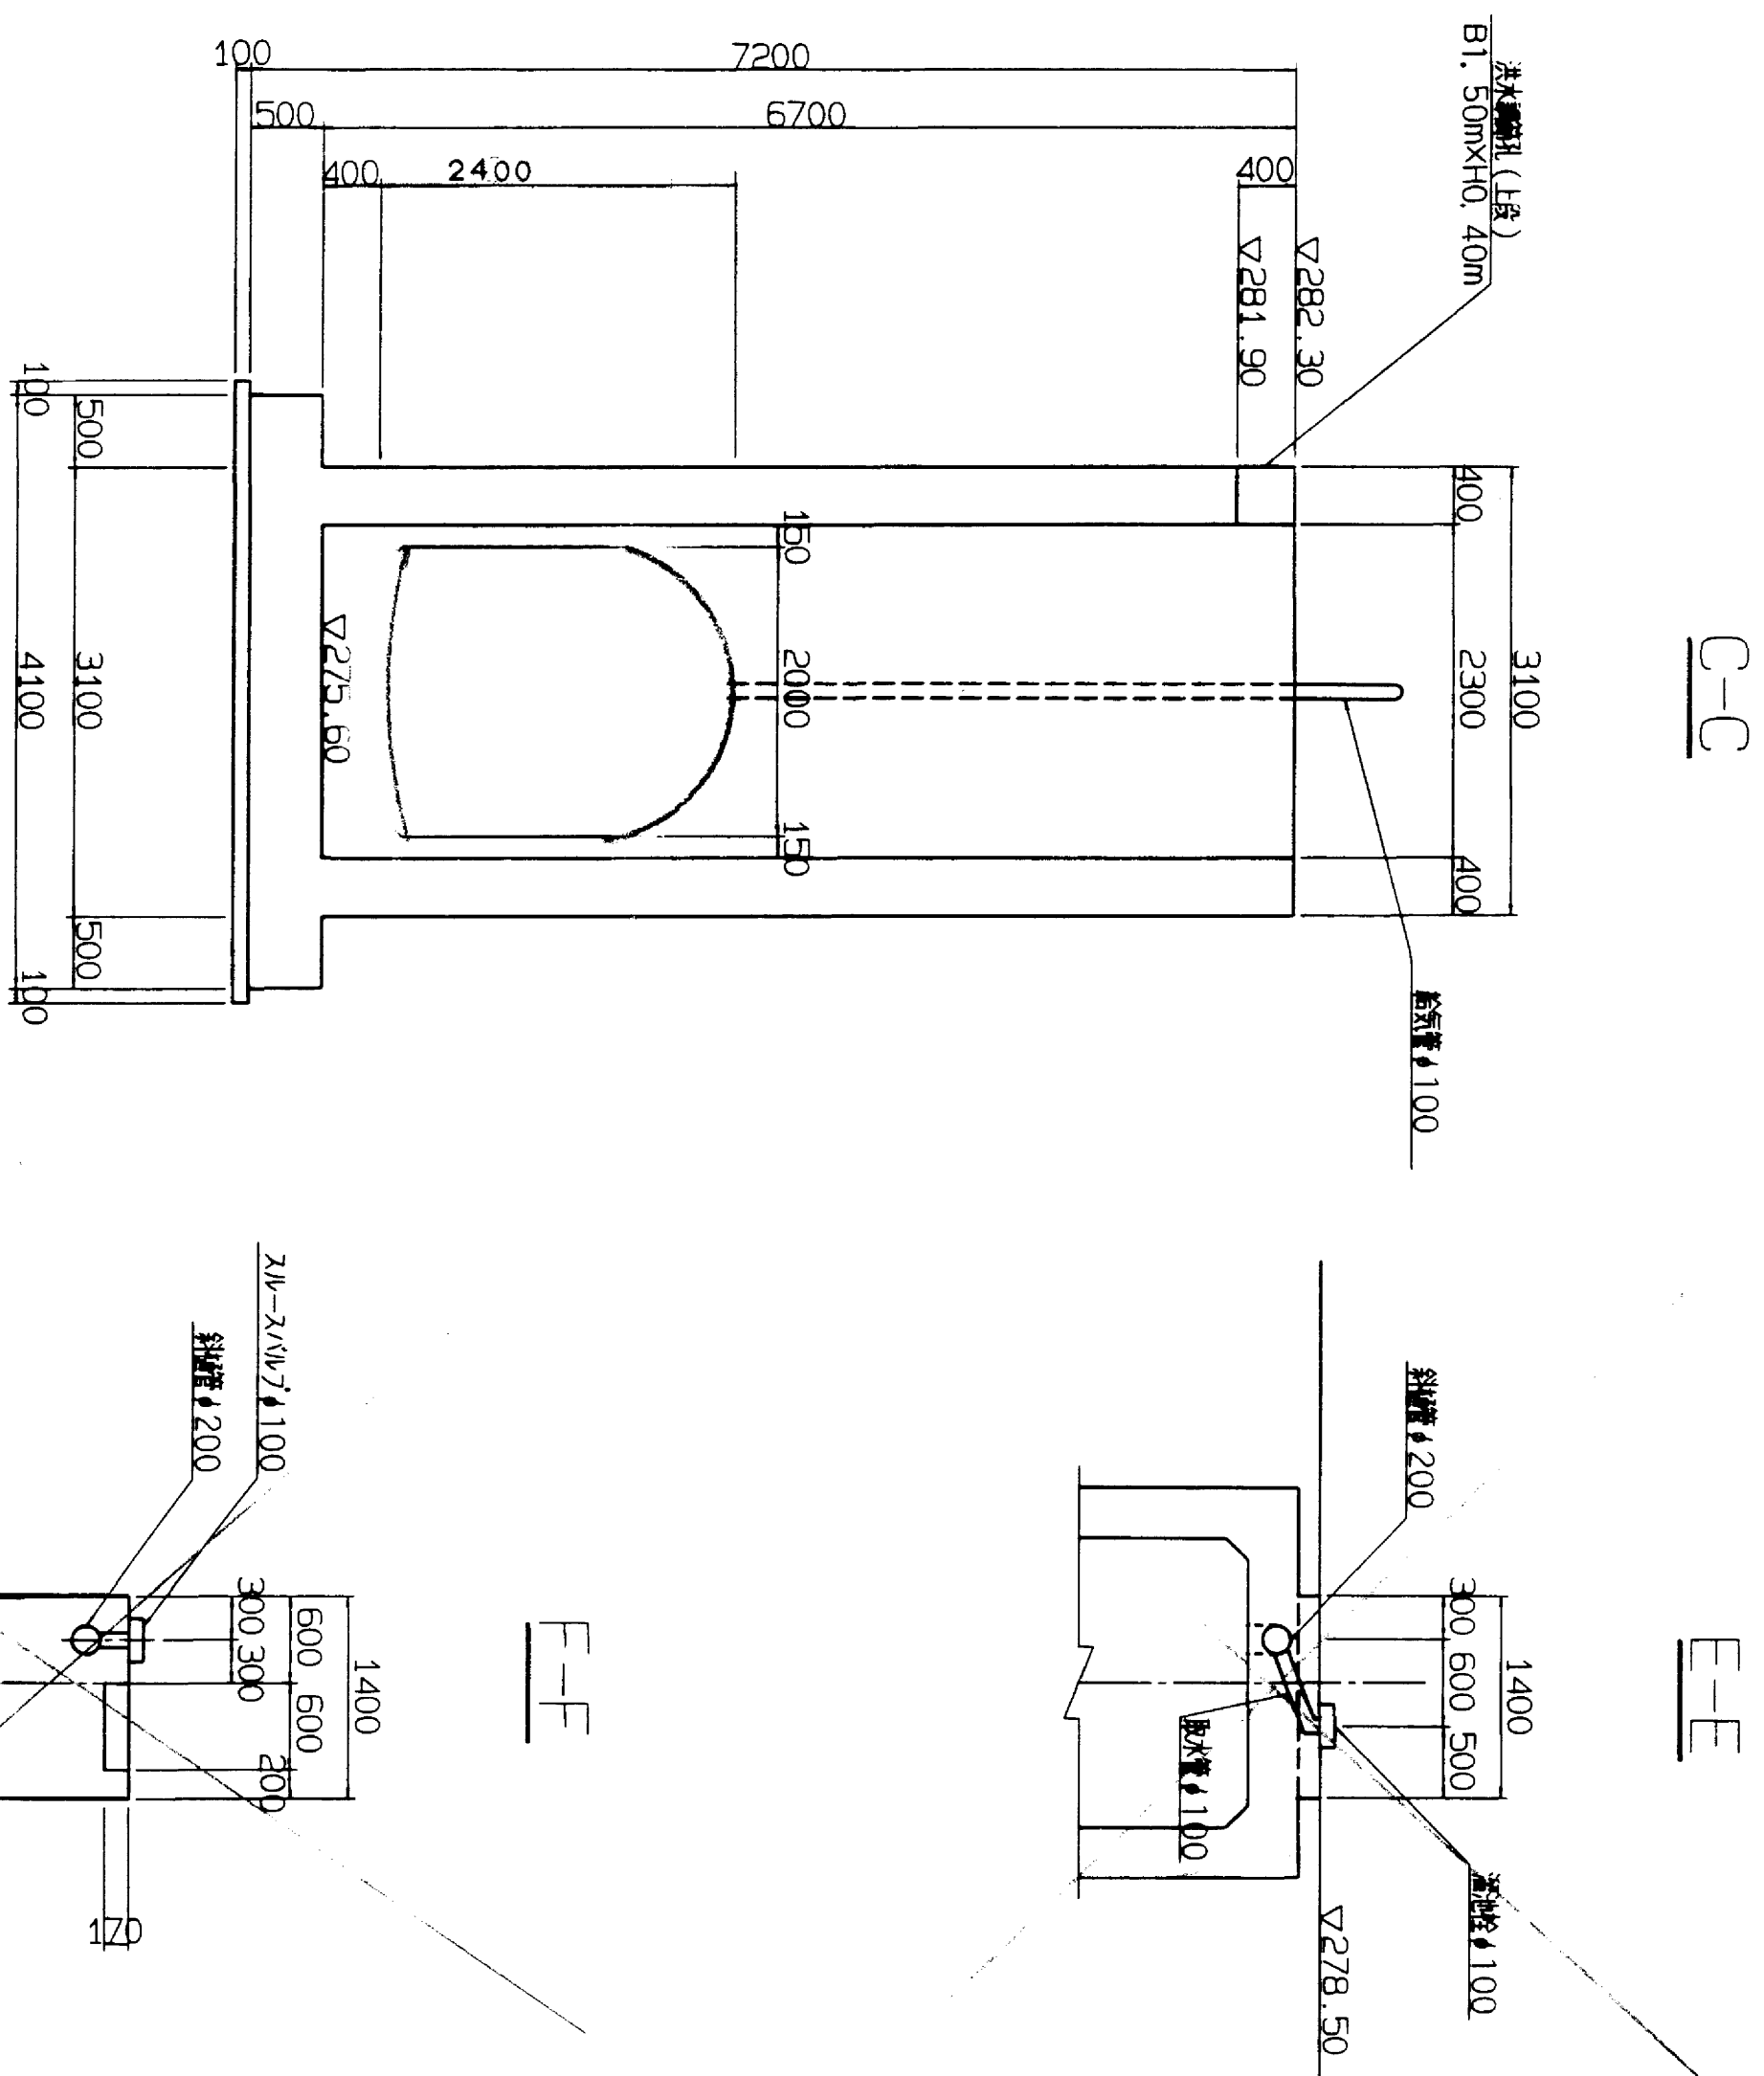


洪水吐構造図(2)

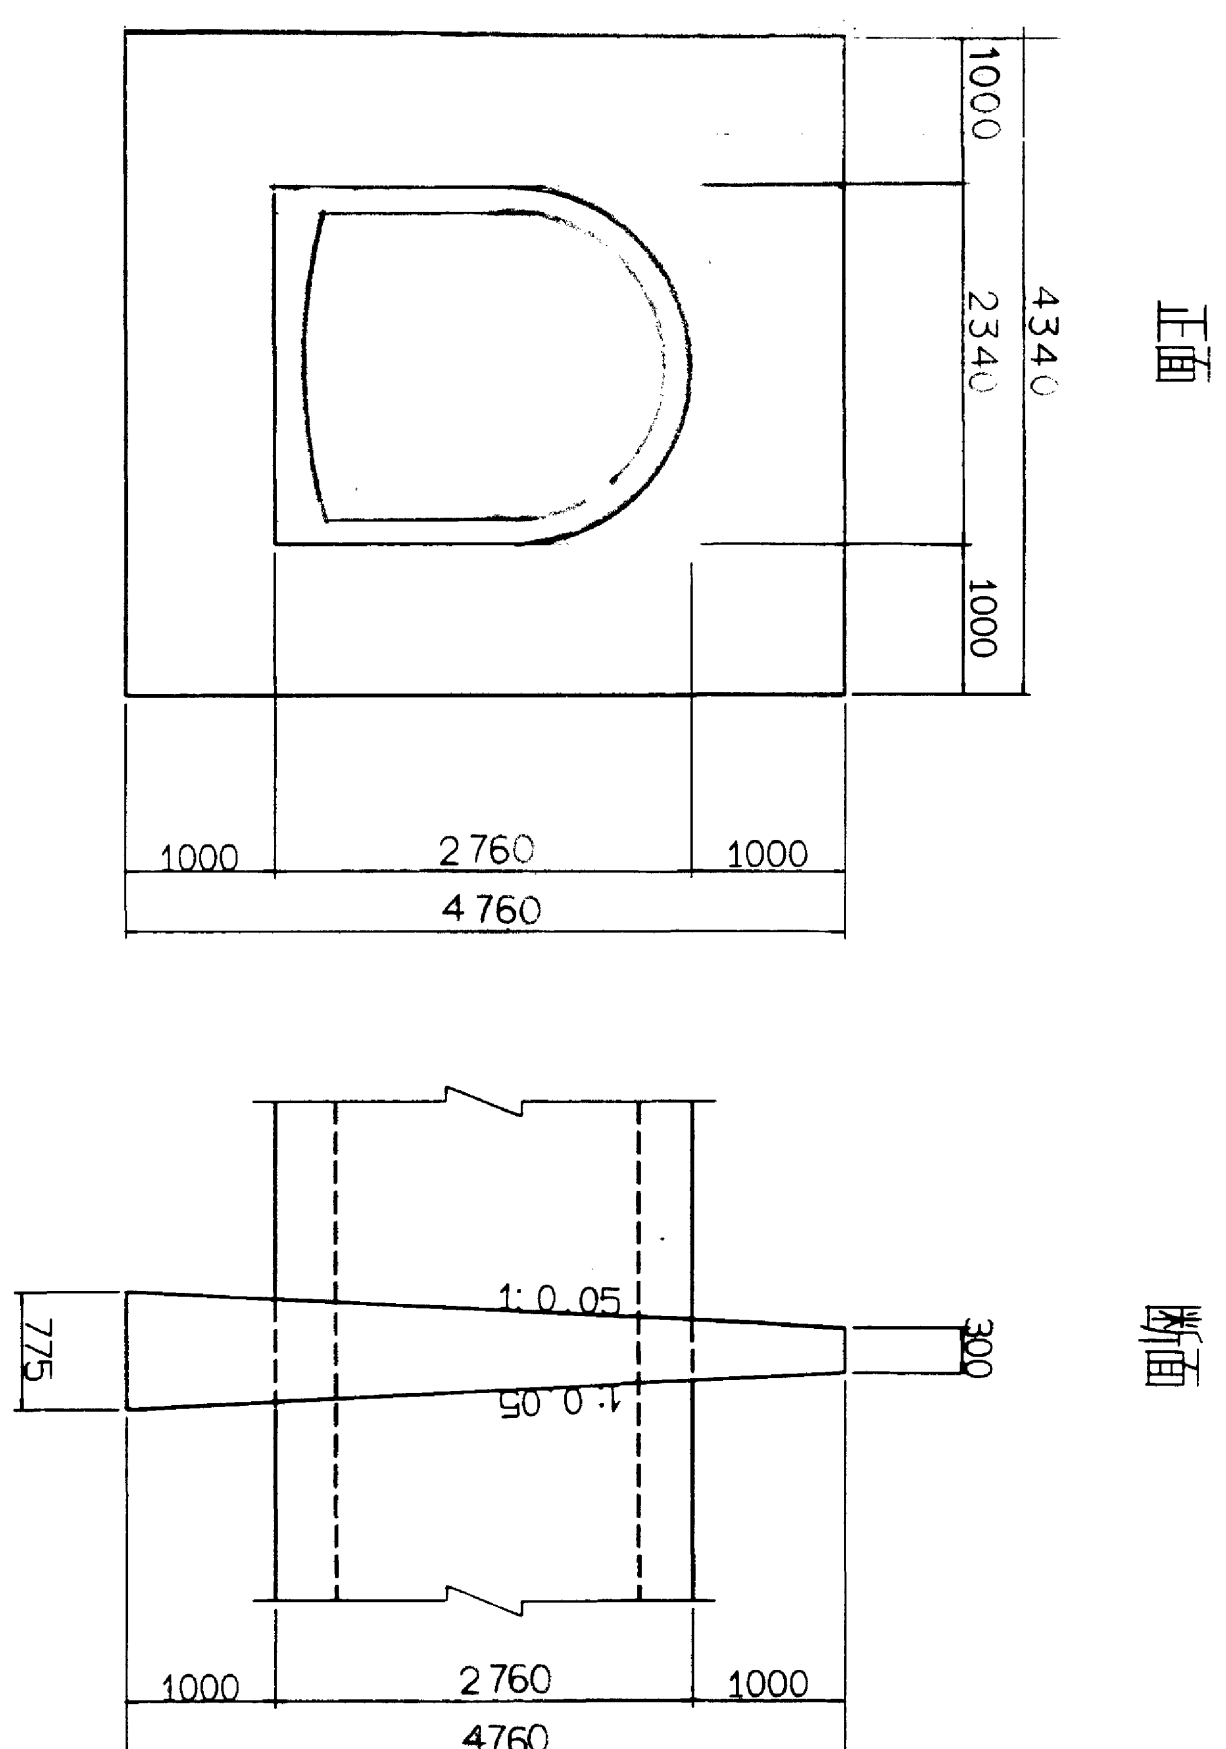


当地詳細図

S = 1:50

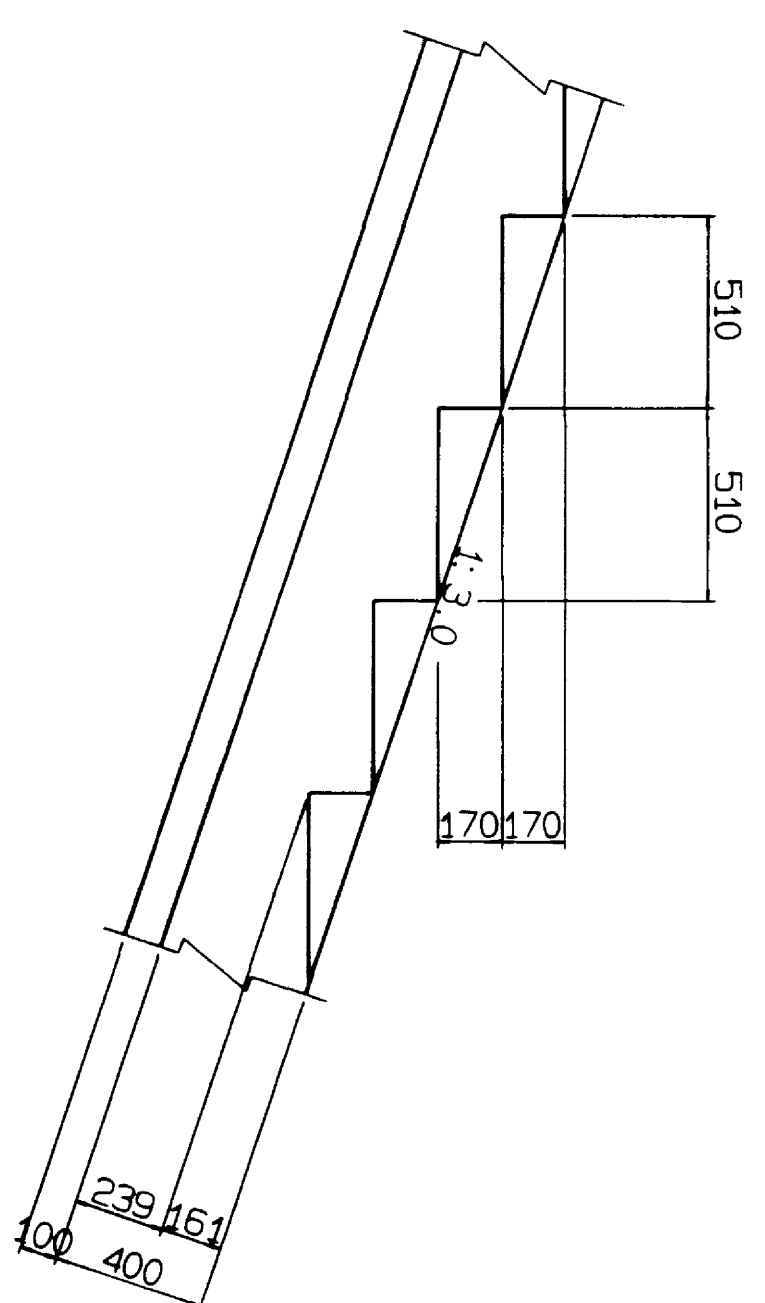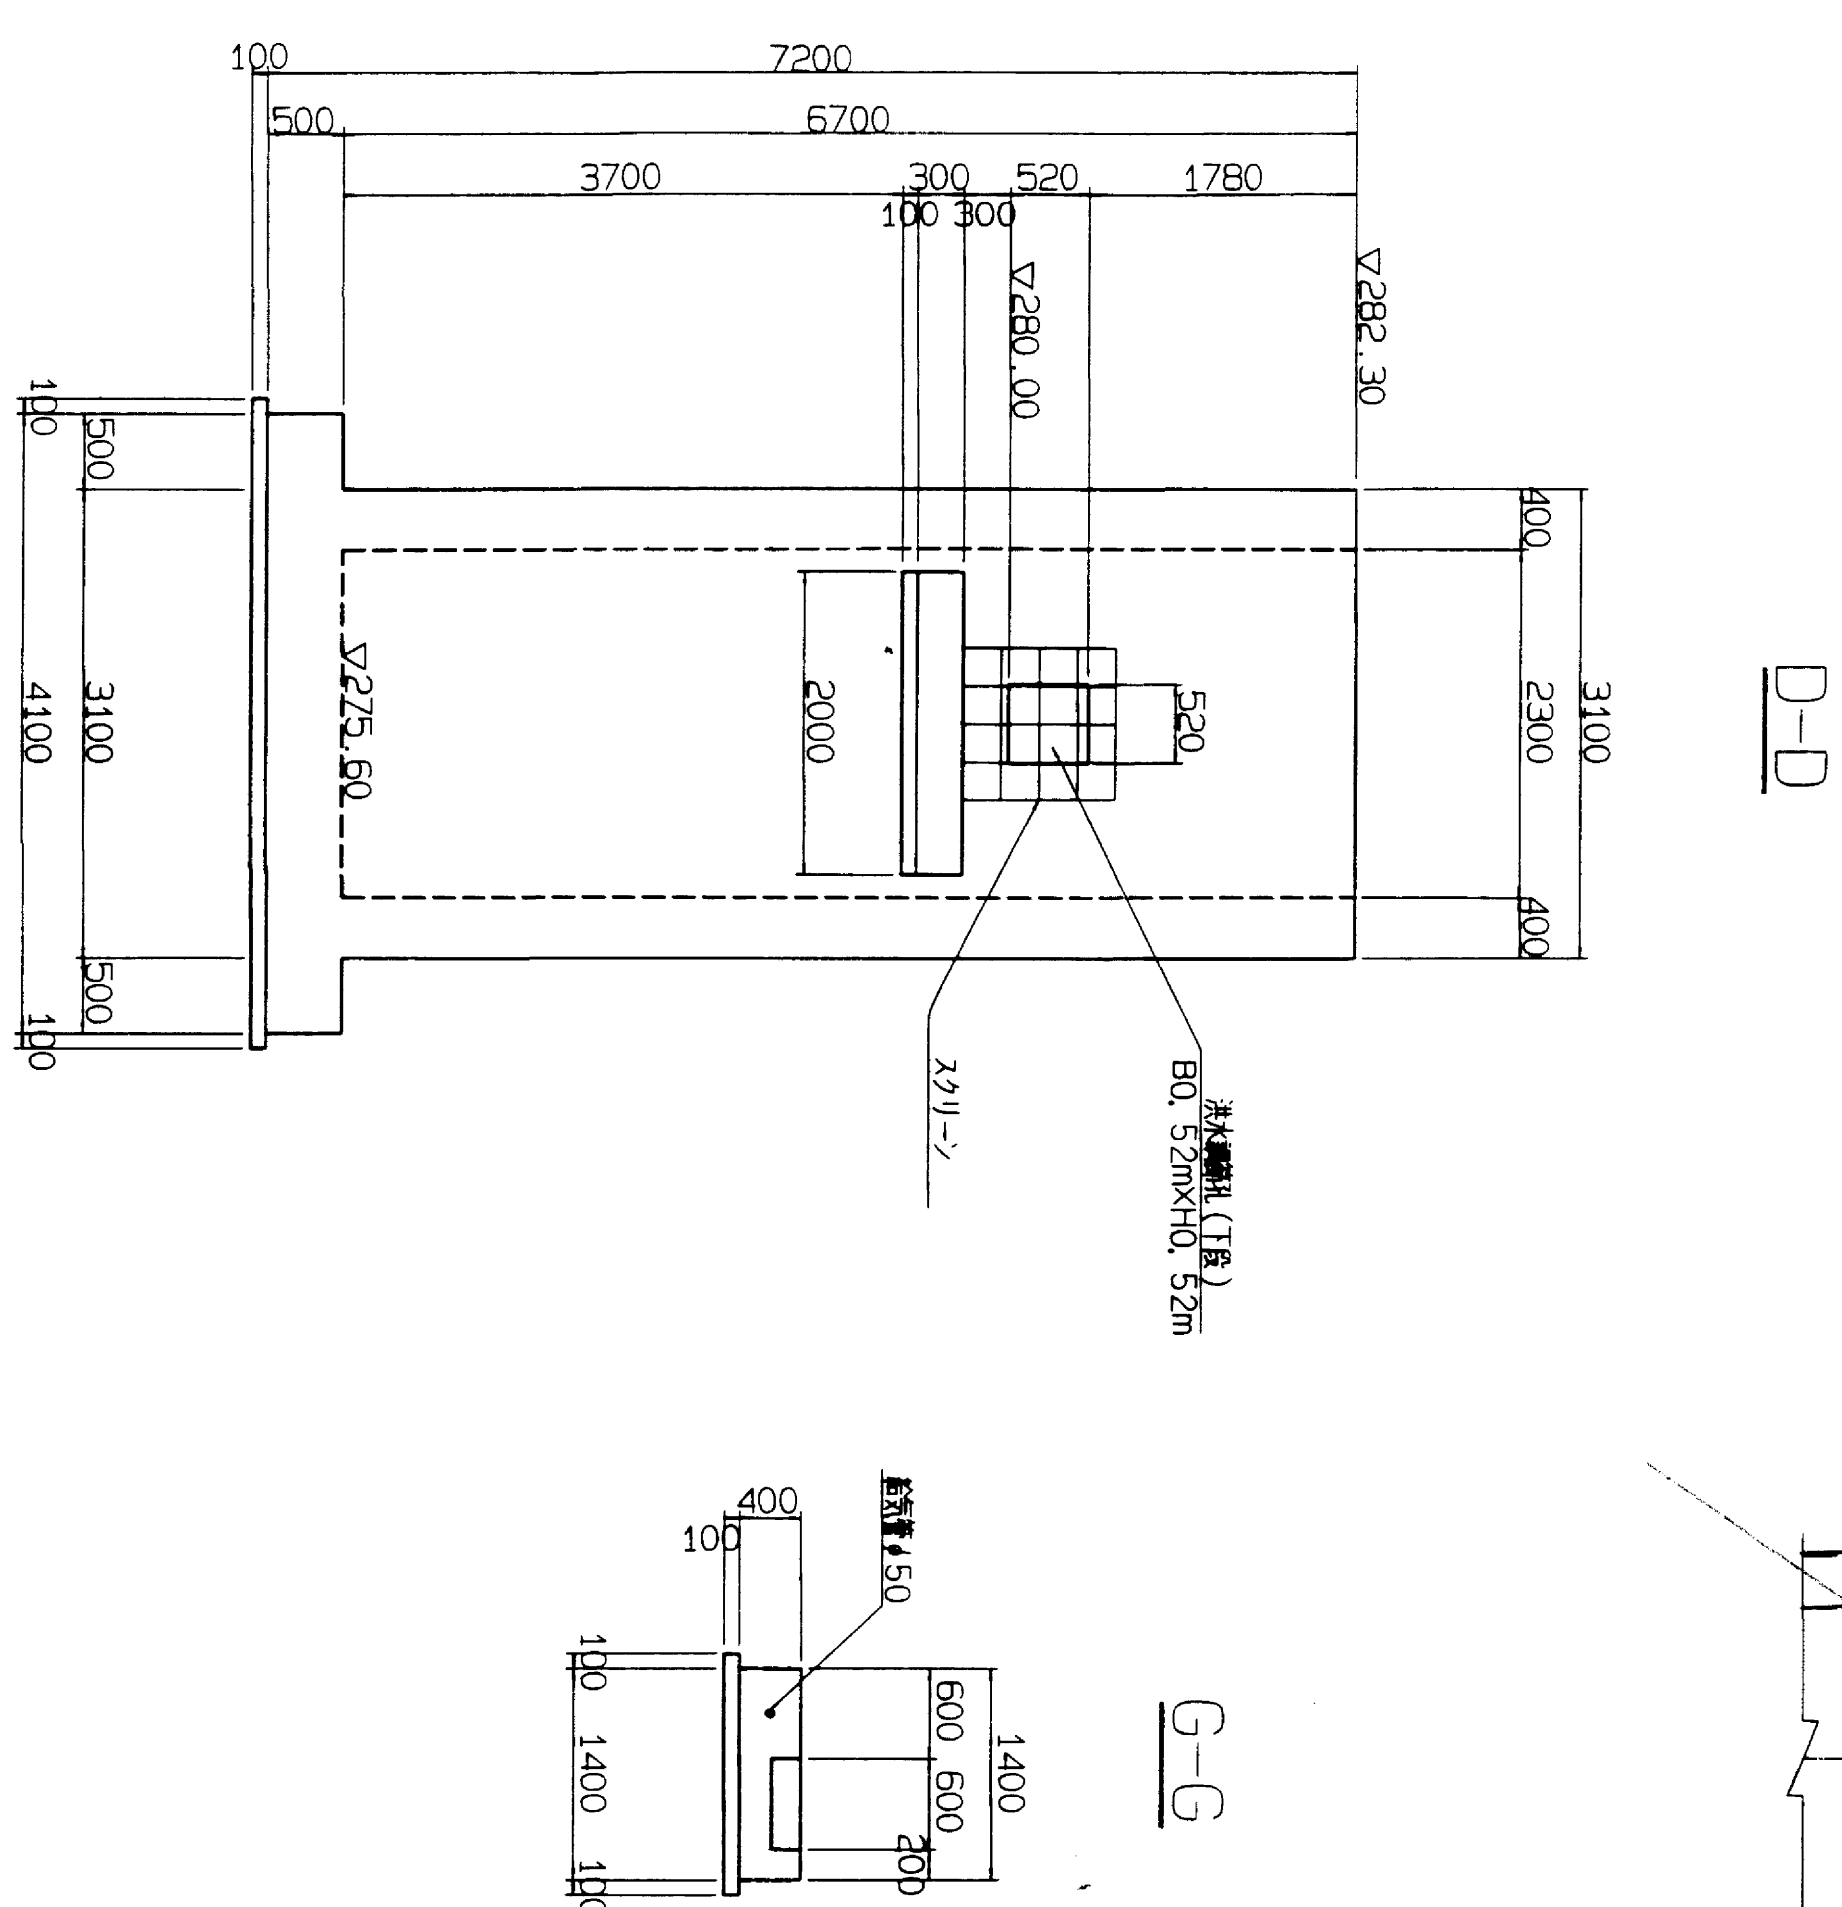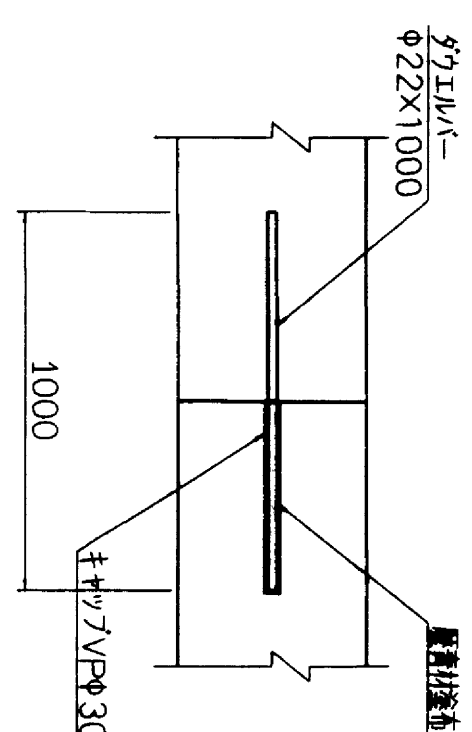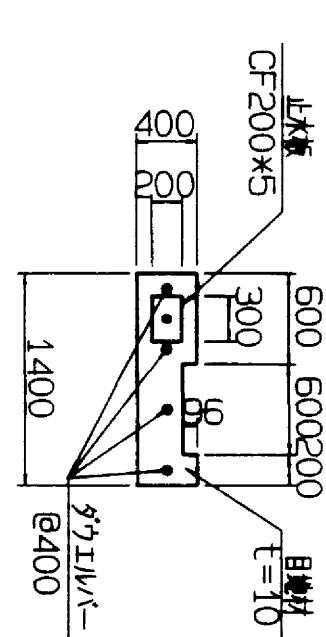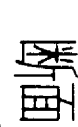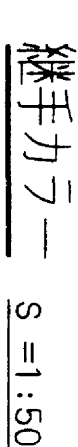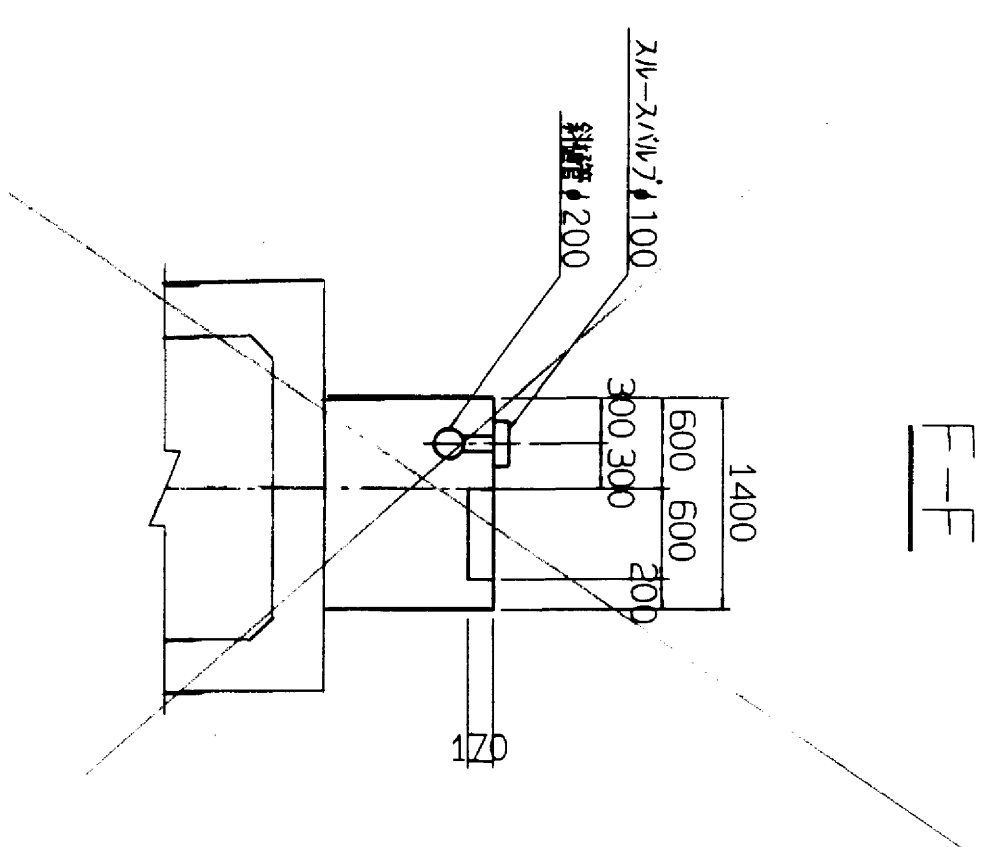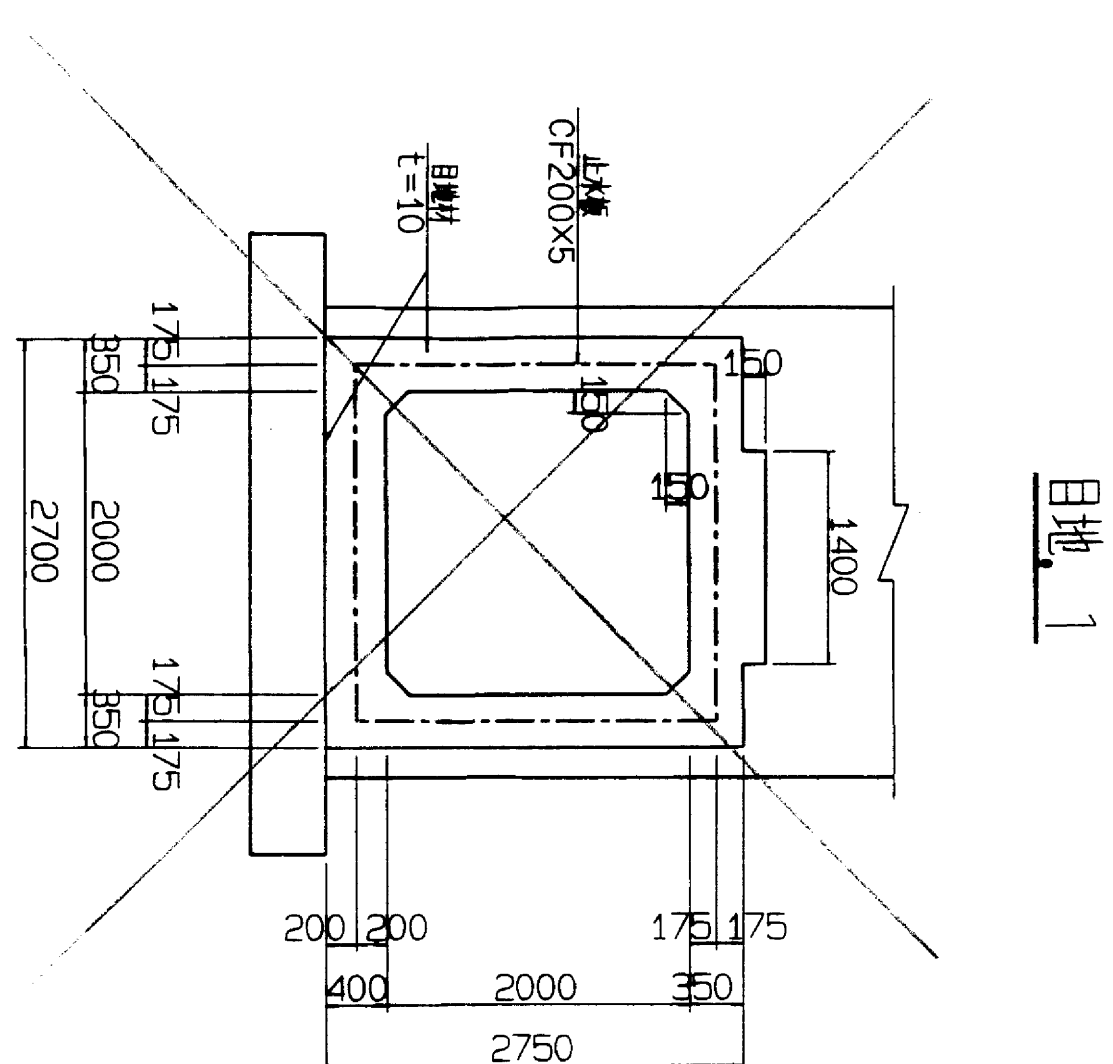

図面名称	洪水調整池計画図
図面内容	洪水吐構造図
図面番号	1-72


年度	平成	年度	
番号	災	号	
工名	旭機点工業団地造成工事		
別称名			
工事種別	新築	増築	大改修 修繕
西暦名称	洪水吐構造図 (2)		
西暦年	昭和 41 : 50		
年度			
調査 期星			
設計	(株) エイ・エフ・カンパント		
	昭和 65		

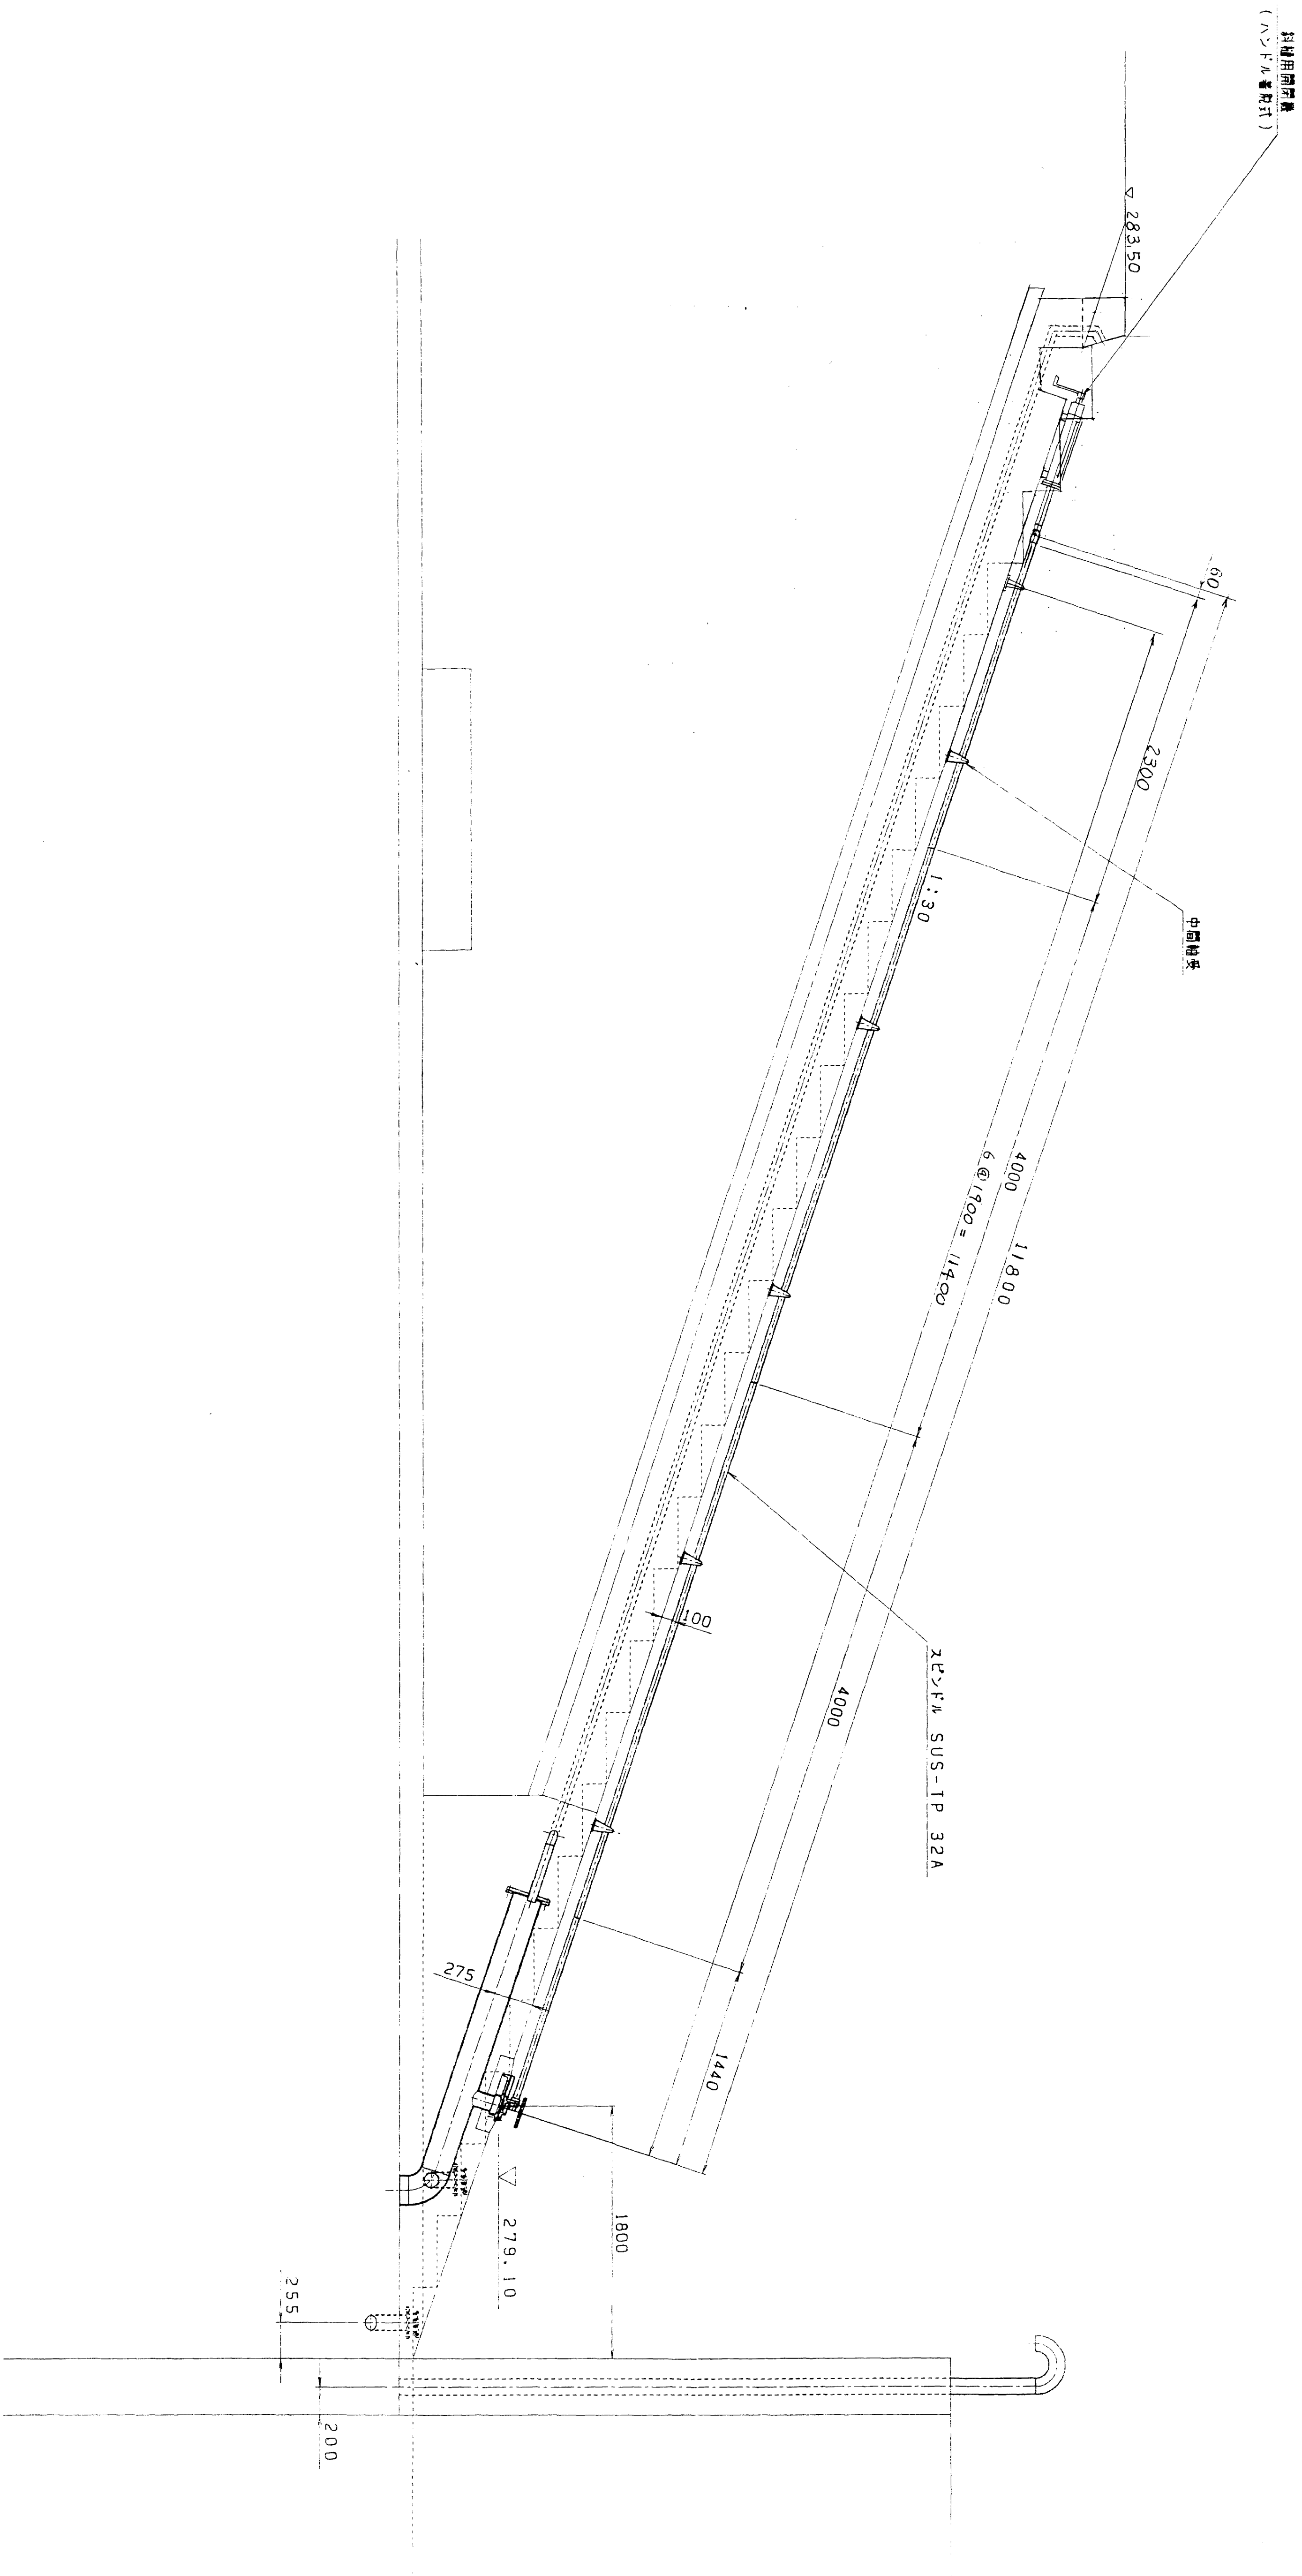


図面名称	排水調整池計画図
図面内容	斜樋計画図(スリッフル詳細)
図面番号	1-76

図面名称	スリッフル・中間軸受詳細図	1/25
設計年月日	平成8年3月	
工事番号	107-254	図面番号 6
設計番号	13770	
設計者	設計	校閲
校閲者	校閲	承認
設計会社	大和鉄工所	設計者 A.Y

正面图

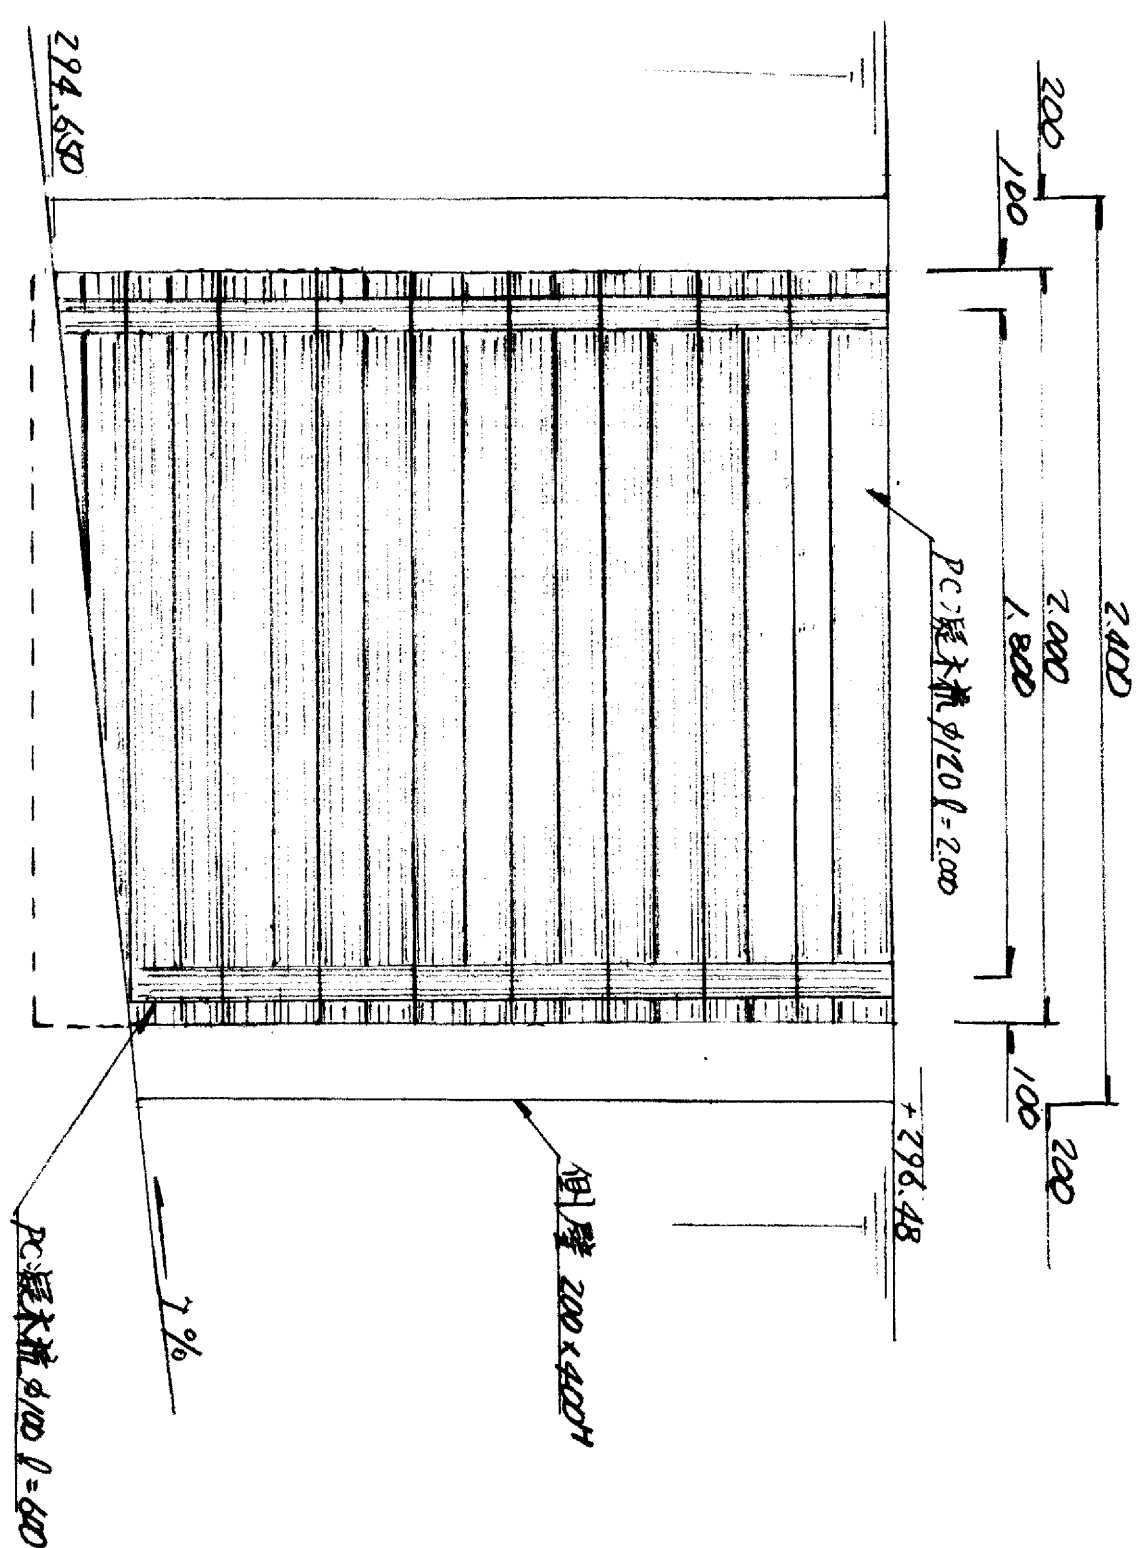

断面图

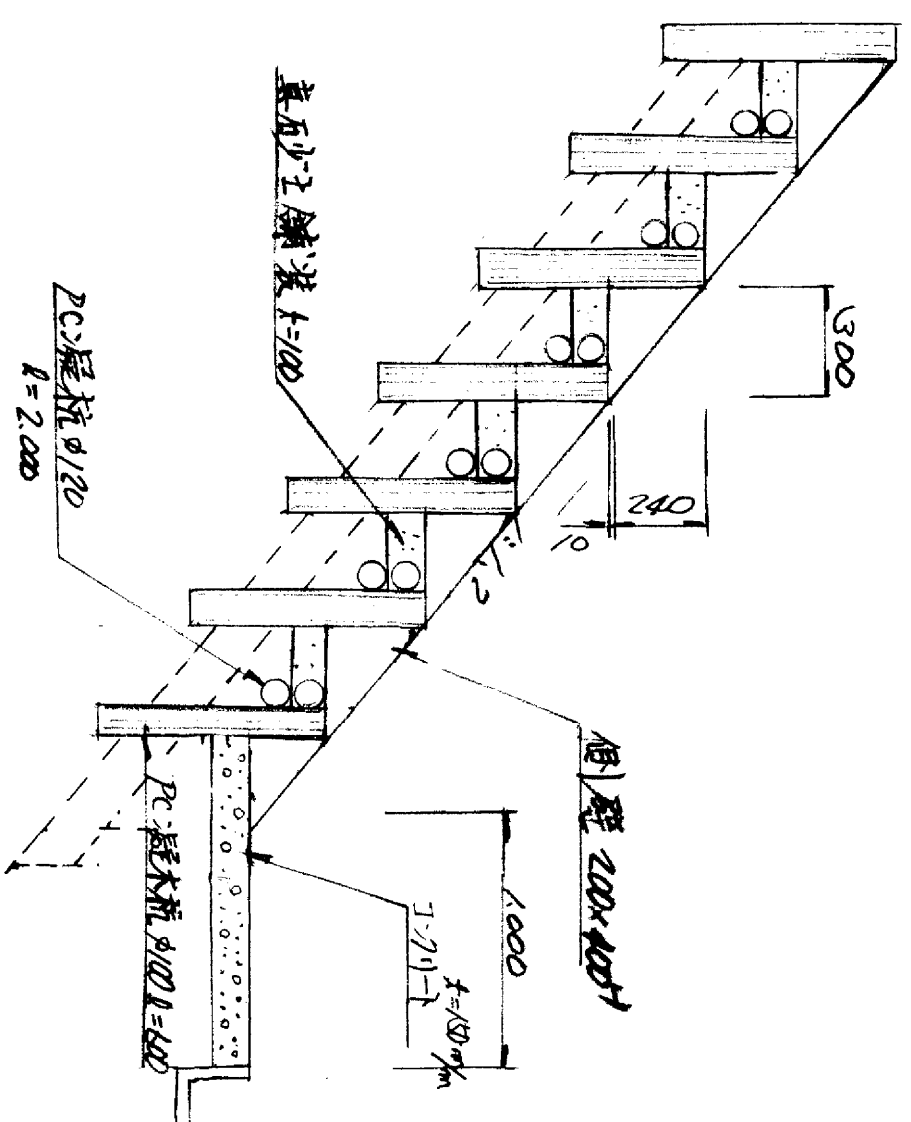


図面名称	公園施設構造図
図面内容	階段工
図面番号	1-78


年 度	平成	年 度	
工 号	第 号	工 号	
道 路 種 別	旭橋と大葉町地区造成工事	道 路 種 別	
施工箇所	第 号大字 池	施工箇所	
図面名称	公園施設工	図面名称	
興 業 別	普 査	興 業 別	
署名又は印	所長 専長 係長 設計 監	署名又は印	
年 月 日		年 月 日	

業の内

平面图

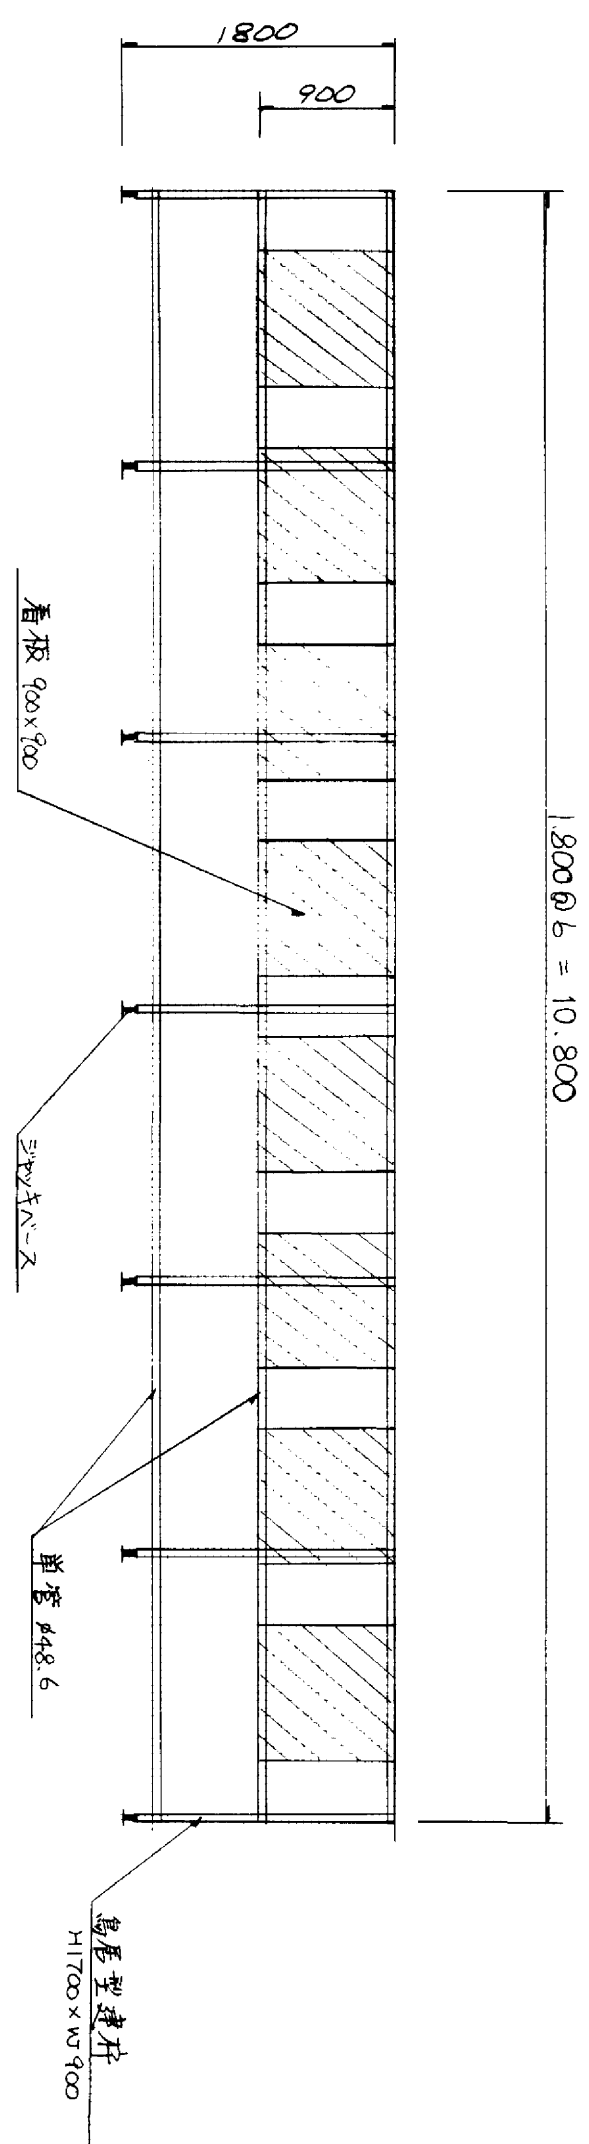

構造図

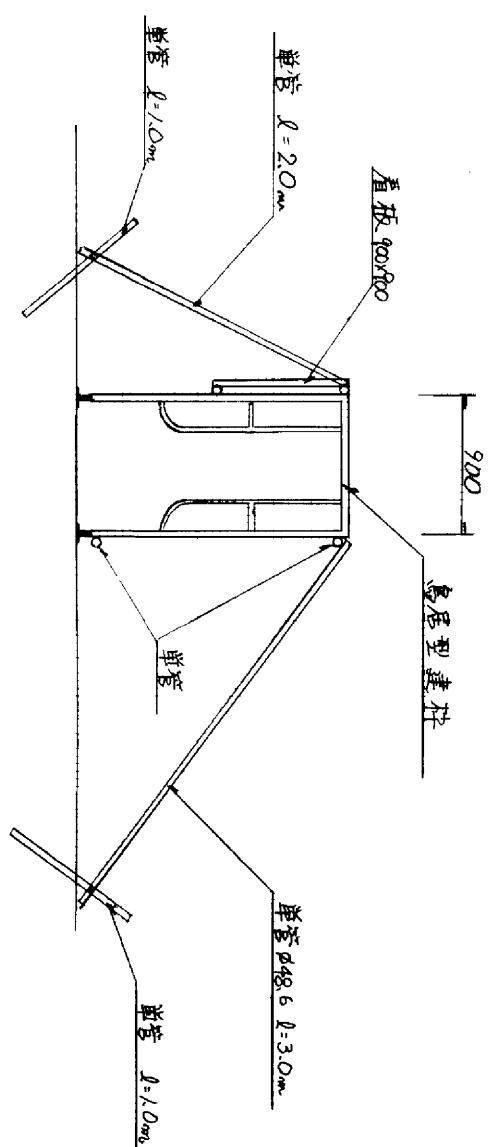

数量	単位	名称	現 形
7	廻	鳥居空建杆 管	H=1700 W=900 φ42.6
38	廻	ク ラ ニ プ 管	φ48.5併
14	ヶ	シヤッキベ-ス	φ48.5併
12	本	交叉節造	
11	枚	着 板	900×900

図面名称	公園施設構造図
図面内容	看板構造図
図面番号	1-79

年	度	平成	年度
工	種	民	号
工	種		
選川地名			
施工箇所	品	目大字	地内
四面名称	看張積造図		
圖式別	密	近	所法
署名又は印		訂立	係長
年月日			段計
			配設

掘尺

堀の内