
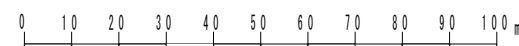


都利用
(調節池)

都市計画道路 (昭3・2・11)

公園・緑地

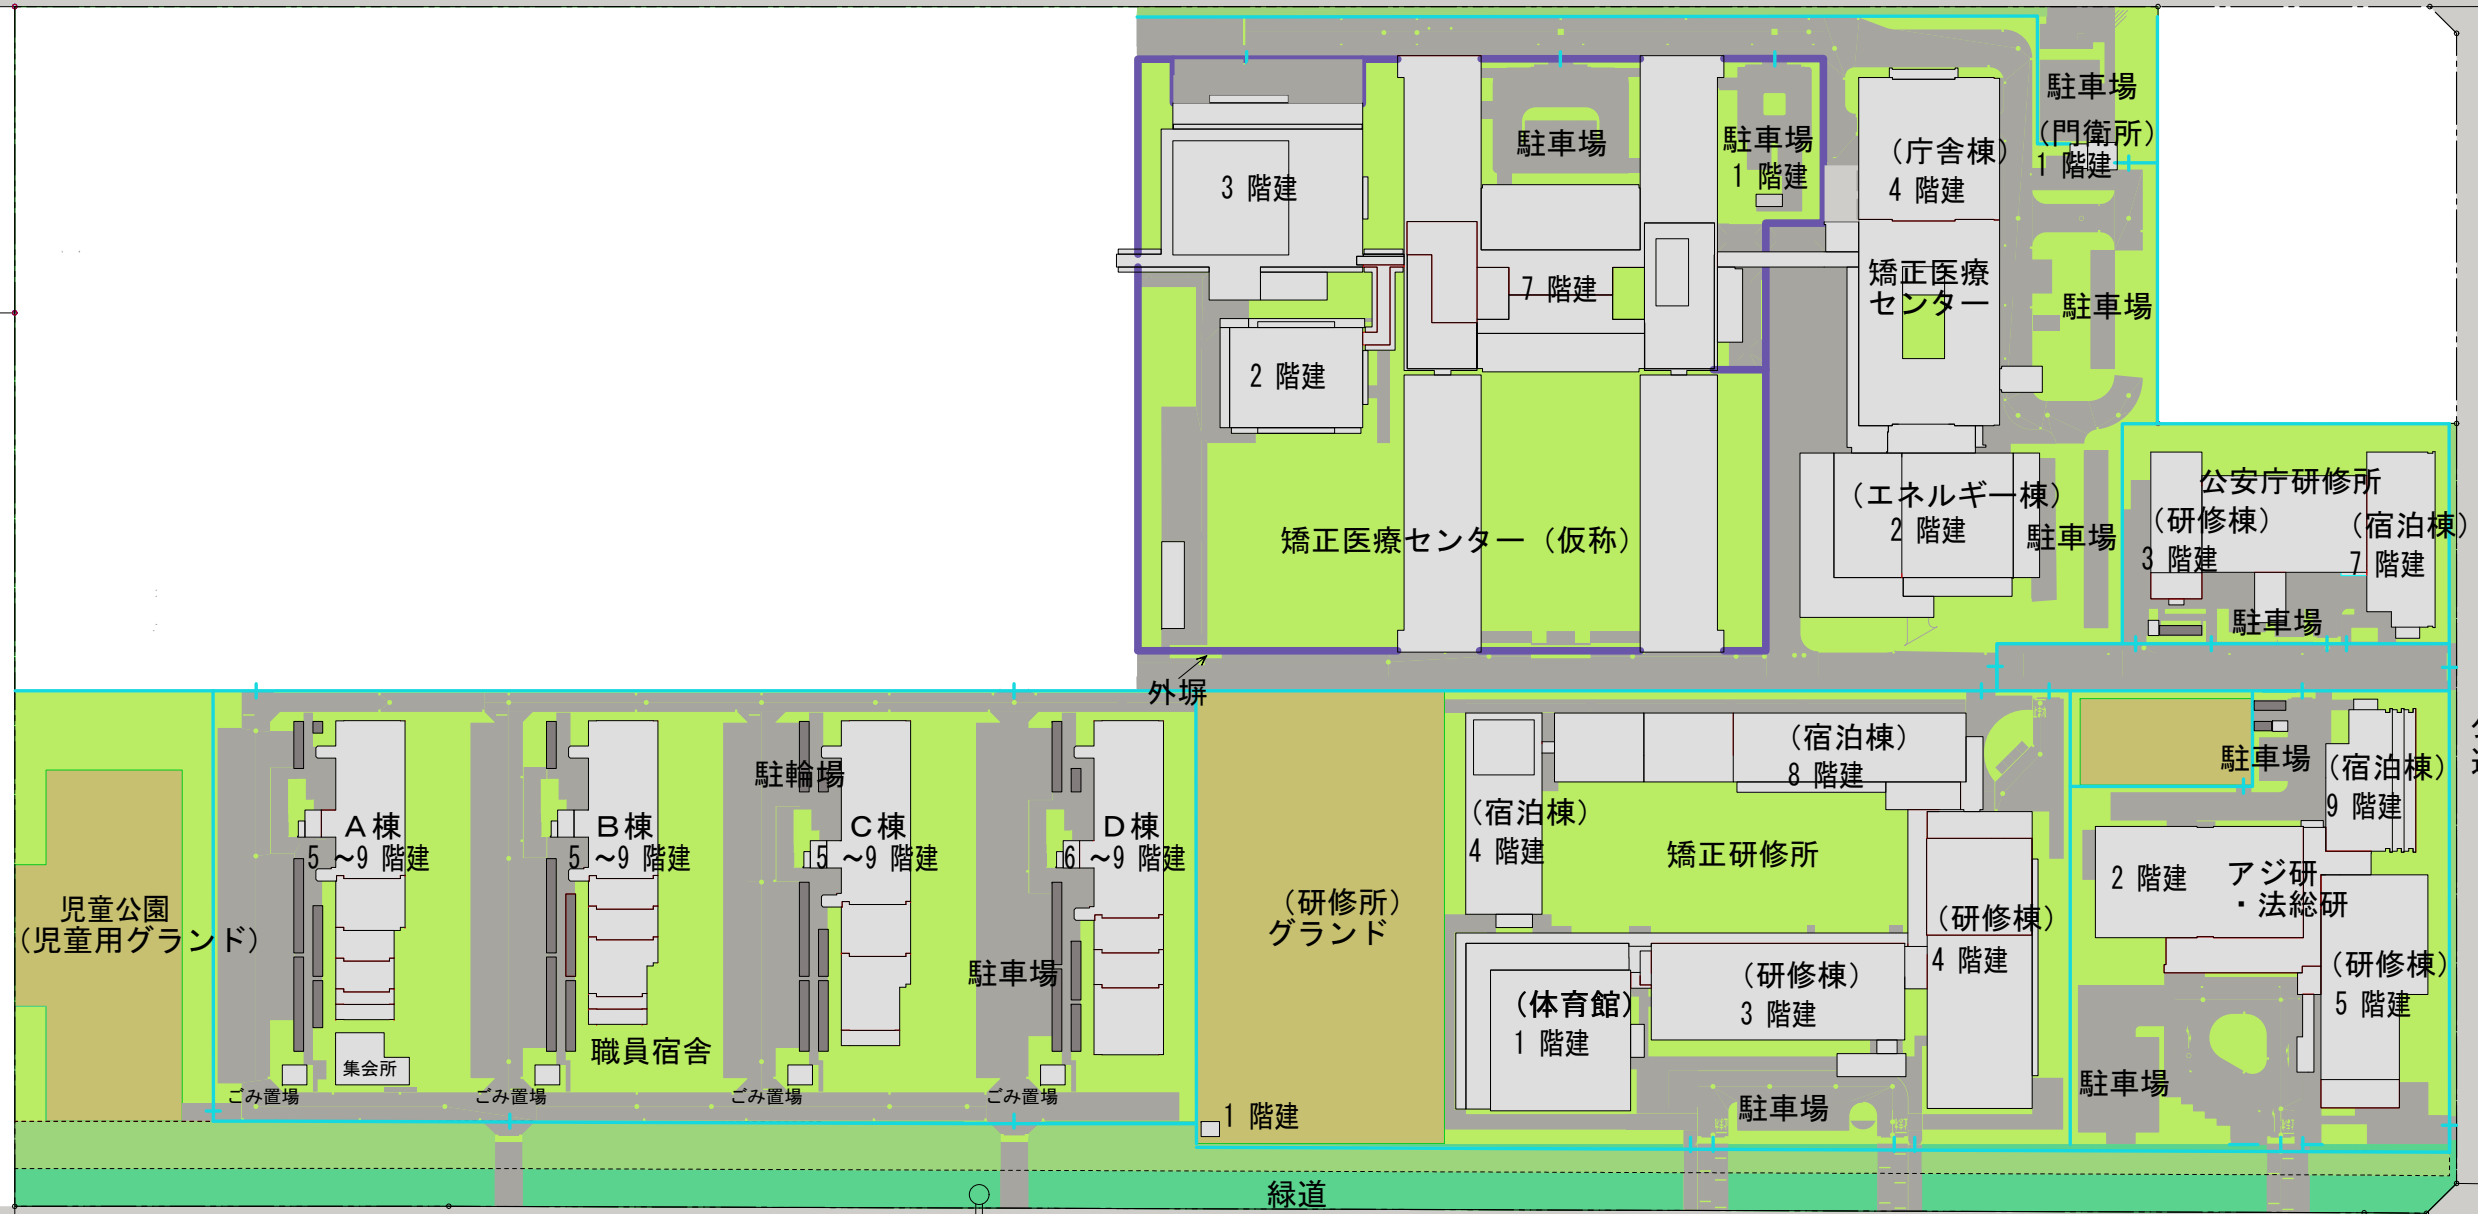

※この図はイメージであり、今後の調整によって変更されることがあります