




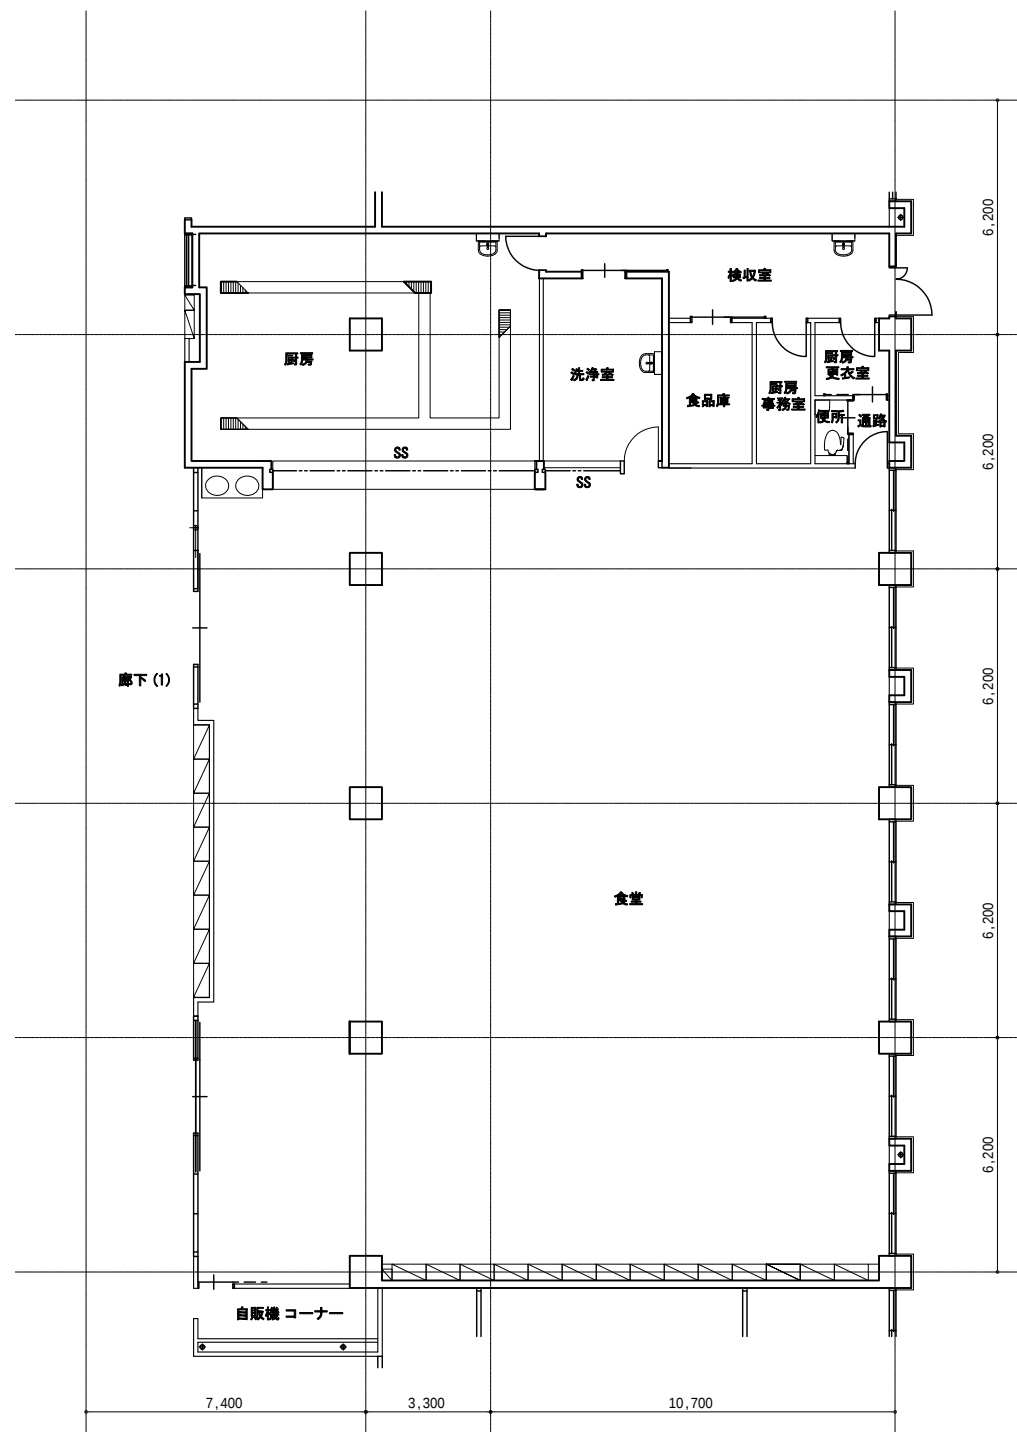

矯正研修所棟
食堂回り平面図 1/200

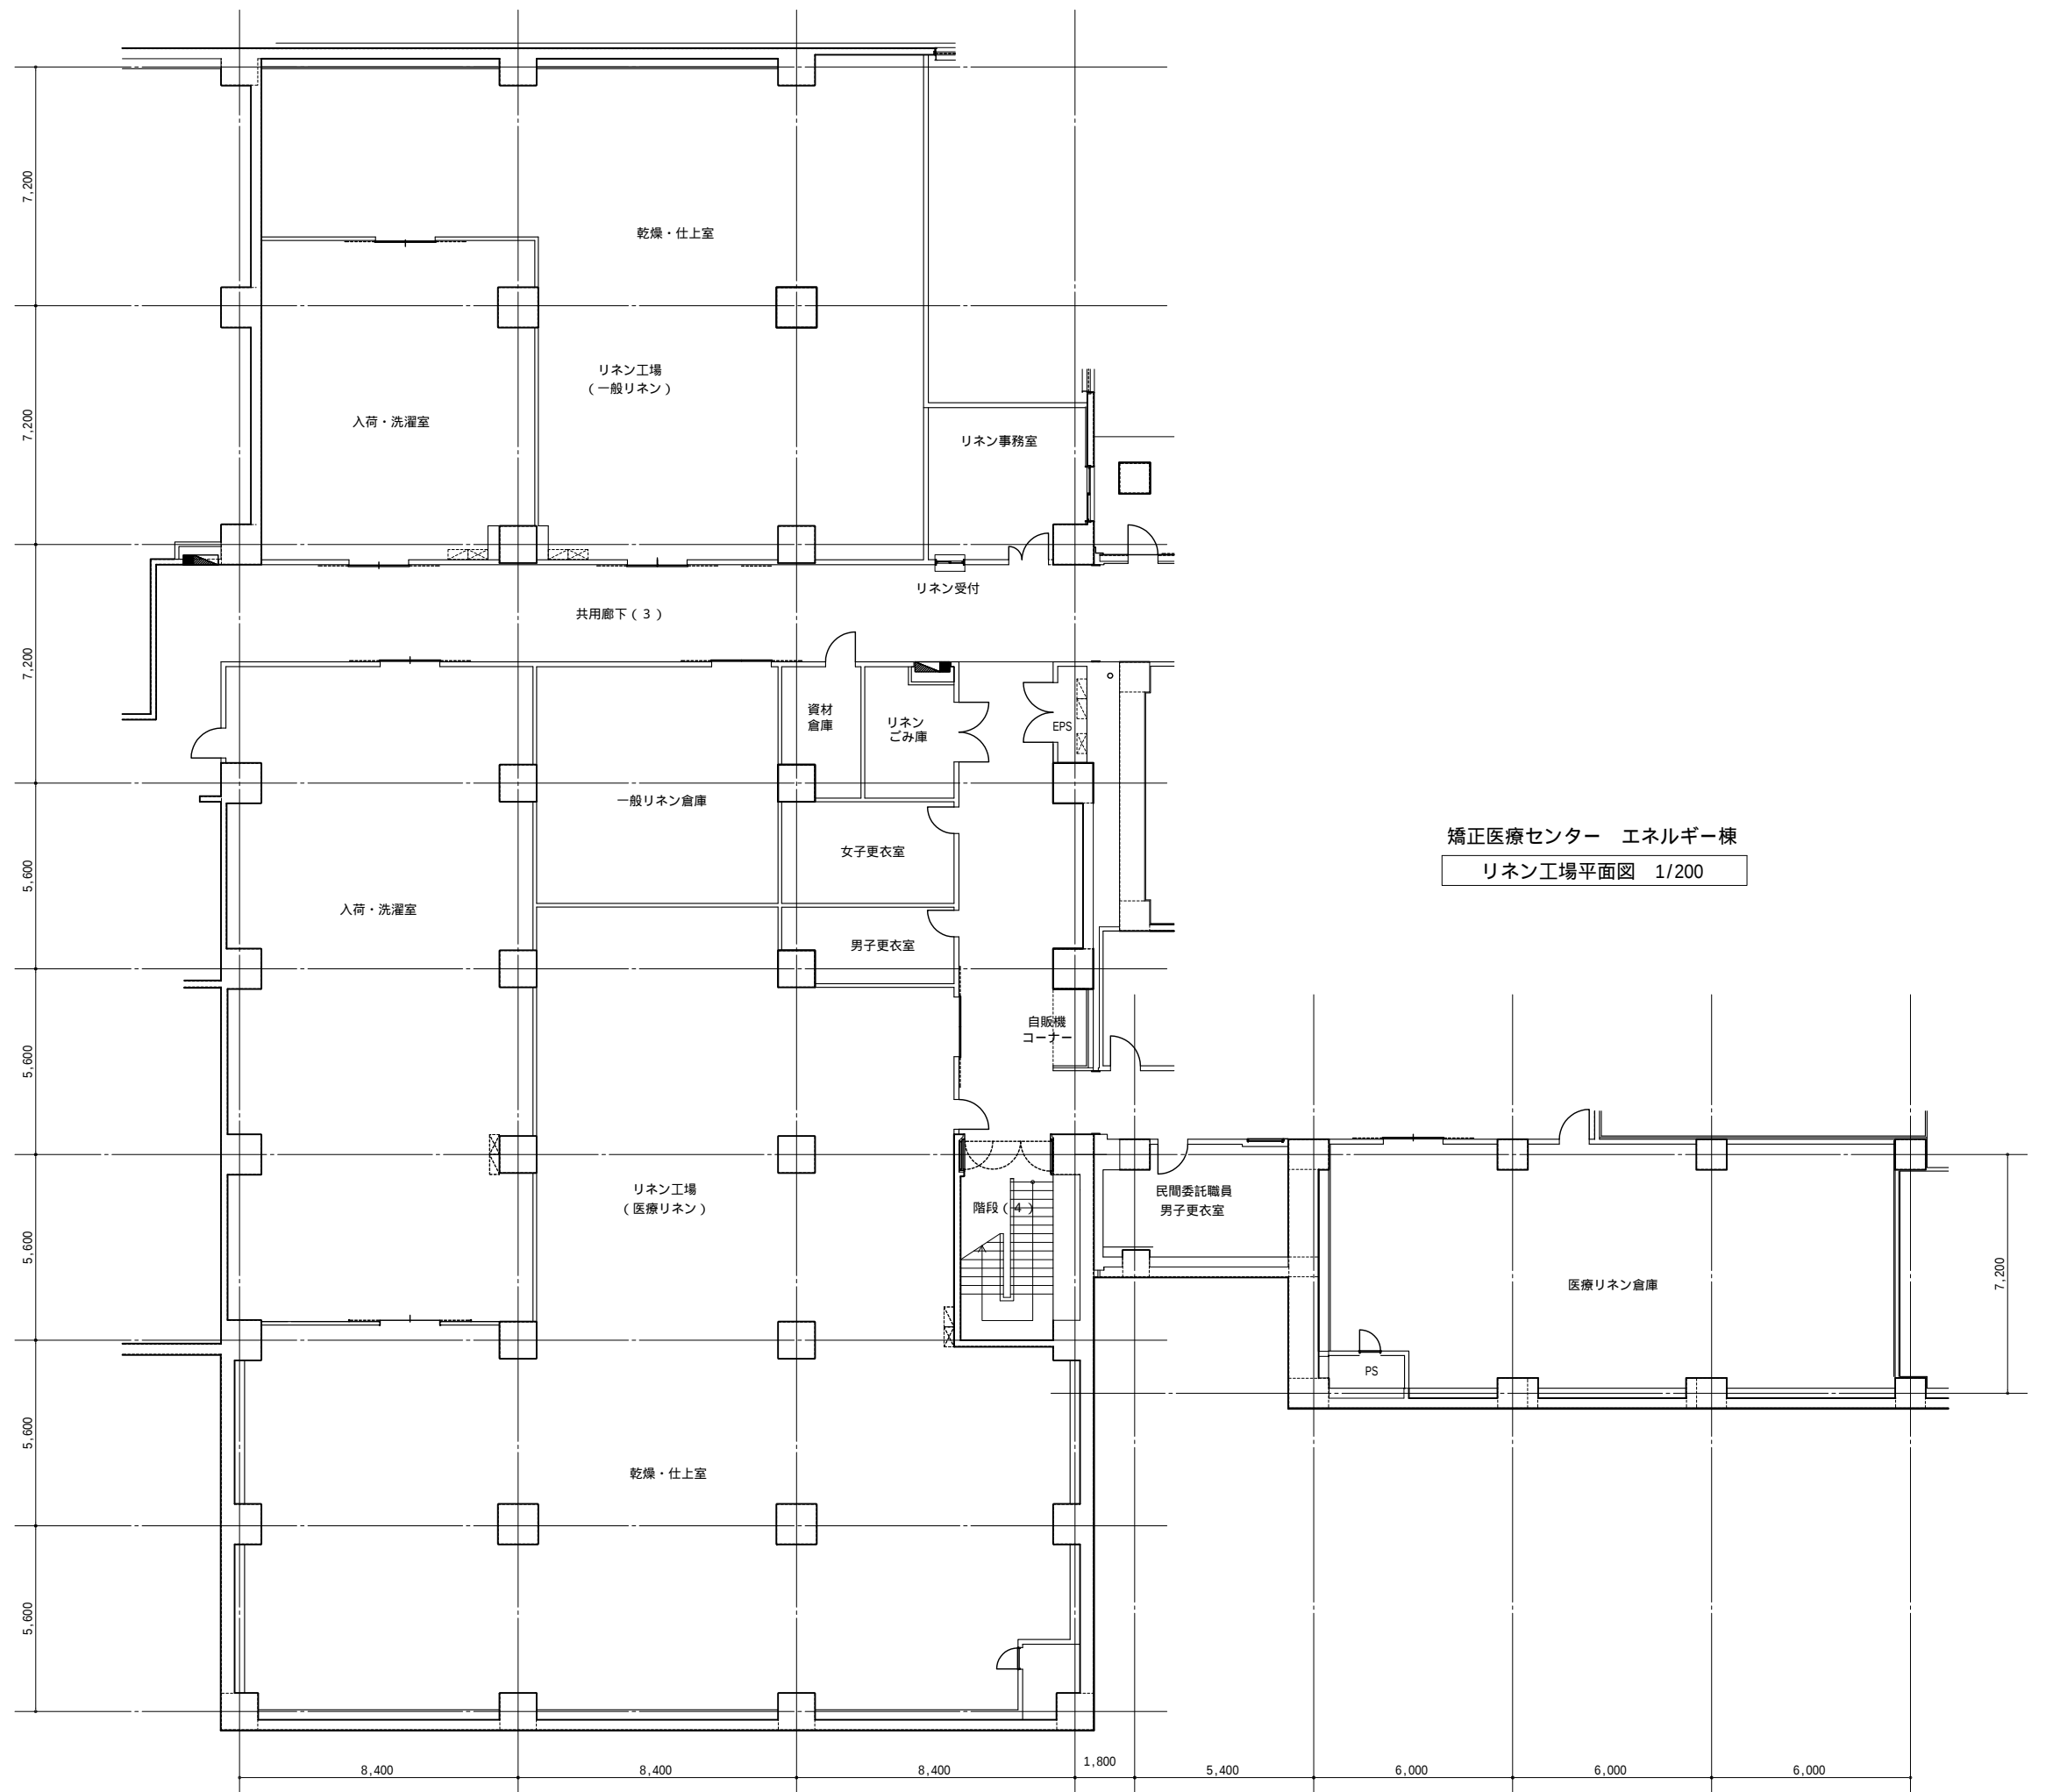


矯正医療センター エネルギー棟
リネン工場平面図 1/200

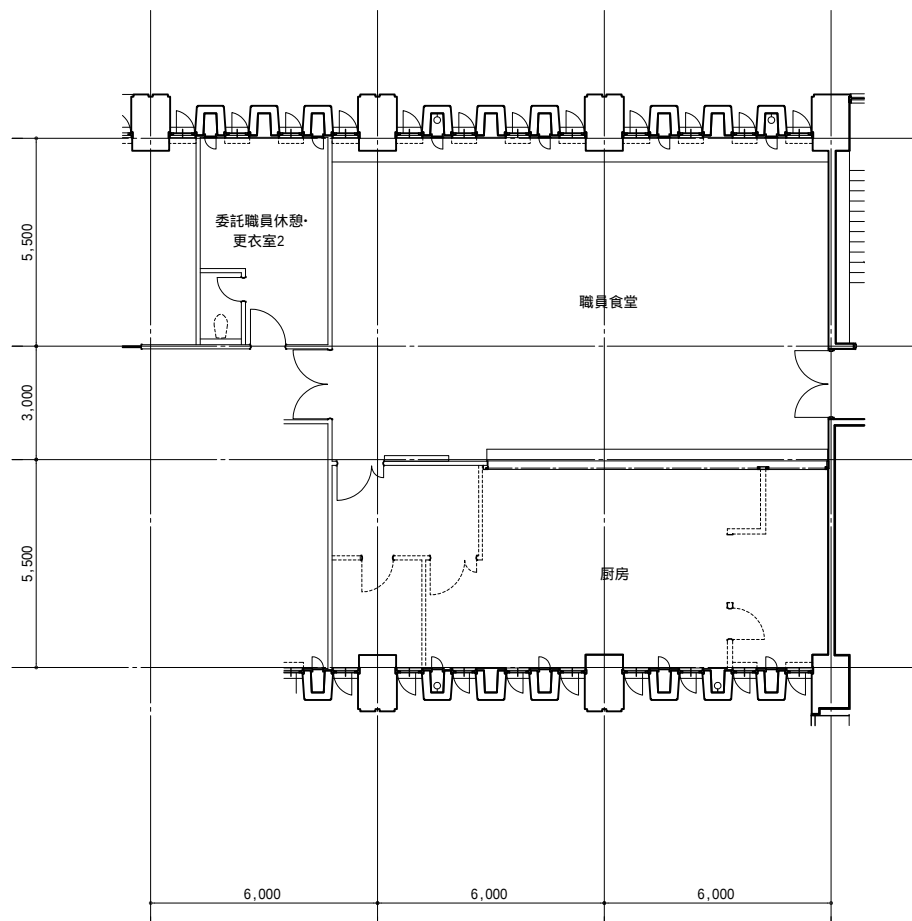

矯正医療センター 管理・医務病棟

職員食堂平面図 1/200

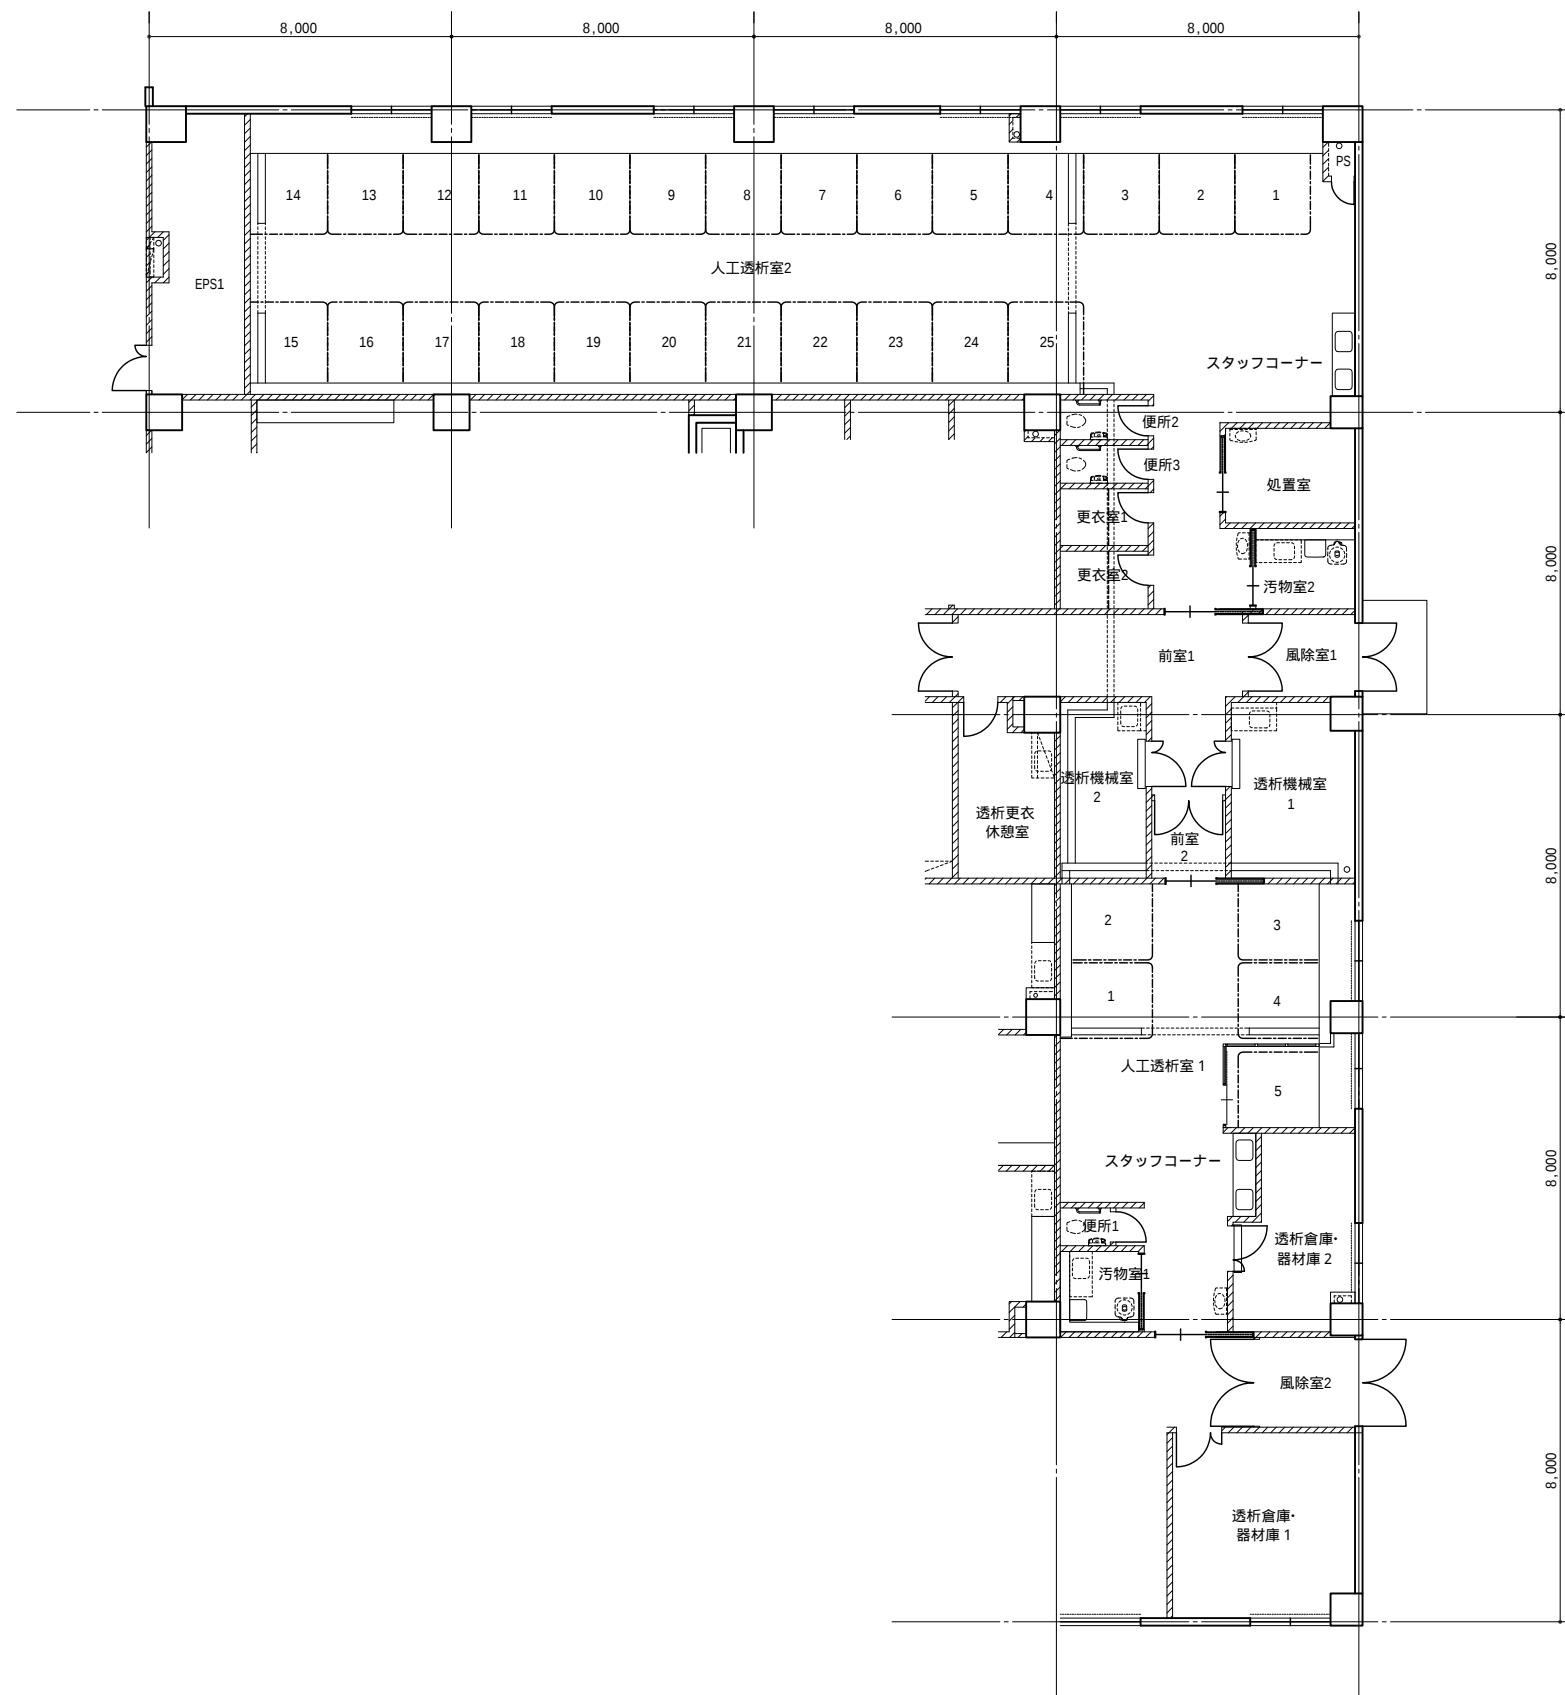

矯正医療センター 診療棟
人工透析室回り平面図 1/200